


Y 3400602.365
X 5581440.552

Y 3400824.626
X 5581386.453

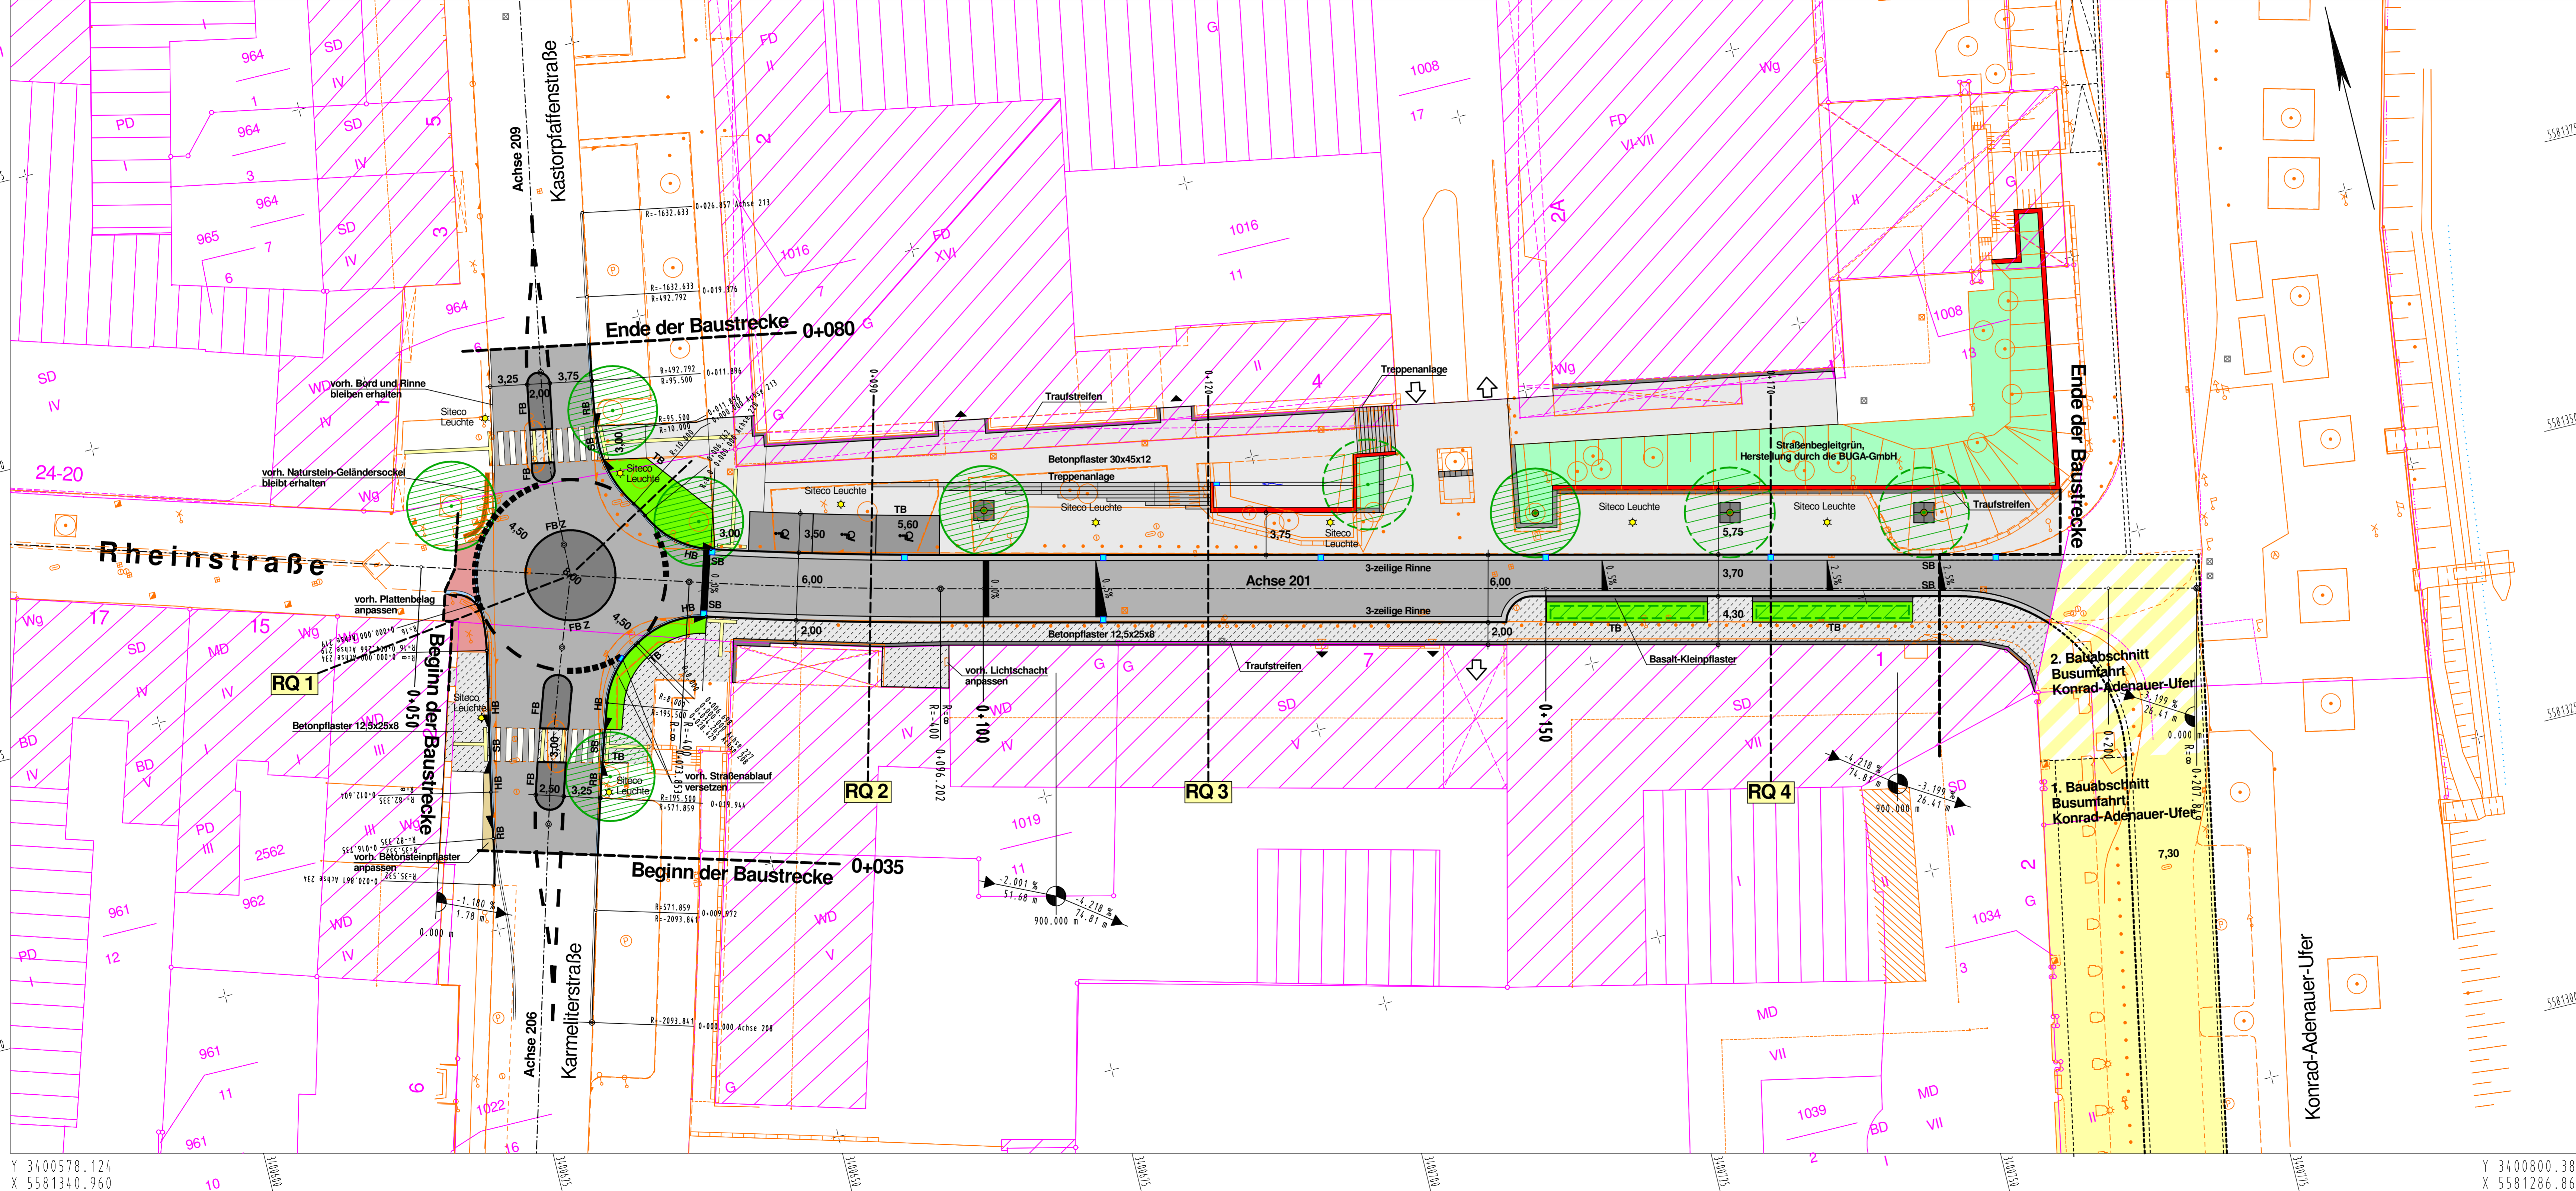

KOCKS CONSULT GMBH KOCKS INGENIEURE
 Stegemannstr. 32 - 38 56068 Koblenz Tel.: 0261/1302-0
 Datum 24.02.2010 bearb. Both gez. Both gepr. W.Schmidt Dok. Nr. 82492_VOLA8001_b

Stadt Koblenz Tiefbauamt

Projekt
Neuordnung der Verkehrsflächen in der Rheinstraße zwischen Konrad-Adenauer-Ufer und Karmeliterstraße

Titel **Erhebung von Ausbaubeiträgen** Maßstab 1:250

Koblenz, Plan-Nr.: **18.13 / 02.10 / 02.01**
 Lageplan

Beigeordneter

Amt	23	36	60	61	62	63	65	66	67	80	85	
gesehen												
abgestimmt												
Ausschuss	am	Ergebnis					am	Ergebnis				
ALB FB4												
FBA IV												
HuFA												
Stadttrat												

Y 3400578.124
X 5581340.960

Y 3400800.385
X 5581286.861