


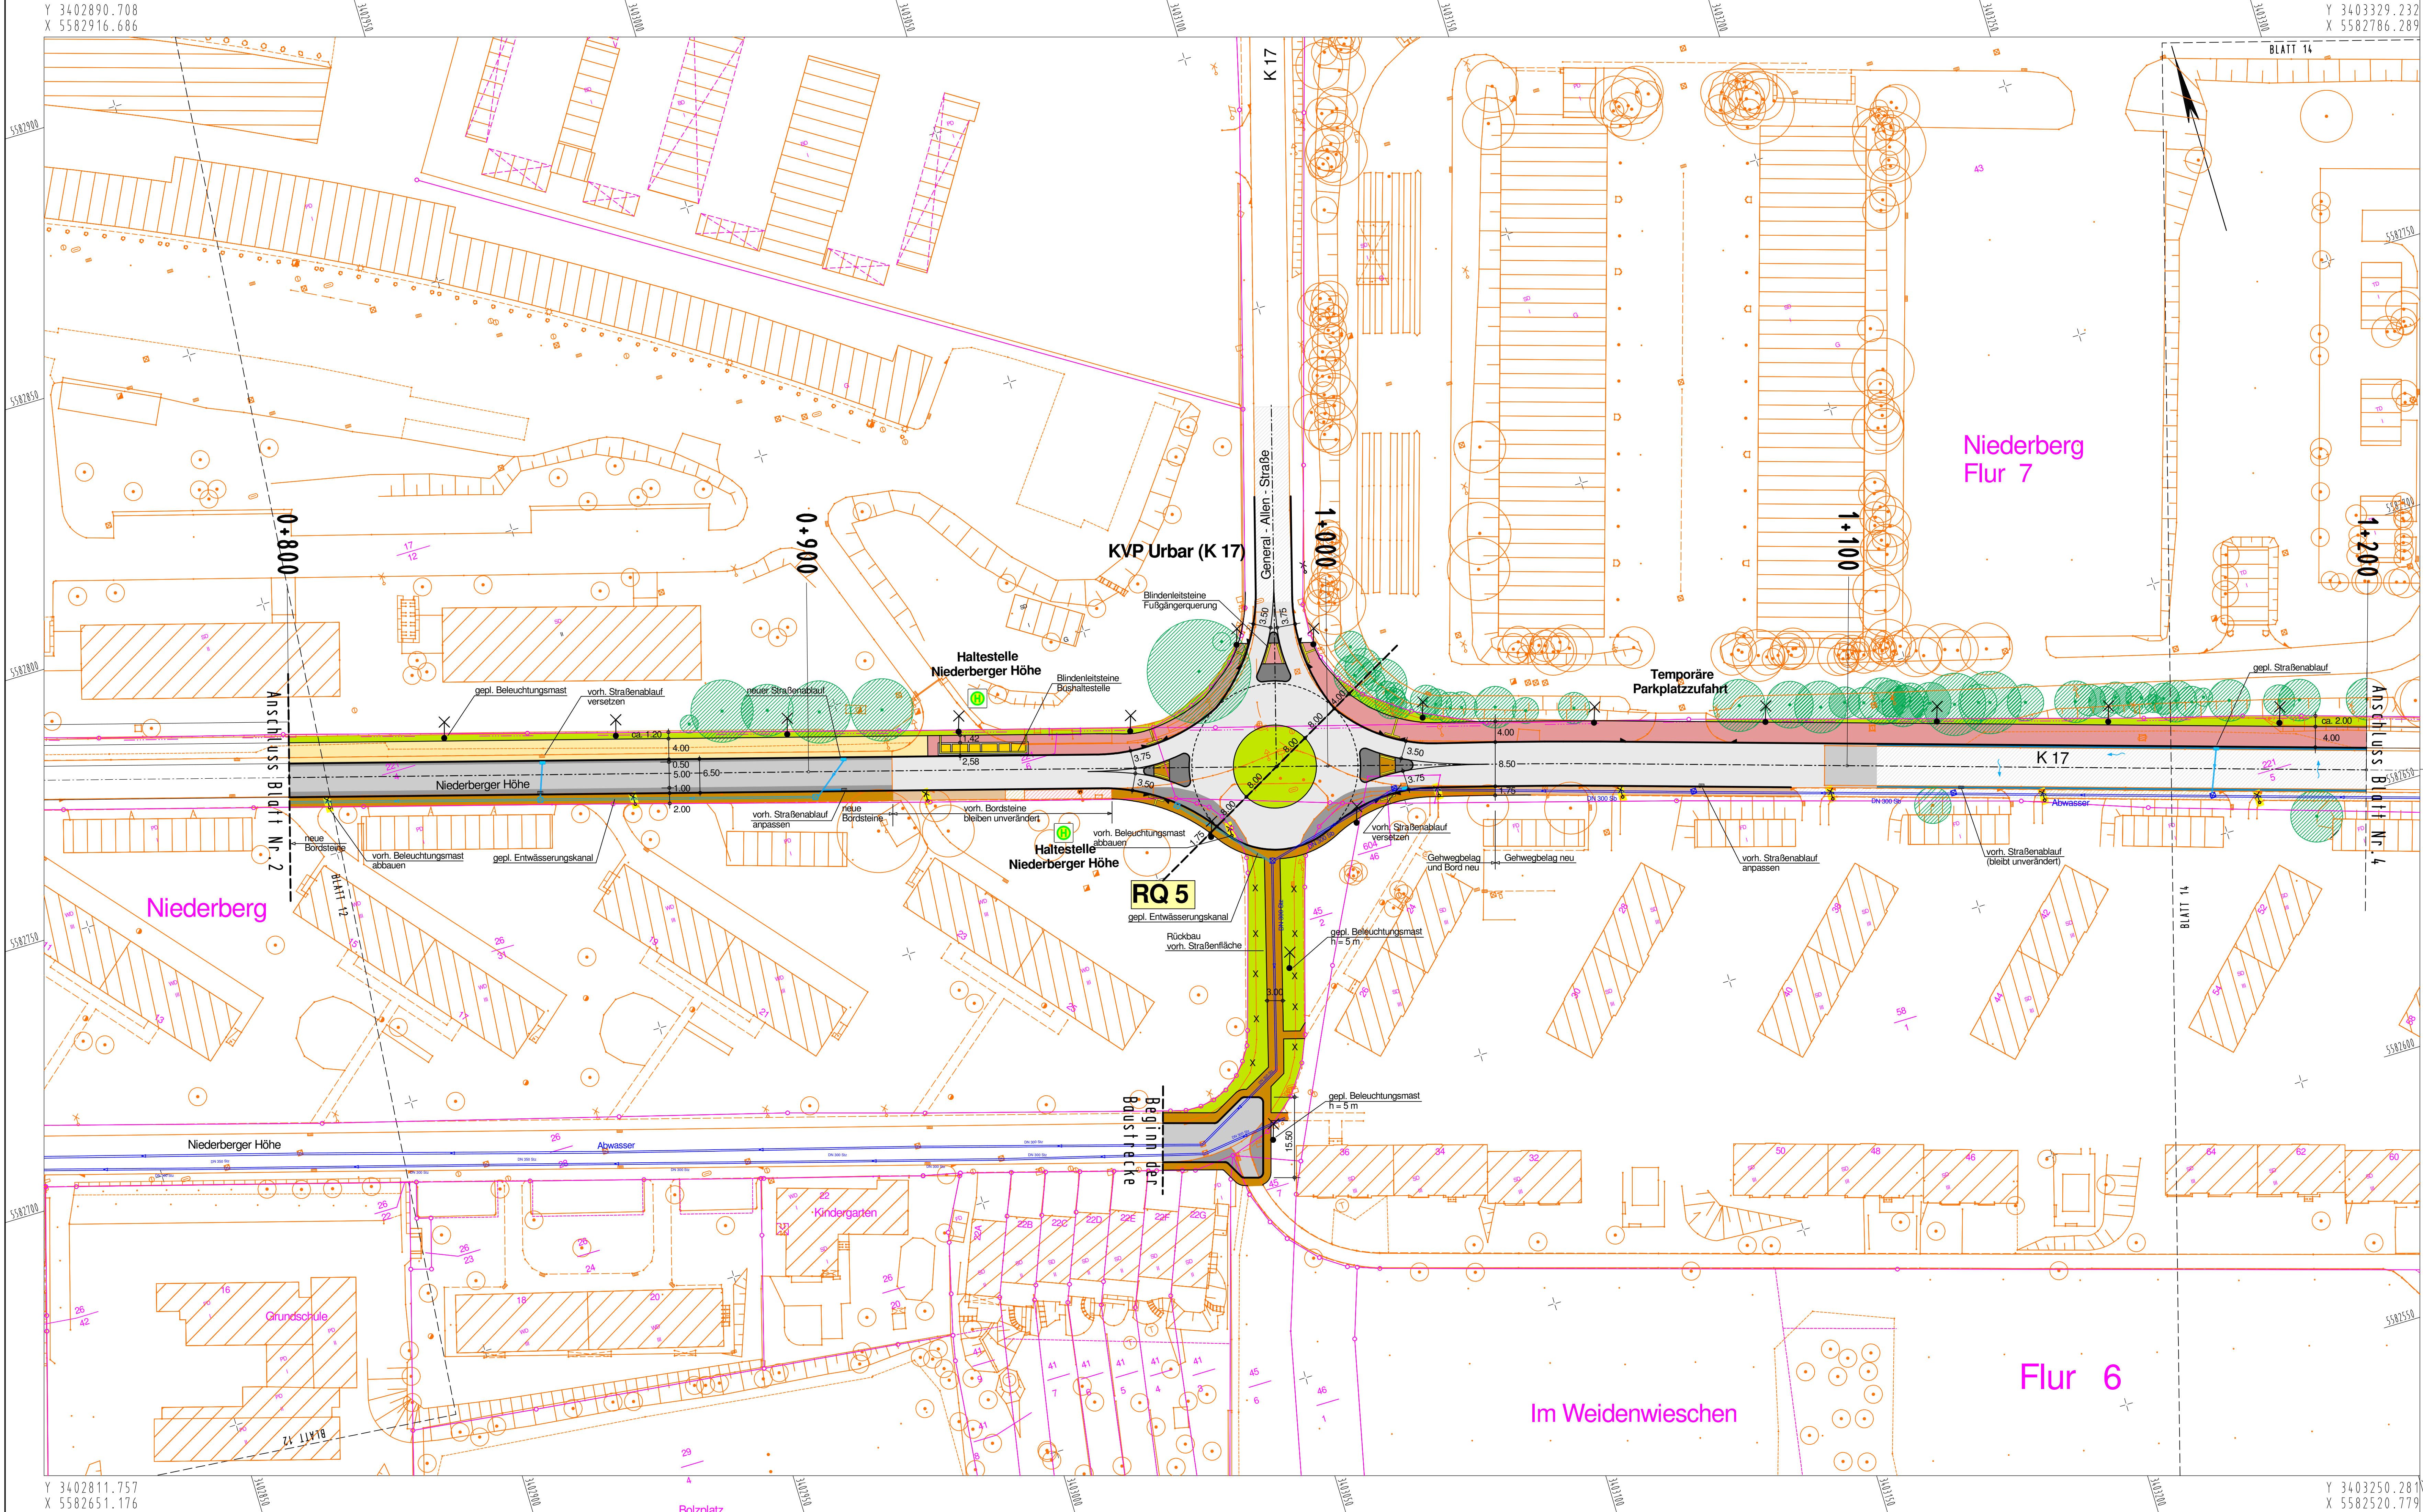

Zeichenerklärung

Planung

	Asphaltbauweise (Vollausbau)
	Asphaltdeckschicht auf vorh. Betondecke
	Asphaltdeckschicht auf vorh. Asphaltfahrbahn

Fahrbahnbefestigung

	Asphaltfahrbahn
	Betonfahrbahn
	Betonrandbalken

Rad- und Gehwegbefestigung

	Betonsteinpflaster Duraton ohne Fase, komb. Rad- und Gehweg
	Tragdeckschicht mit hellem Zuschlagstoff, komb. Rad- und Gehweg
	Betonsteinpflaster Duraton mit Fase, und Bord erneuern, Gehweg
	Betonsteinpflaster Duraton mit Fase, erneuern, Gehweg

Nebenfläche

	Buswartefläche
	Betonsteinpflaster
	Natursteinpflaster

Bepflanzung

	Einzelbaum
	Grünfläche

Entwässerung

	Straßenablauf
	Entwässerungskanal
	Beleuchtungsmast

Bestand

Fahrbahnbefestigung

	Asphaltfahrbahn
	Betonfahrbahn
	Betonrandbalken

Rad- und Gehwegbefestigung

	Betonsteinpflaster
	Betonplatten
	Asphalt

Nebenfläche

	Buswartefläche
--	----------------

Bepflanzung

	Einzelbaum bleibt erhalten
	Gehölzbestand bleibt erhalten

Entwässerung

	Straßenablauf
	Entwässerungskanal
	Beleuchtungsmast

KOCKS CONSULT GMBH
Stegemannstr. 32 - 38
Datum 02.12.2009 | bearb. Bo | gez. csc | gepr. WS

KOCKS INGENIEURE
56068 Koblenz
Tel.: 0261/1302-0
Dok. Nr. 82533_VOLA5003_c

Stadt Koblenz
Tiefbauamt

Projekt

Ausbau Niederberger Höhe zwischen Greifenklaustraße und KVP L127

Titel

Ausführungsplanung

Maßstab

1:500

Koblenz,

Beigeordneter

Plan-Nr.

14.12/09.09/02.03

Lageplan 3

Bau-km 0+800 bis 1+200

Ant	23	36	60	61	62	63	65	66	67	80	85
gesehen											
abgestimmt											
Ausschuss	am		Ergebnis					am		Ergebnis	
ALB FB4											
FBA IV											
HuFA											
Stadtrat											

Y 3402811.757
X 5582651.176

Y 3403250.281
X 5582520.779

VESTRA

PLOTM 6HQE11 Blatt: 13 M 1:500 02.09.2008 13:18