


Y 3402890.708
X 5582916.686

Y 3403329.232
X 5582786.289

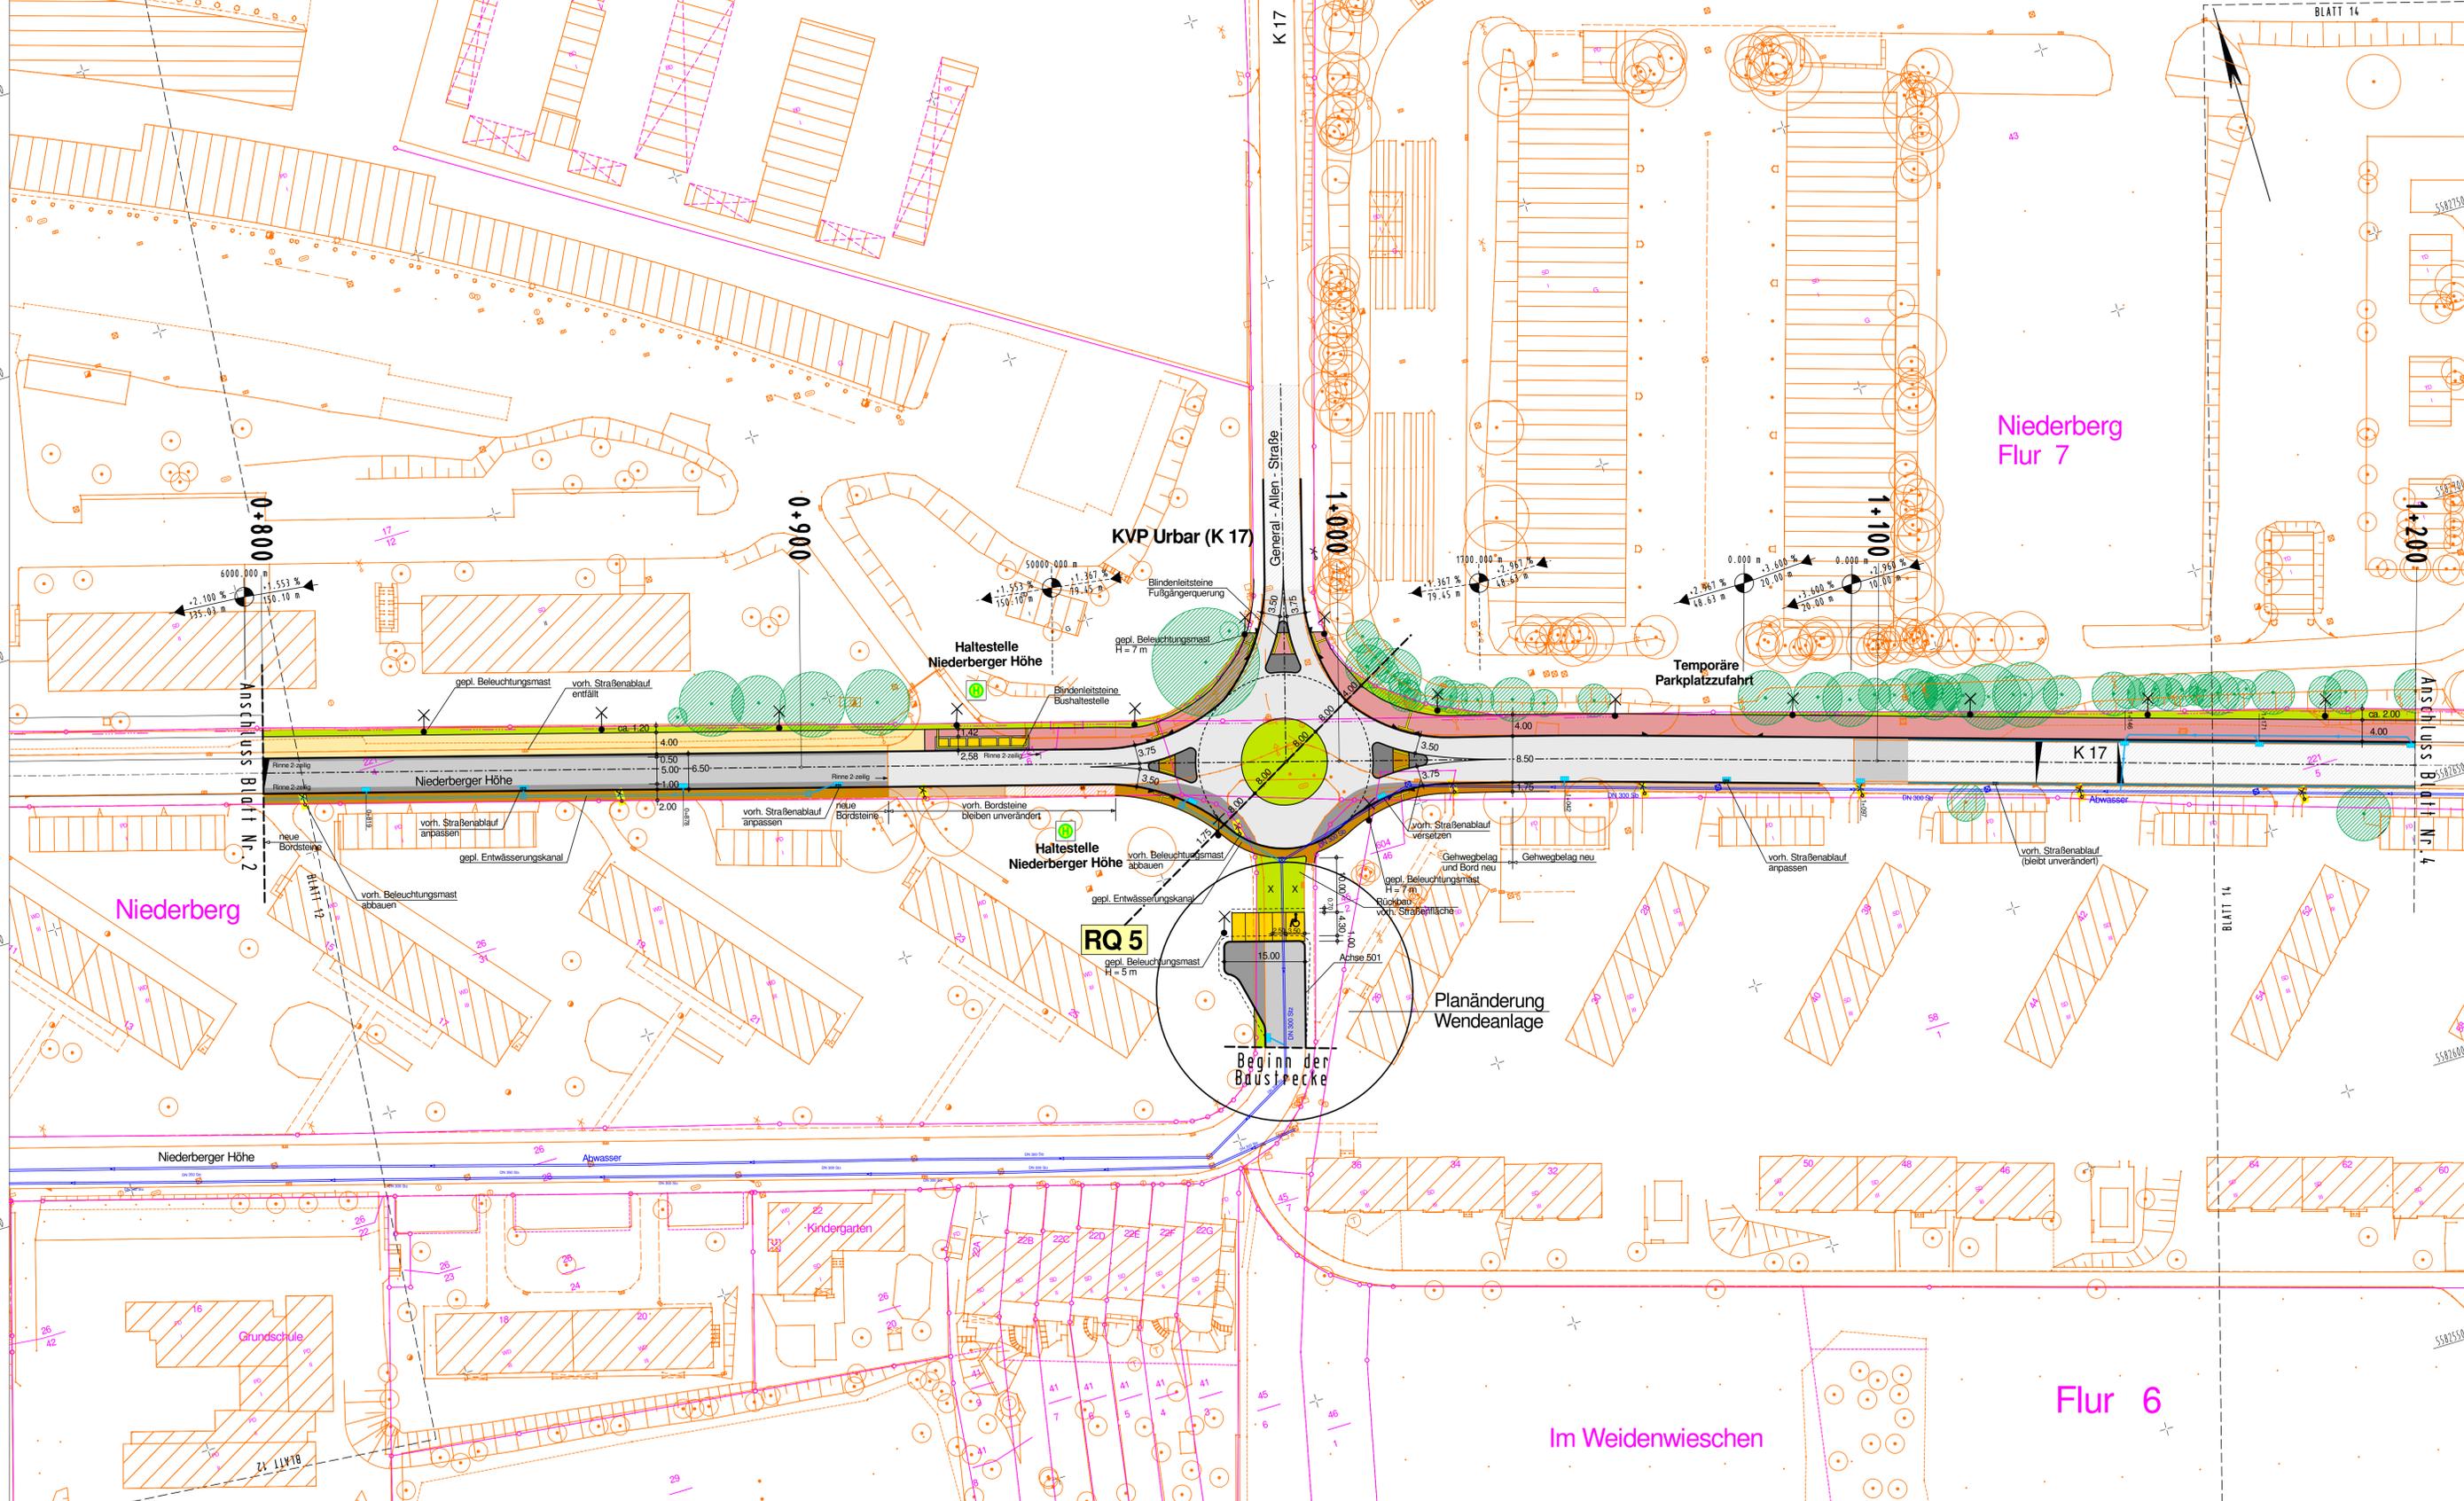

Zeichenerklärung

Planung		Bestand	
Fahrbahnbefestigung			
	Asphaltbauweise (Vollausbau)		Asphaltfahrbahn
	Asphaltdeckschicht auf vorh. Betondecke		Betonfahrbahn
	Asphaltdeckschicht auf vorh. Asphaltfahrbahn		Betonrandbalken
Rad- und Gehwegbefestigung			
	Betonsteinpflaster Duraton ohne Fase, komb. Rad- und Gehweg		Betonsteinpflaster
	Tragdeckschicht mit hellem Zuschlagstoff, komb. Rad- und Gehweg		Betonplatten
	Betonsteinpflaster Duraton mit Fase, und Bord erneuern, Gehweg		Asphalt
	Betonsteinpflaster Duraton mit Fase, erneuern, Gehweg	Nebenfläche	
Nebenfläche			Buswartefläche
	Betonsteinpflaster		Betonsteinpflaster
	Natursteinpflaster		Einzelbaum
Bepflanzung			Grünfläche
	Einzelbaum		Einzelbaum bleibt erhalten
	Grünfläche		Gehölzbestand bleibt erhalten
Entwässerung			
	Straßenablauf / Anschlussleitung		Straßenablauf
	Entwässerungskanal		Entwässerungskanal
	Beleuchtungsmast		Beleuchtungsmast
	Fahrbahnquerneigung		Neigungsbrechpunkt
	Gradientenhochpunkt		
	Gradiententiefpunkt		

KOCKS CONSULT GMBH KOCKS INGENIEURE
 Stegemannstr. 32-38 56068 Koblenz Tel.: 0261/1302-0
 Datum 14.07.2010 | bearb. Bo | gez. csc | gepr. WS | Dok. Nr. 82533_VOLA5003_d

Stadt Koblenz Tiefbauamt

Projekt **Ausbau Niederberger Höhe zwischen Greifenklaustraße und KVP L127**

Titel: Ausführungsplanung Maßstab 1:500

Koblenz, Plan-Nr. 14.12/02.10/02.03

Beigeordneter Lageplan 3 Bau-km 0+800 bis 1+200

Ant	23	36	60	61	62	63	65	66	67	80	85
gesehen											
abgestimmt											
Ausschuss	am	Ergebnis	am	Ergebnis							
ALB FB4											
FBA IV											
HuFA											
Stadtrat											

Y 3402811.757
X 5582651.176

Y 3403250.281
X 5582520.779