


Y 3400051.352  
X 5580916.766

Y 3400257.471  
X 5581997.282

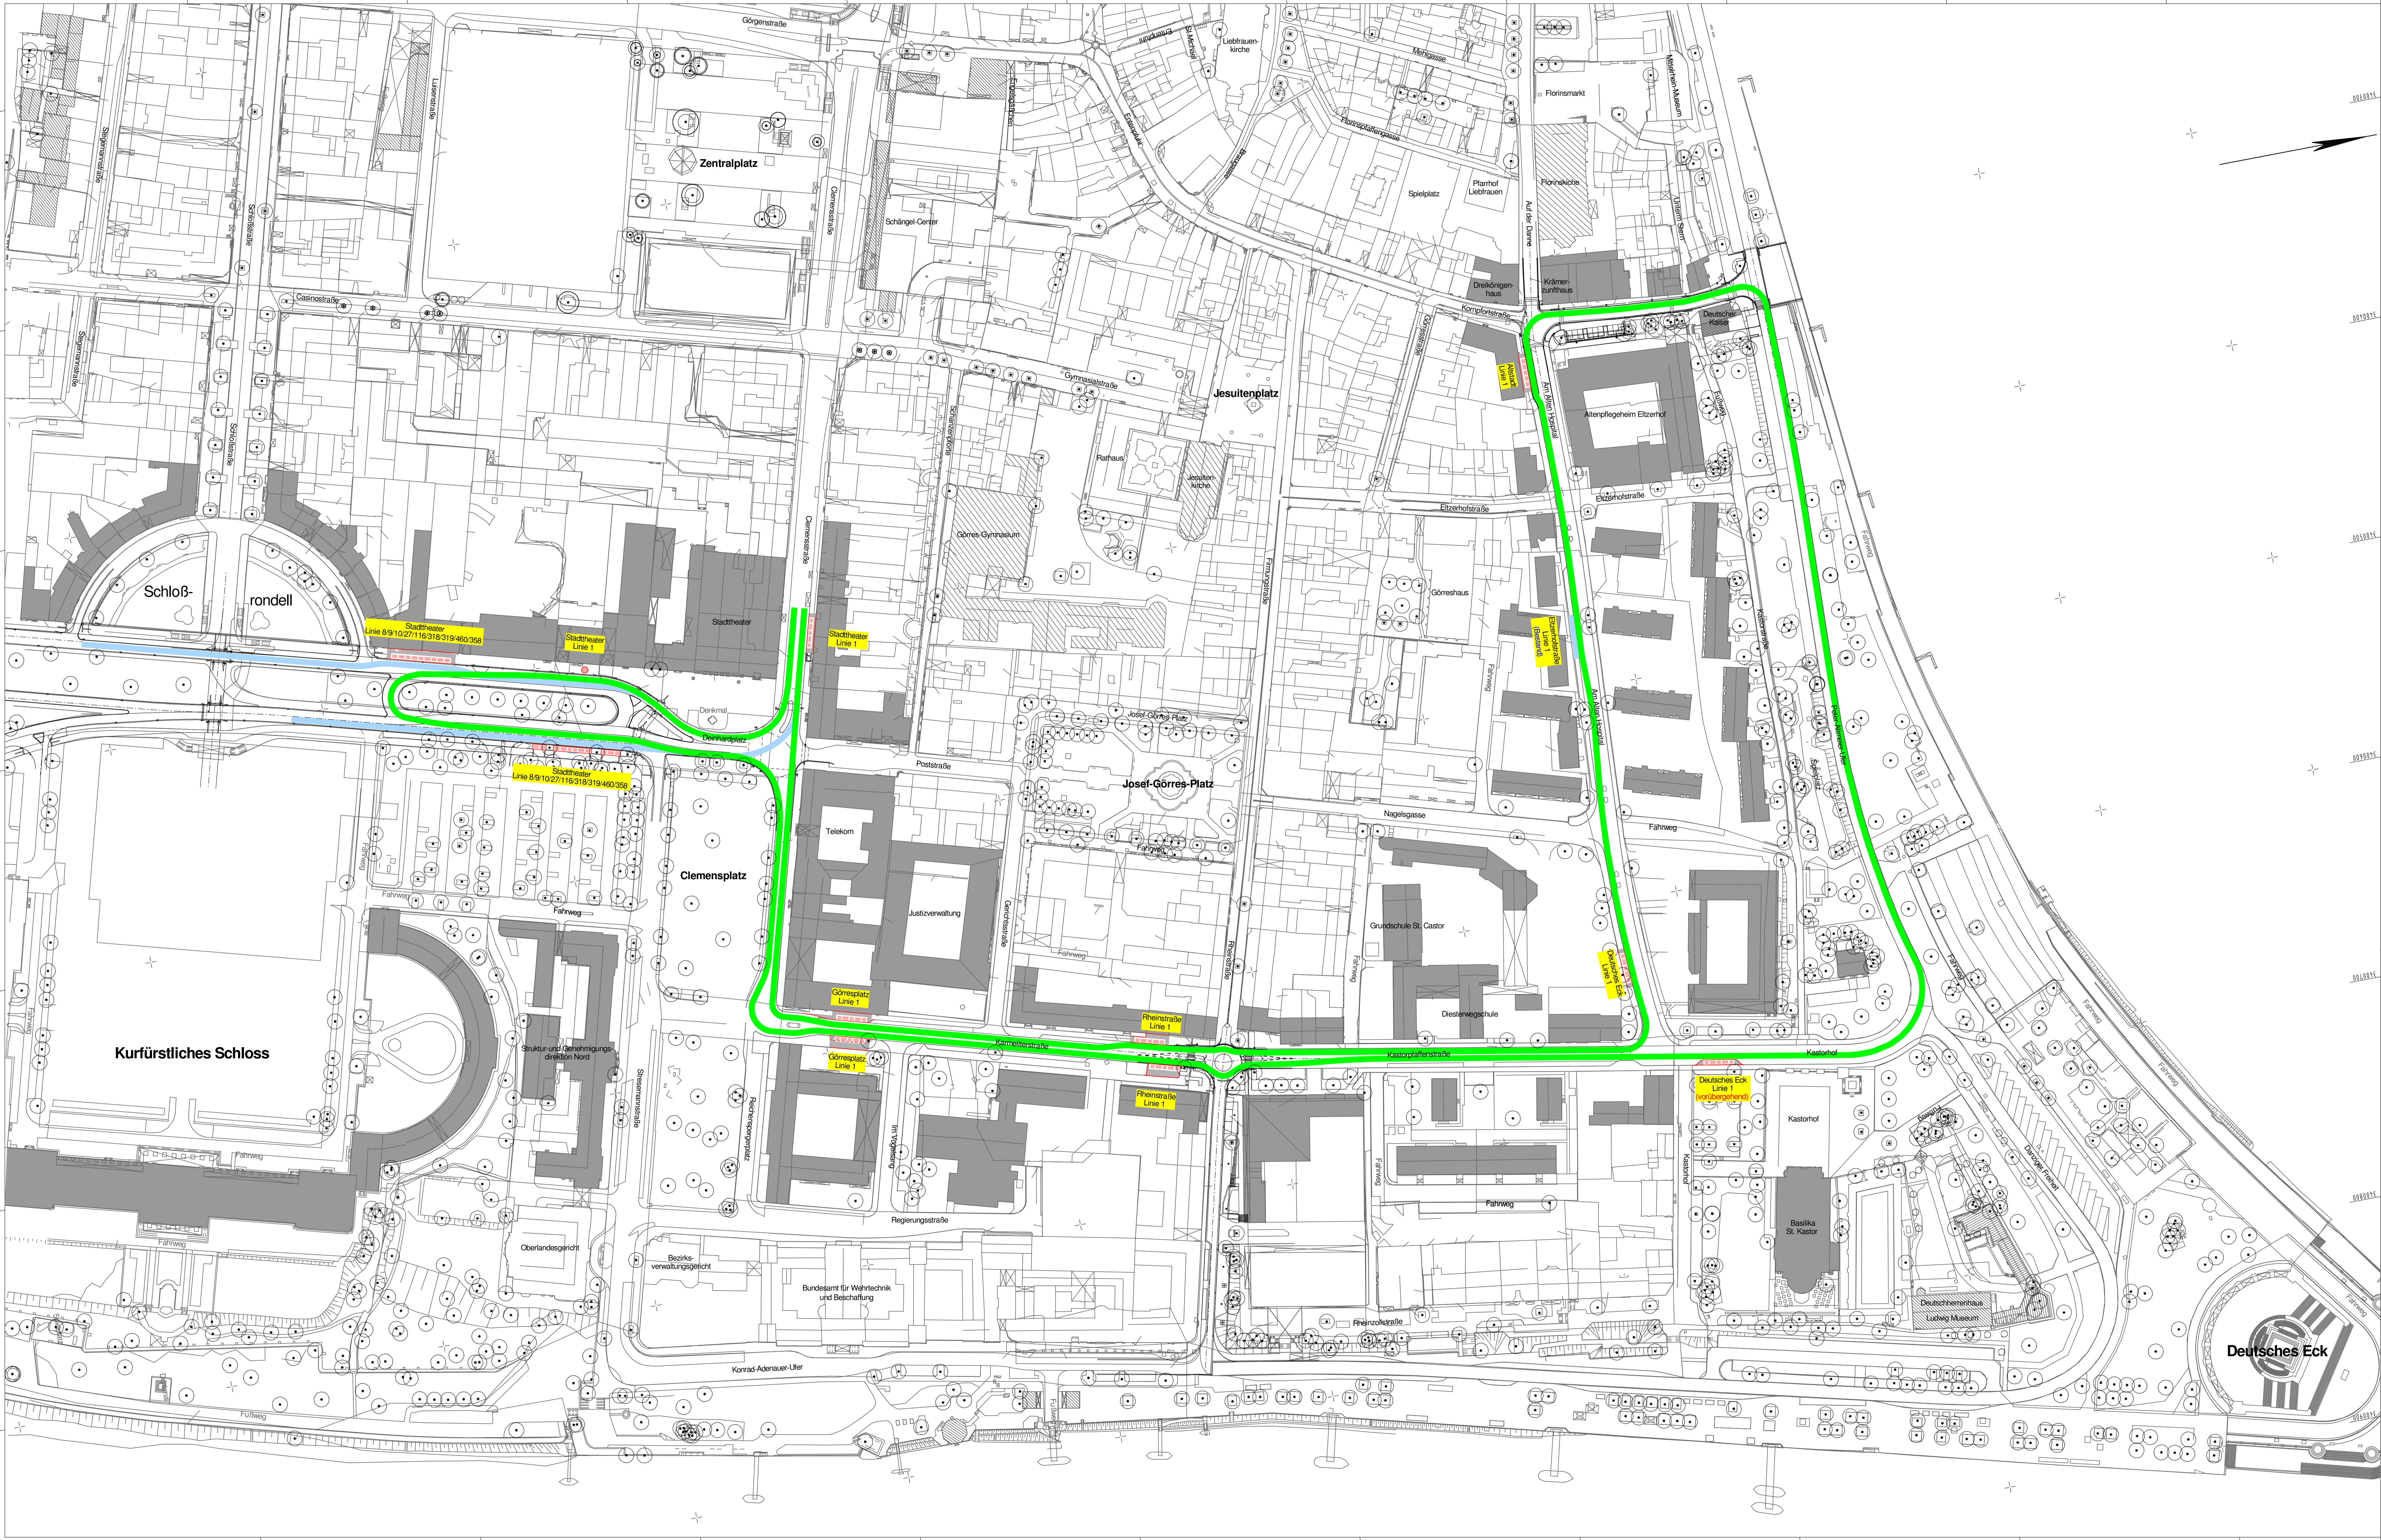


**Zeichenerklärung**

	Streckenföhrung Linie 1
	Streckenföhrung Linie 9/10 (KVS)
	Linie 27 (Zickenheiner)
	Linie 116/318/319/460 (RMW)
	Linie 333 (RWV)

**KOCKS CONSULT GMBH** **KOCKS INGENIEURE**  
 Stegmannstr. 32 - 38 56068 Koblenz Tel.: 0261/1302-0  
 Datum 05.03.2010 bearb. Both gez. Both gepr. W.Schmidt Dok. Nr. 05102\_VOUL3001.d

**Stadt Koblenz**  
**Tiefbauamt**

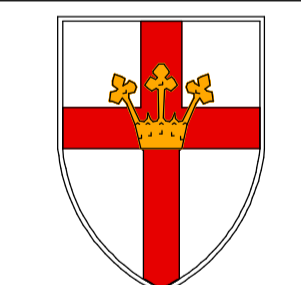

**Projekt** Ausbau der Bushaltestellen Altstadt, Deutsches Eck, Rheintheater, Görresplatz und Stadttheater an verkehrswichtigen innerörtlichen Straßen

**Titel** Förderantrag nach Landesverkehrsfinanzierungsgesetz - Kommunale Gebietskörperschaften (LVFGKom) / Landesfinanzausgleichsgesetz (LFAAG) **Maßstab** 1 : 1000

**Koblenz, VORABZUG** **Plan-Nr.:** 26.99 / 03.10 / 02.01

**Beigeordneter** Übersichtslageplan

Ant	23	36	60	61	62	63	65	66	67	80	85
gesehen											
abgestimmt											
Ausschuss	am	Ergebnis					am	Ergebnis			
ALB FB4											

FBA IV	
HüFA	
Stadtrat	

Y 3400748.776  
X 5580783.726

Y 3400954.895  
X 5581864.242