


Y 3400610.415
X 5581330.676

Y 3400627.611
X 5581391.284

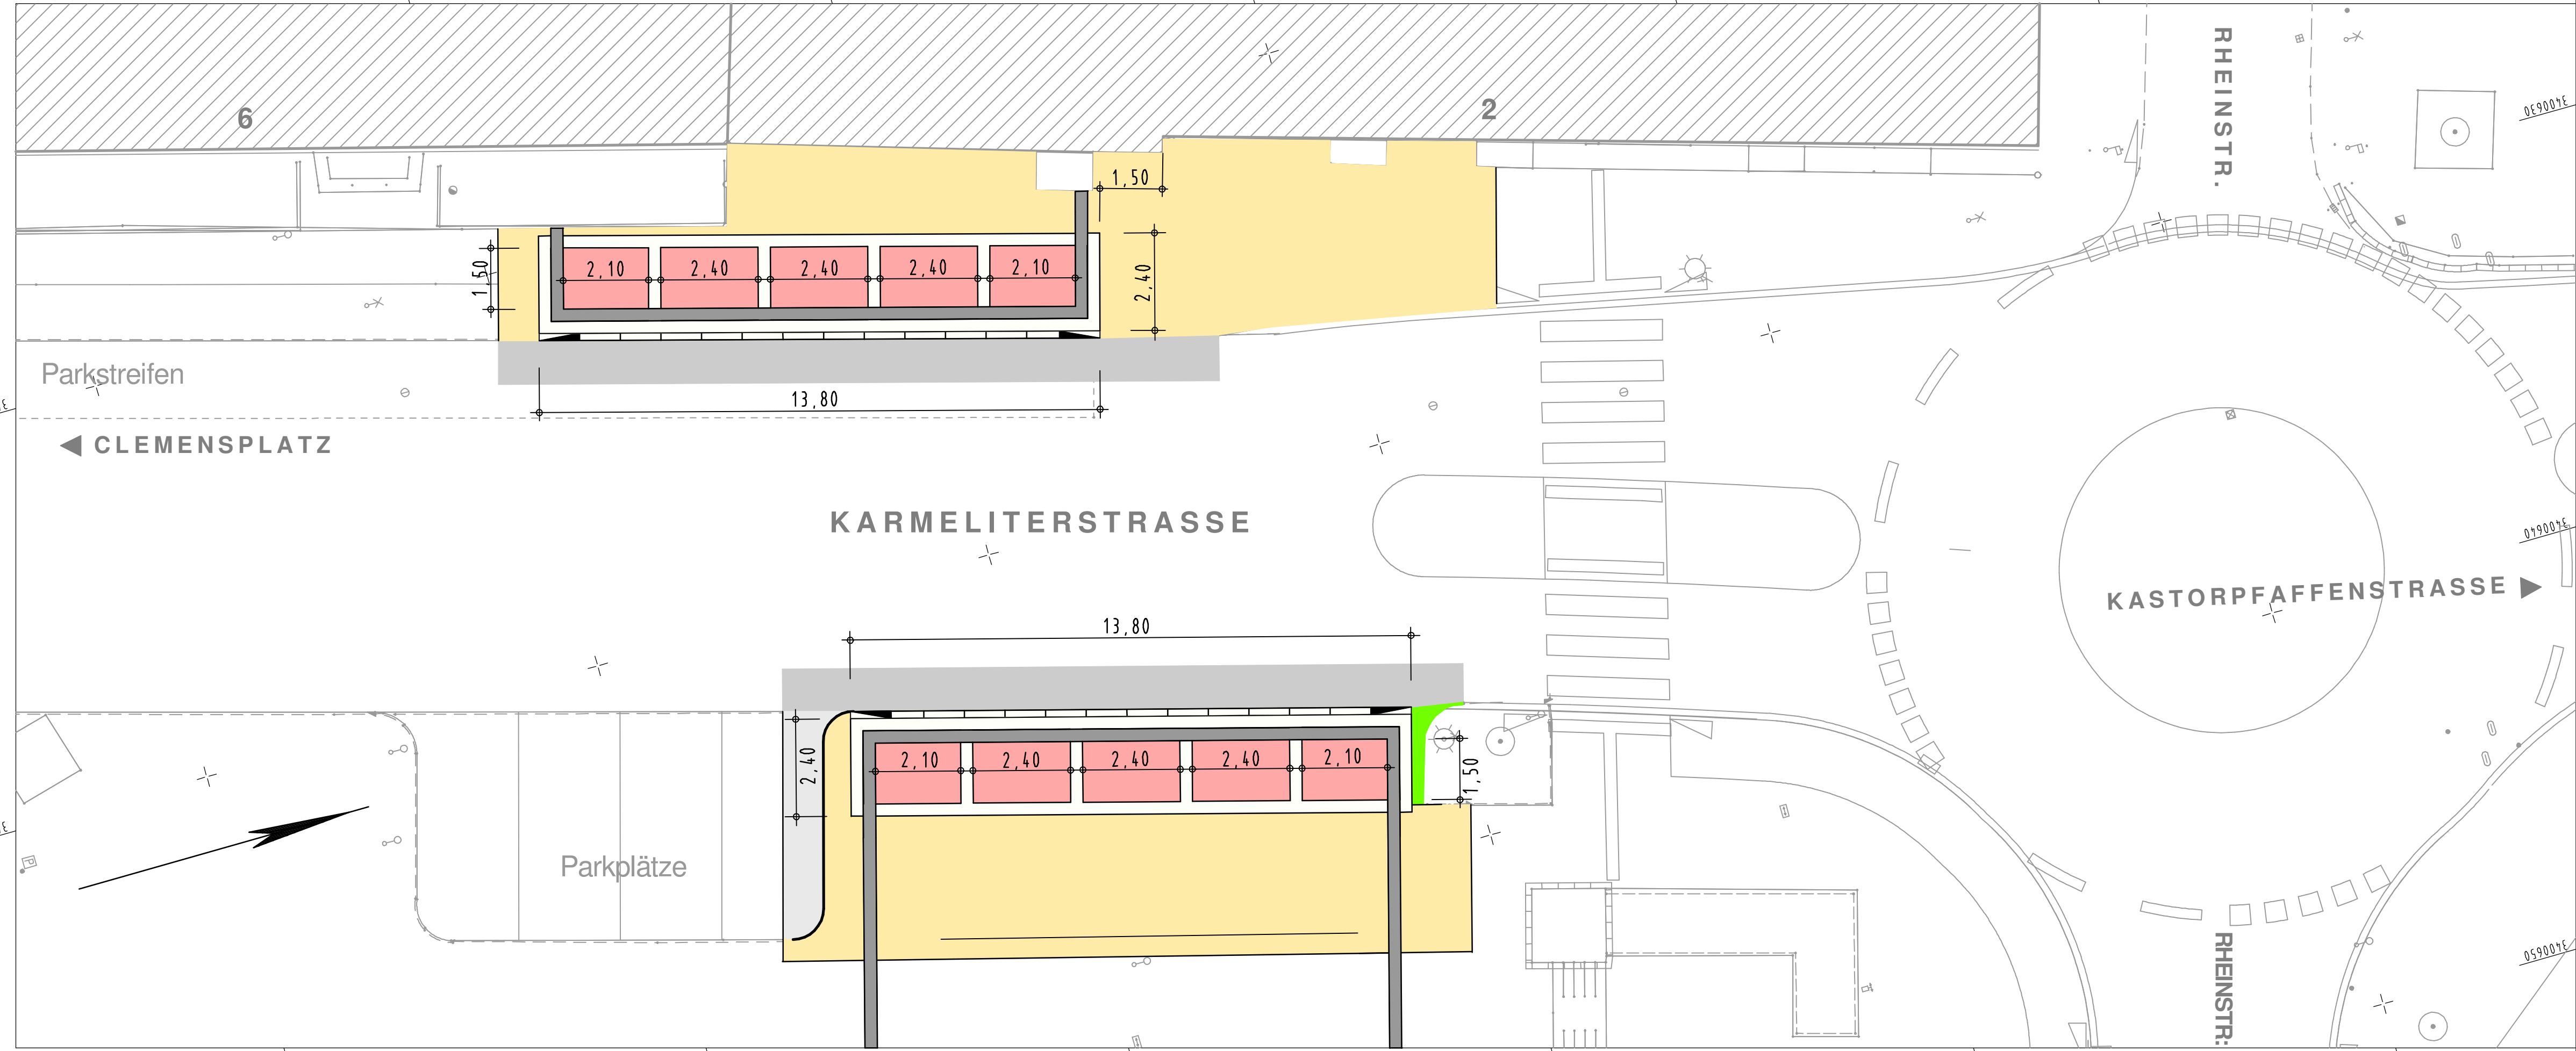


Y 3400635.139
X 5581323.661

Y 3400652.335
X 5581384.269

KOCKS CONSULT GMBH **KOCKS**
INGENIEURE
Stegemannstr. 32 - 38 56068 Koblenz Tel.: 0261/1302-0
Datum 05.03.2010 bearb. Zumbusch gez. Zumbusch gepr. W.Schmidt Dok. Nr. 05102_VOLA3014_a

Stadt Koblenz
Tiefbauamt

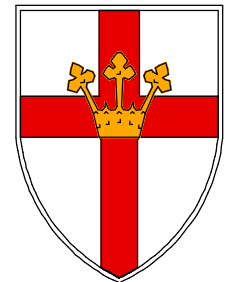

Projekt **Ausbau der Bushaltestellen
Altstadt, Deutsches Eck, Rheinstraße,
Görresplatz und Stadttheater
an verkehrswichtigen
innerörtlichen Straßen**

Titel **Förderantrag nach
Landesverkehrsfinanzierungsgesetz -
Kommunale Gebietskörperschaften (LVFGKom) /
Landesfinanzausgleichsgesetz (L FAG)** Maßstab
1: 100

Koblenz,
VORABZUG
Plan-Nr.:
11.17 / 03.10 / 02.14
Lageplan Haltestelle
Rheinstr.-Karmeliterstr.

Beigeordneter												
Amt	23	36	60	61	62	63	65	66	67	80	85	
gesehen												
abgestimmt												
Ausschuss	am	Ergebnis					am	Ergebnis				
ALB FB4												
.....												
.....												
FBA IV												
HuFA												
Stadtrat												