


Y 3400609.813  
X 5581585.338


Y 3400663.207  
X 5581588.697

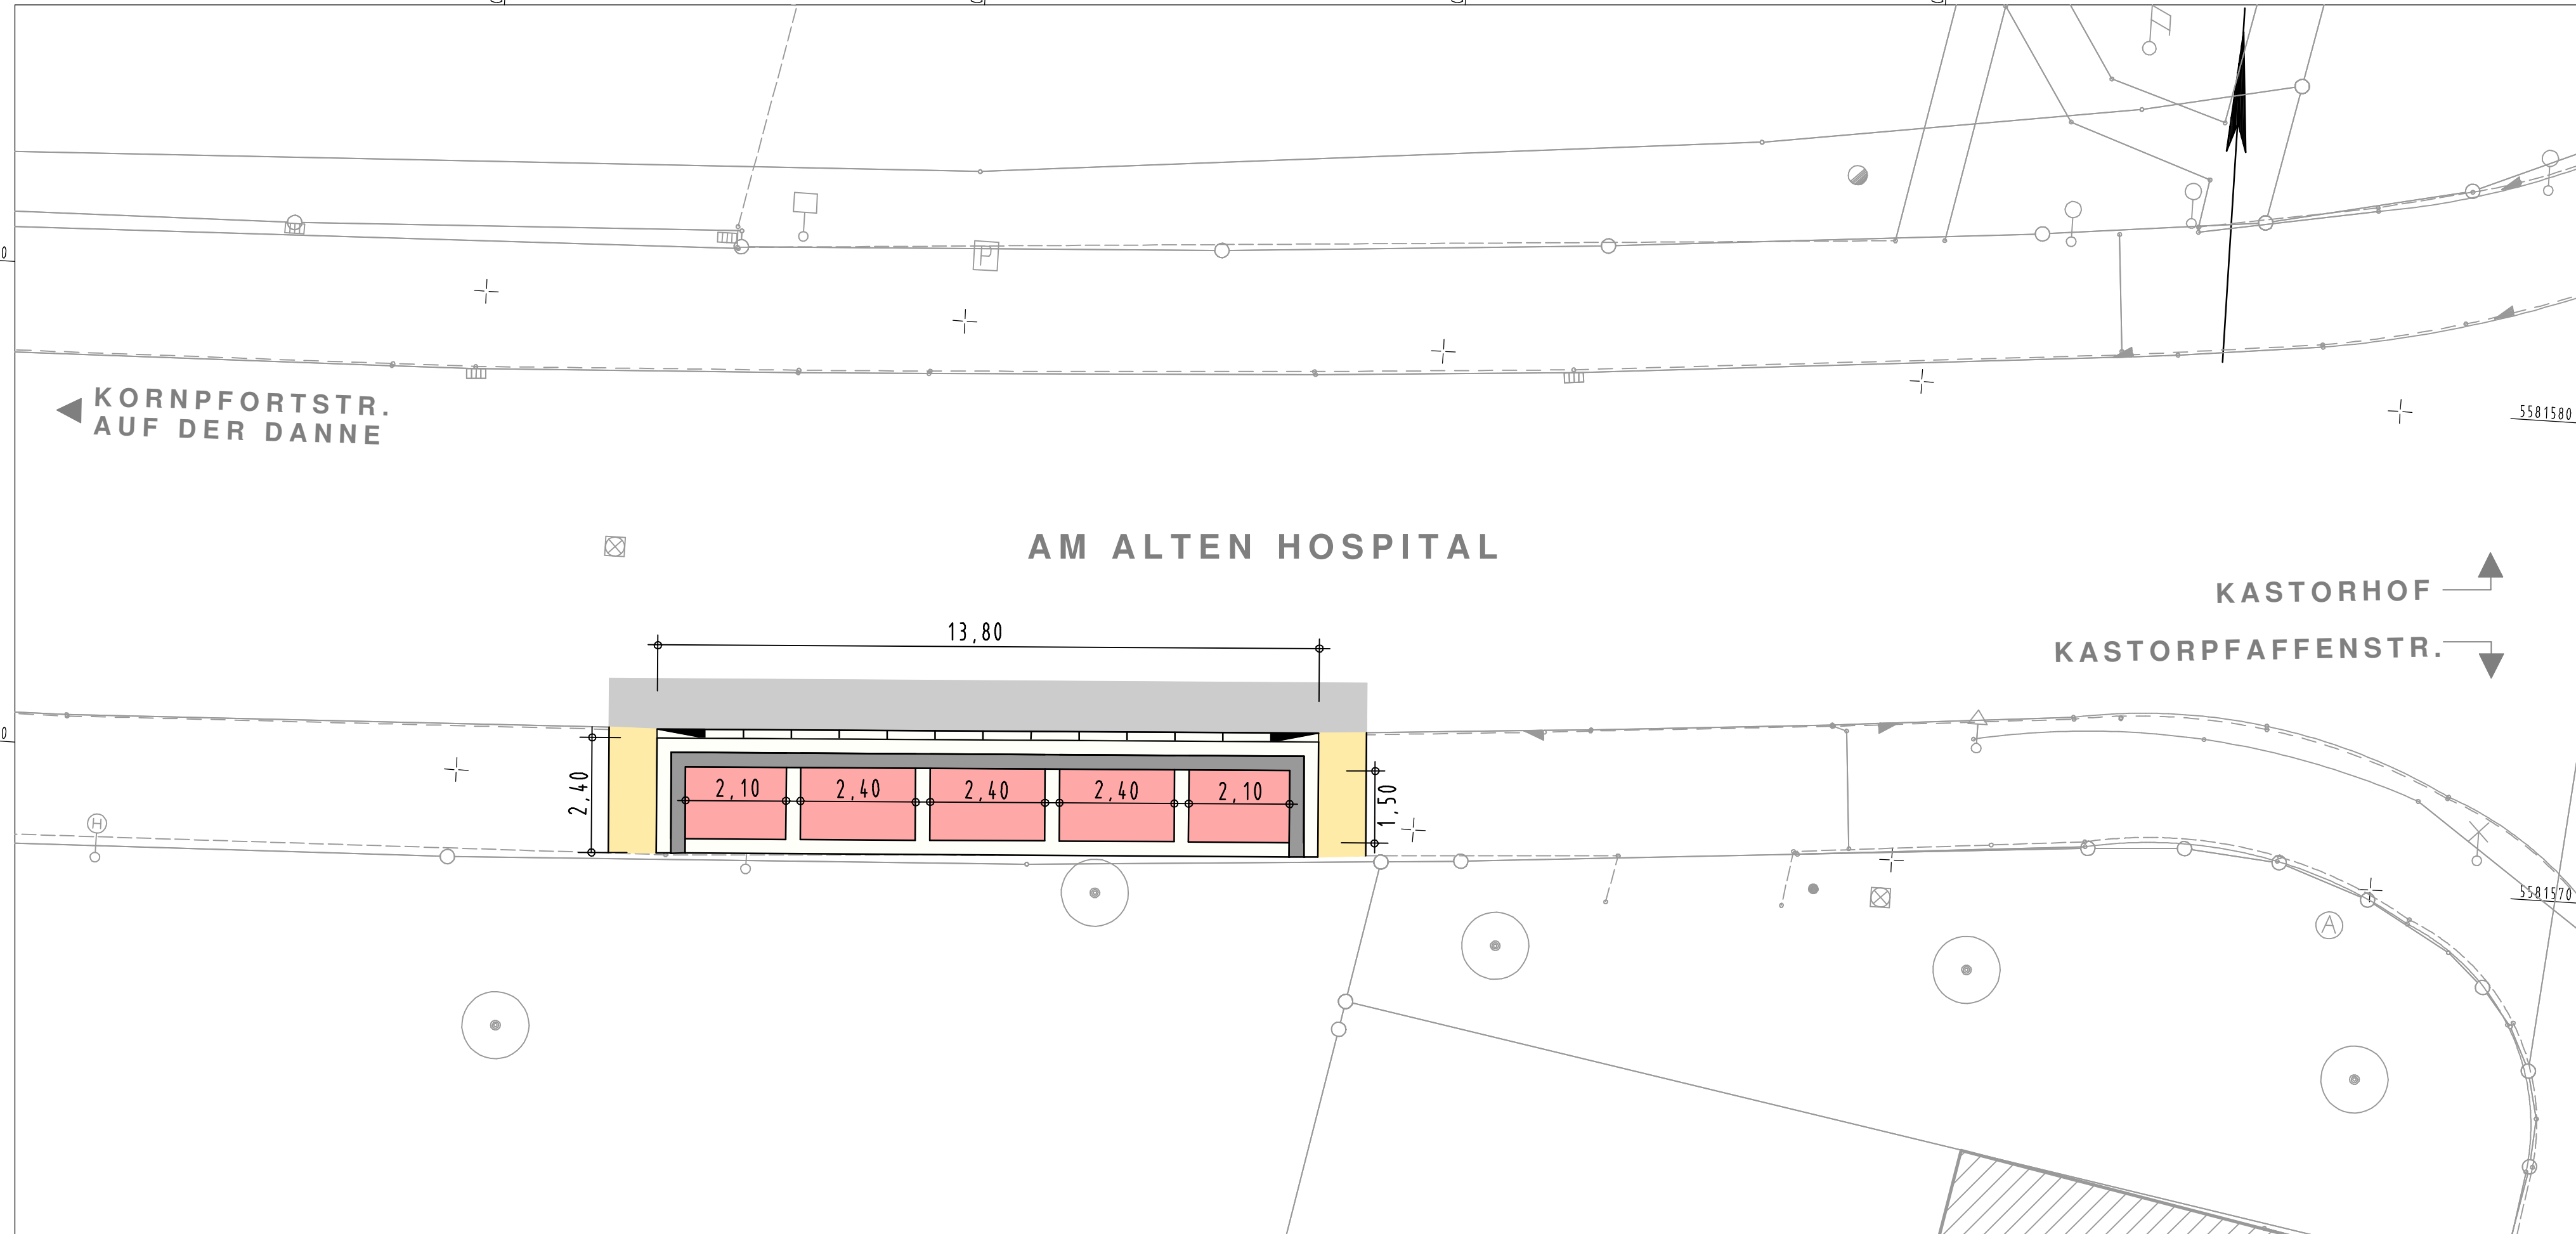

Y 3400611.427  
X 5581559.689

Y 3400664.821  
X 5581563.048

**Stadt Koblenz**  
**Tiefbauamt**

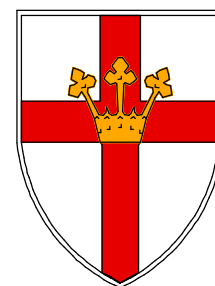

Projekt **Ausbau der Bushaltestellen  
Altstadt, Deutsches Eck, Rheinstraße,  
Görresplatz und Stadttheater  
an verkehrswichtigen  
innerörtlichen Straßen**

Titel **Förderantrag nach  
Landesverkehrsfinanzierungsgesetz -  
Kommunale Gebietskörperschaften (LVFGKom) /  
Landesfinanzausgleichsgesetz (LFAG)**

Maßstab  
1: 100

Koblenz,  
**VORABZUG**  
Plan-Nr.:  
**01.21 / 03.10 / 02.16**

Lageplan Haltestelle  
D. Eck-Am alten Hospital

Beigeordneter												
Amt	23	36	60	61	62	63	65	66	67	80	85	
gesehen												
abgestimmt												
Ausschuss	am	Ergebnis					am	Ergebnis				
ALB FB4												
.....												
.....												
FBA IV												
HuFA												
Stadtrat												