


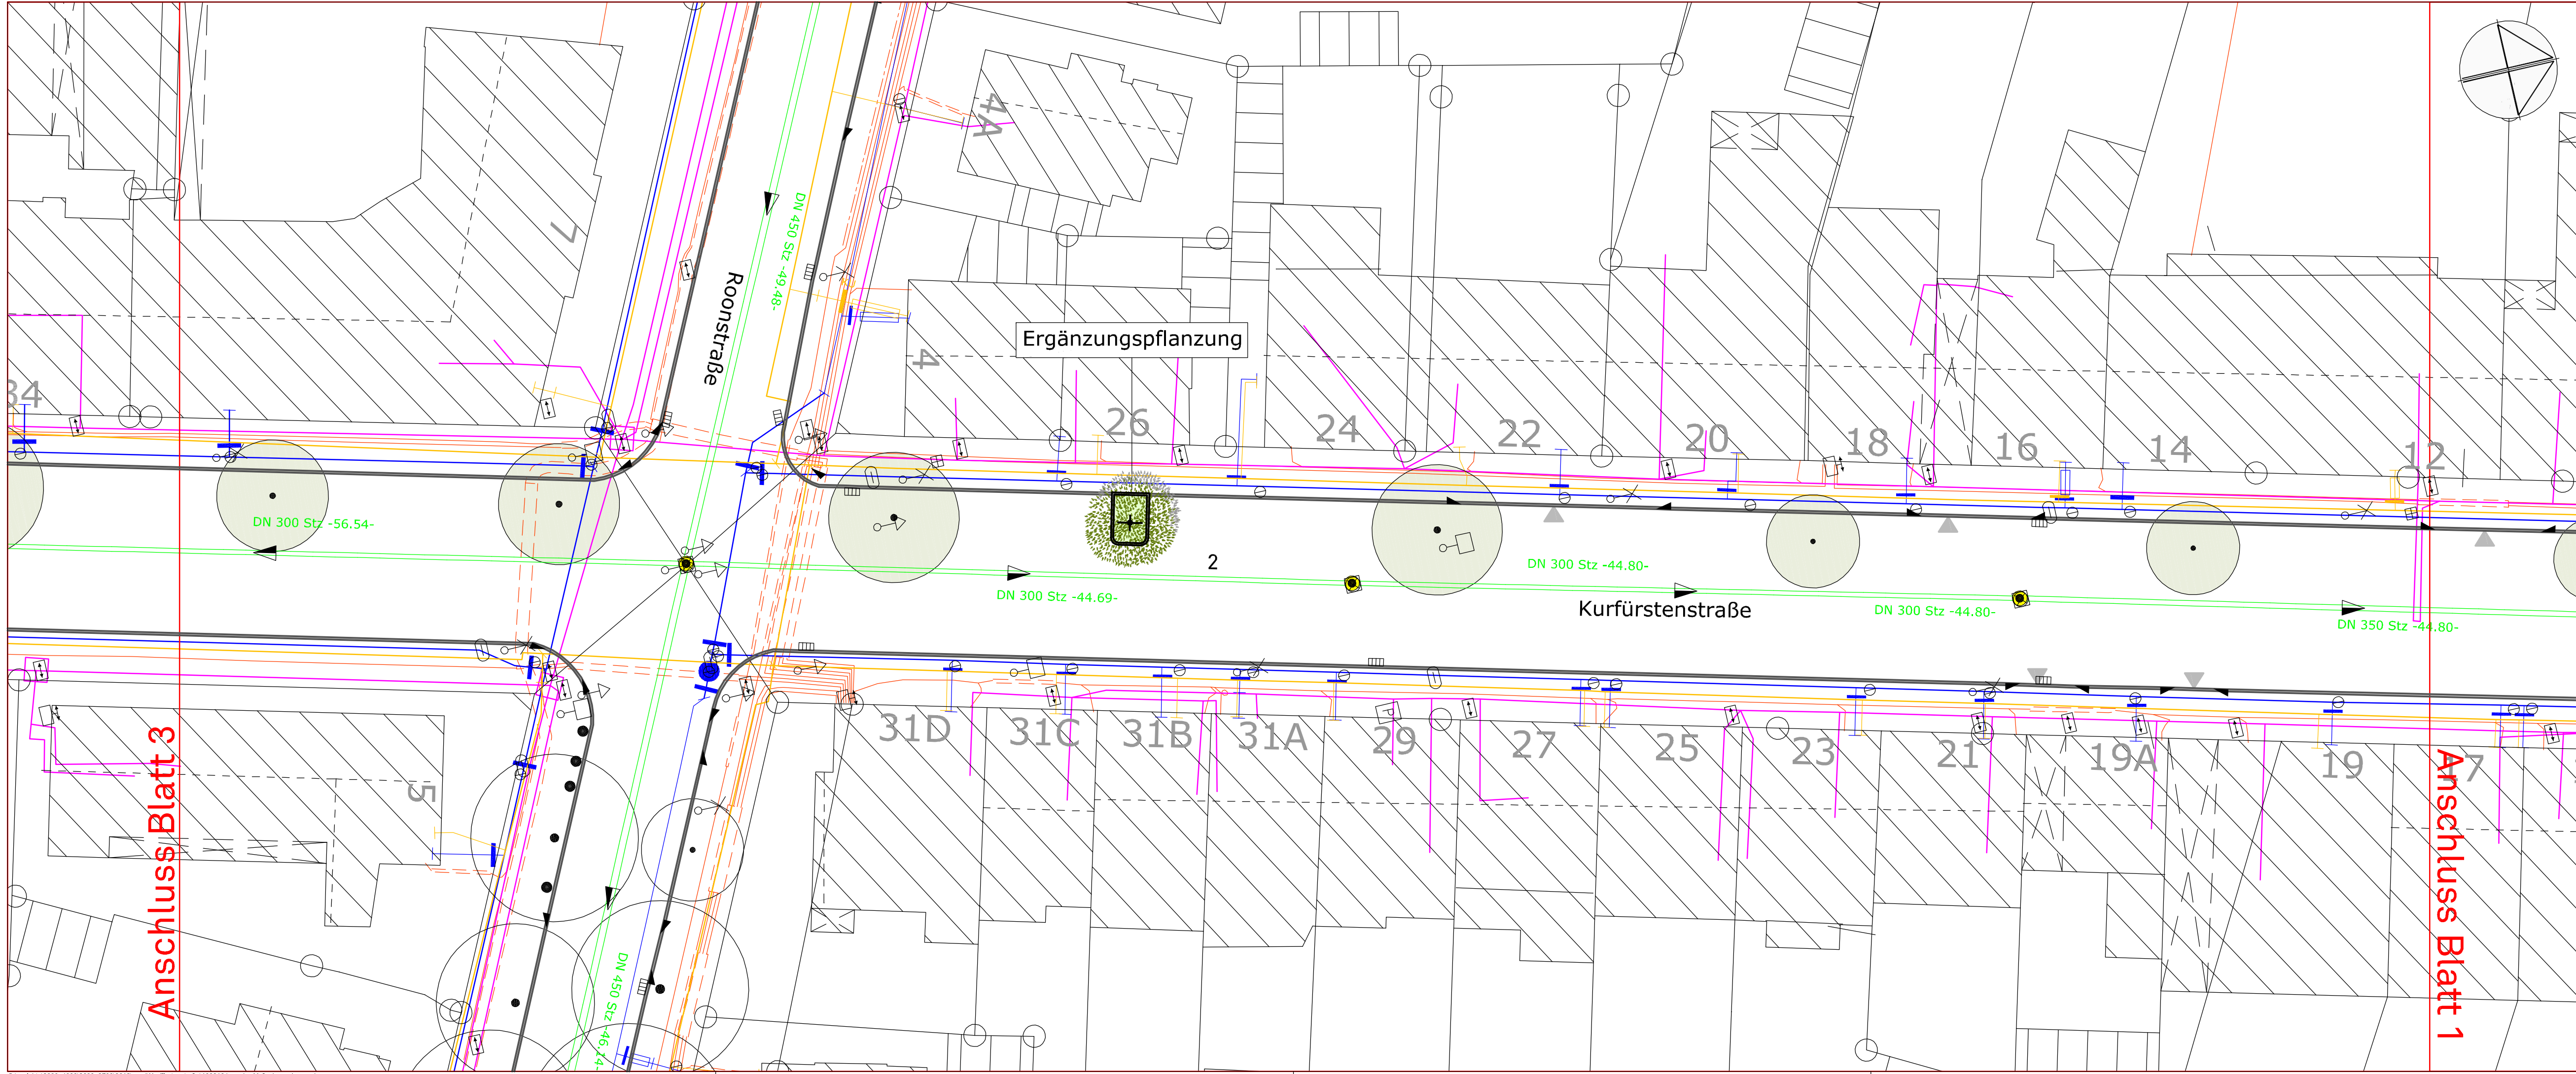

Legende
Bestand

Elektro

Telekom

Gas

Wasser

Kanalisation

Baumbestand einschl. Neupflanzungen gem. Bebauungsplan Nr. 92

Bordstein

Ein- und Ausfahrten

Planung

Baumpflanzung mit Baumbeet

Plangrundlage Bestandsplan

- Stadt Koblenz
- Versorgungsträger

Stadtbaumkonzept - Koblenz

Stadt Koblenz
Eigenbetrieb Grünflächen- und Bestattungswesen
Beatusstraße 37 56073 Koblenz

Auftraggeber:

Maßnahmenplanung Lageplan

Blatt Nr.: 2-ix-00

Maßstab: 1 : 250

Projekt Nr.: 3754

Plangröße: 900 x 297

Datum: August 2010

gezeichnet: Blo.

bearbeitet: Kr.

KORTEMEIER BROKMANN
LANDSCHAFTSARCHITEKTEN

KorteMeier Brokmann
Landschaftsarchitekten GmbH

Oststraße 92
32051 Herford

T + 49(0)5221 97 39-0
F + 49(0)5221 97 39-30

geprüft: