


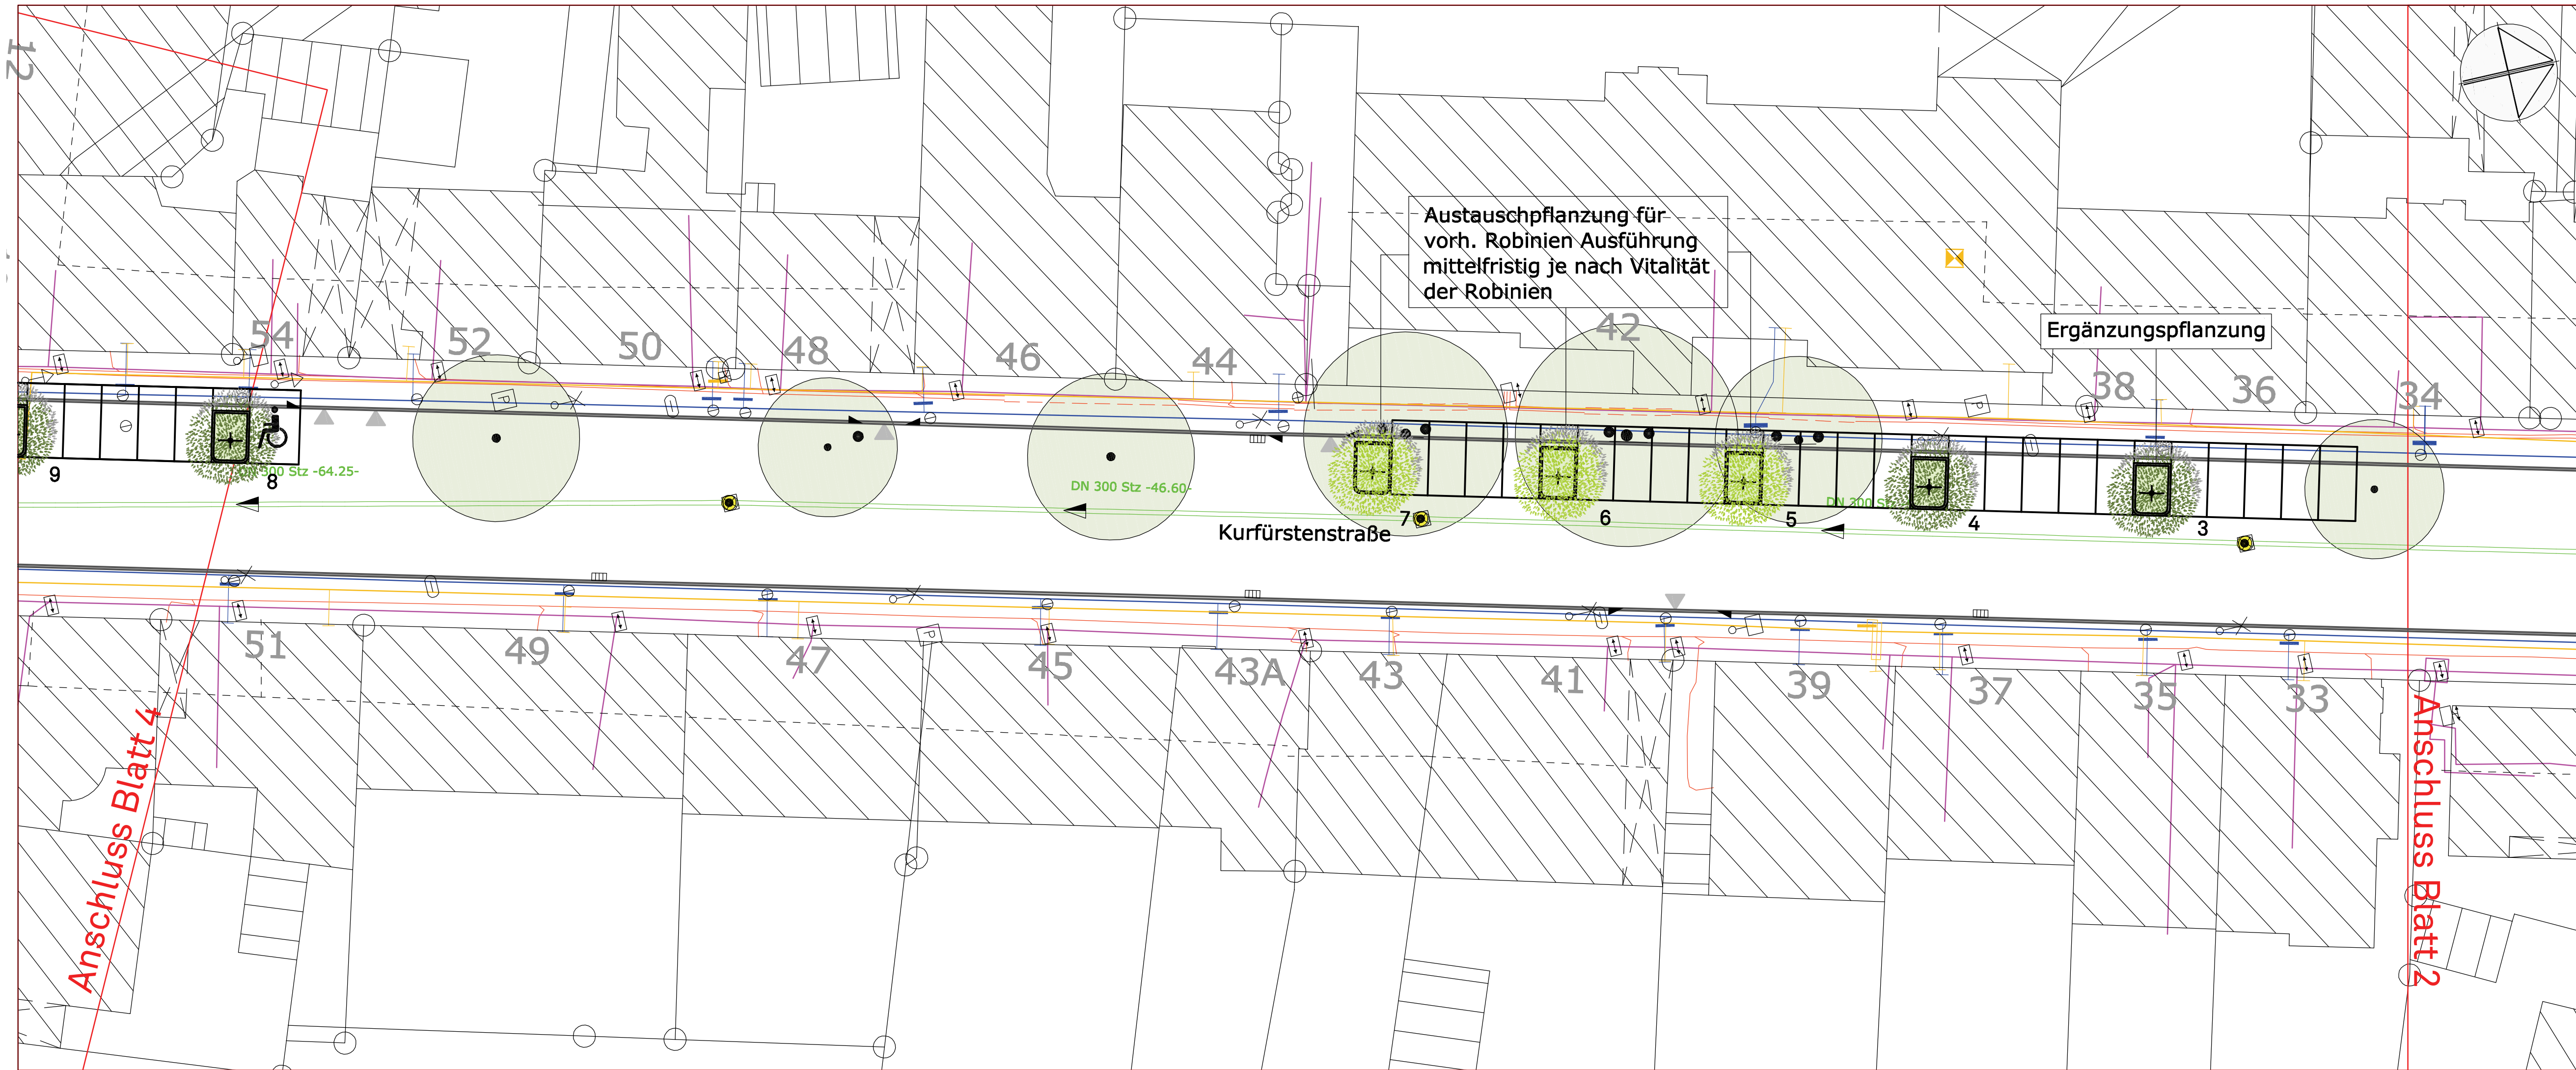

Legende

Bestand

DN 200

Elektro

Telekom

Gas

Wasser

Kanalisation

Baumbestand einschl. Neupflanzungen gem. Bebauungsplan Nr. 92

Bordstein

Ein- und Ausfahrten

Planung

Baumpflanzung mit Baumbeet

Plangrundlage

Bestandsplan

- Stadt Koblenz

- Versorgungsträger

05			
04			
03			
02			
01			
ixNr.	Art der Änderung	Datum	Aufgestellt

Stadt Koblenz

Eigenbetrieb Grünflächen- und Bestattungswesen

Beatusstraße 37 56073 Koblenz

Auftraggeber:

Maßnahmenplanung

Lageplan

Blatt Nr.: 3-ix-00

Maßstab: 1 : 250

Projekt Nr.: 3754

Plangröße: 900 x 297

Datum: August 2010

gezeichnet: Blo.

bearbeitet: Kr.

KORTEMEIER BROKMANN

LANDSCHAFTSARCHITEKTEN

Kortemeier Brokmann

Landschaftsarchitekten GmbH

Oststraße 92

32051 Herford

T + 49(0)5221 97 39-0

F + 49(0)5221 97 39-30

geprüft:

O:\projekte\3000_4000\3600_3700\3612\acad\Kurfürstenstraßen\100816 Lageplan Maßnahmenplanung.dwg