


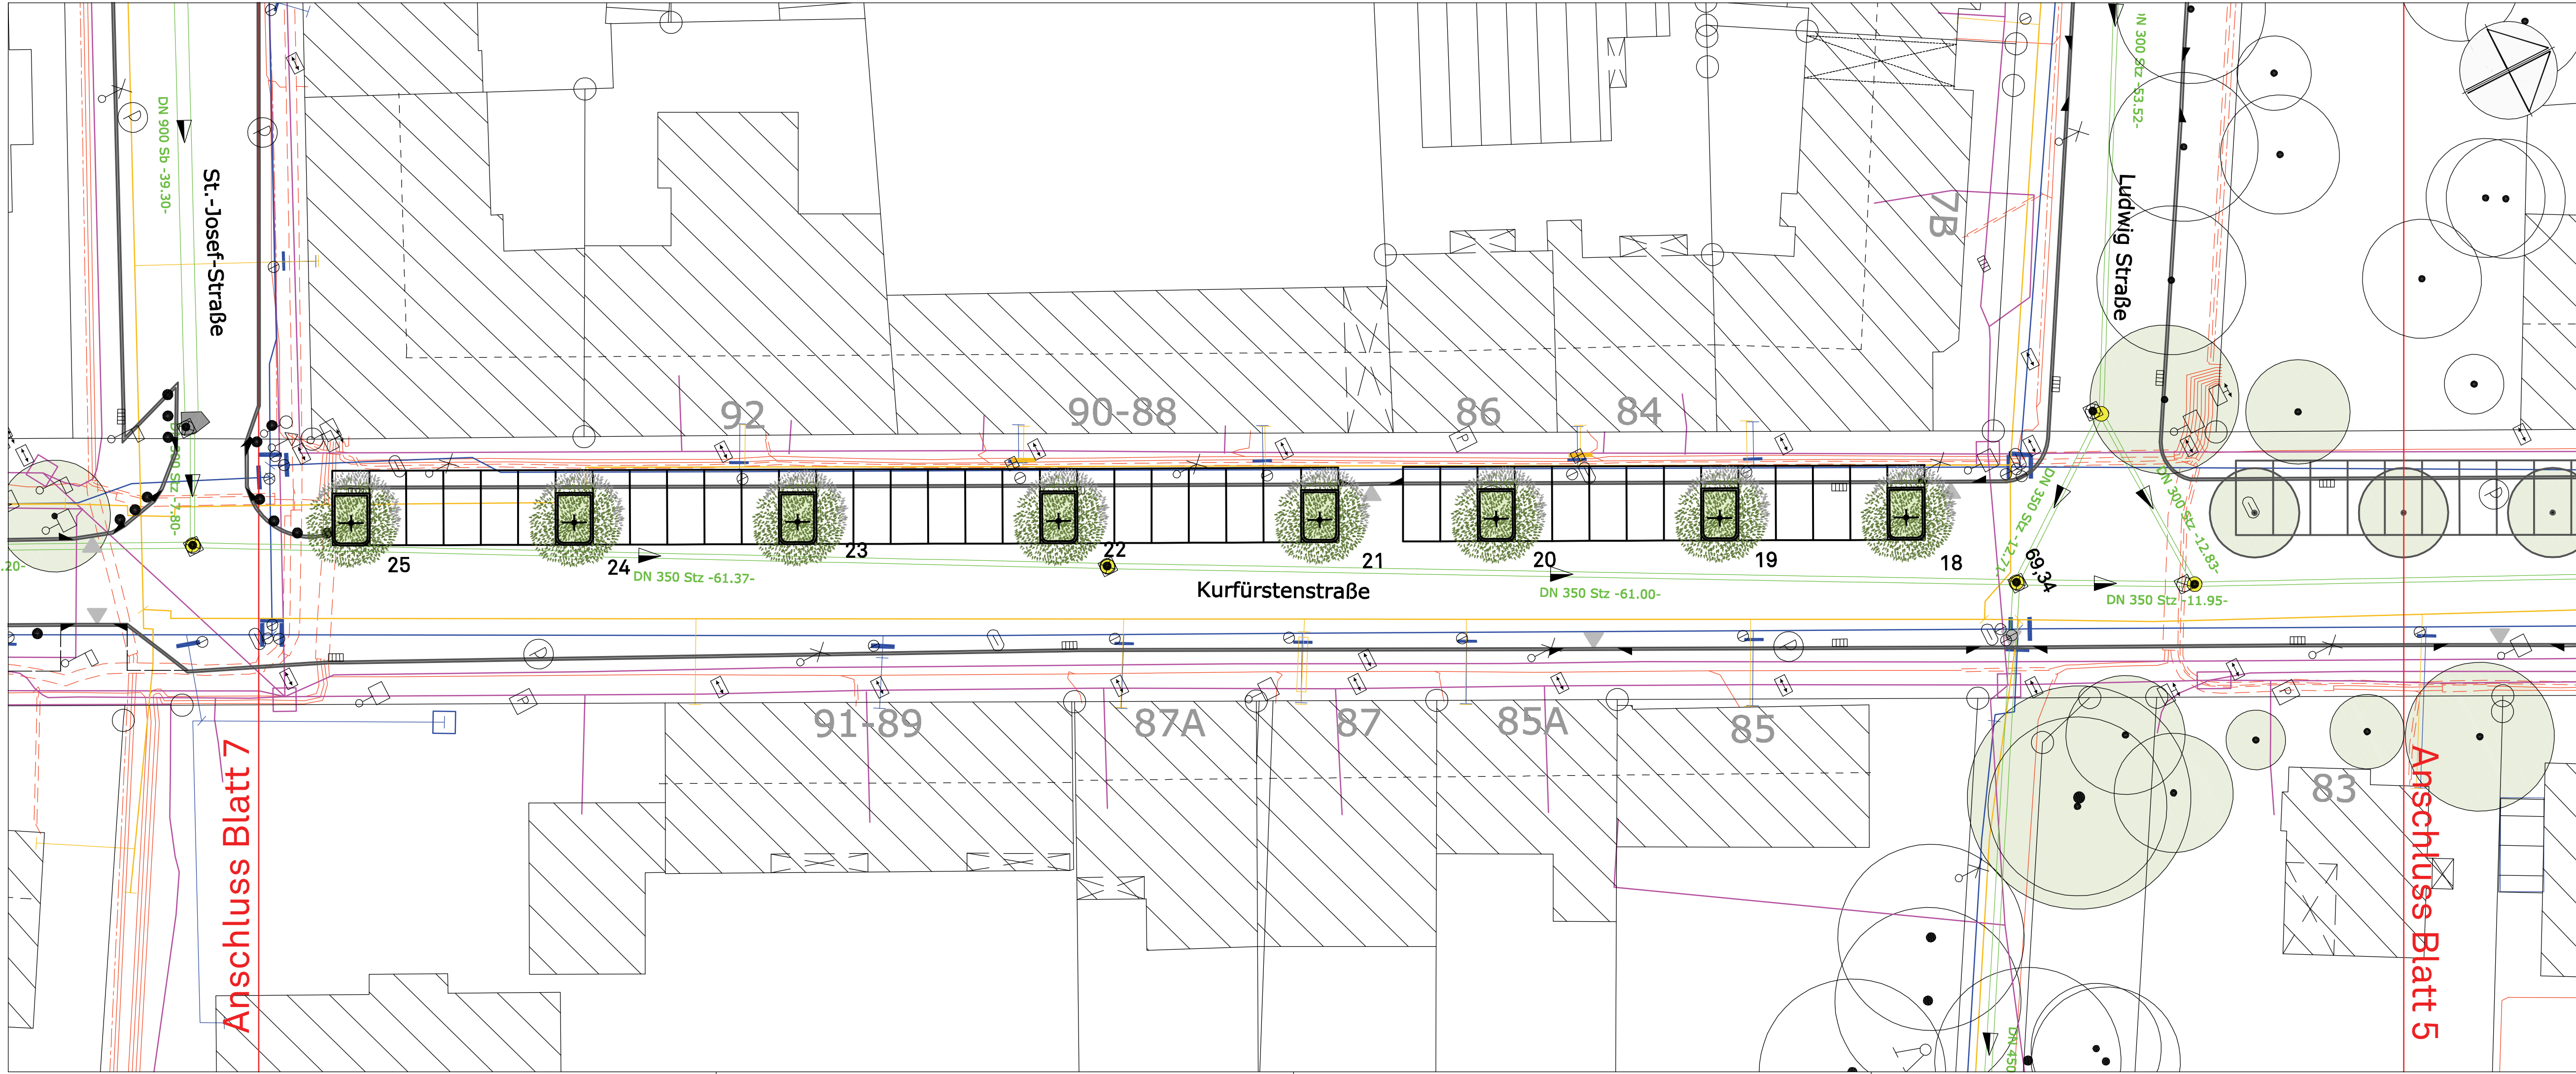

Legende
Bestand

- Elektro
- Telekom
- Gas
- Wasser
- DN 200 ----- Kanalisation
- Baumbestand einschl. Neupflanzungen gem. Bebauungsplan Nr. 92
- Bordstein
- Ein- und Ausfahrten

Planung

- Baumpflanzung mit Baumbeet

Plangrundlage
Bestandsplan

- Stadt Koblenz
- Versorgungsträger

05			
04			
03			
02			
01			
ixNr.	Art der Änderung	Datum	Aufgestellt

Stadtbaumkonzept - Koblenz

Stadt Koblenz
Eigenbetrieb Grünflächen- und Bestattungswesen
Beatusstraße 37 56073 Koblenz

Auftraggeber:

Maßnahmenplanung
Lageplan

Blatt Nr.: 6-ix-00

Maßstab: 1 : 250

Projekt Nr.: 3754

Plangröße: 900 x 297

Datum: August 2010

gezeichnet: Blo.

bearbeitet: Kr.

KORTEMEIER BROKMANN
LANDSCHAFTSARCHITEKTEN

Kortemeier Brokmann
Landschaftsarchitekten GmbH
Oststraße 92
32051 Herford

T + 49(0)5221 97 39-0
F + 49(0)5221 97 39-30

geprüft: