

Y 3397927.404
X 5583799.790


3397975

3397975

3398000

3398025

Y 3398053.447
X 5583799.790

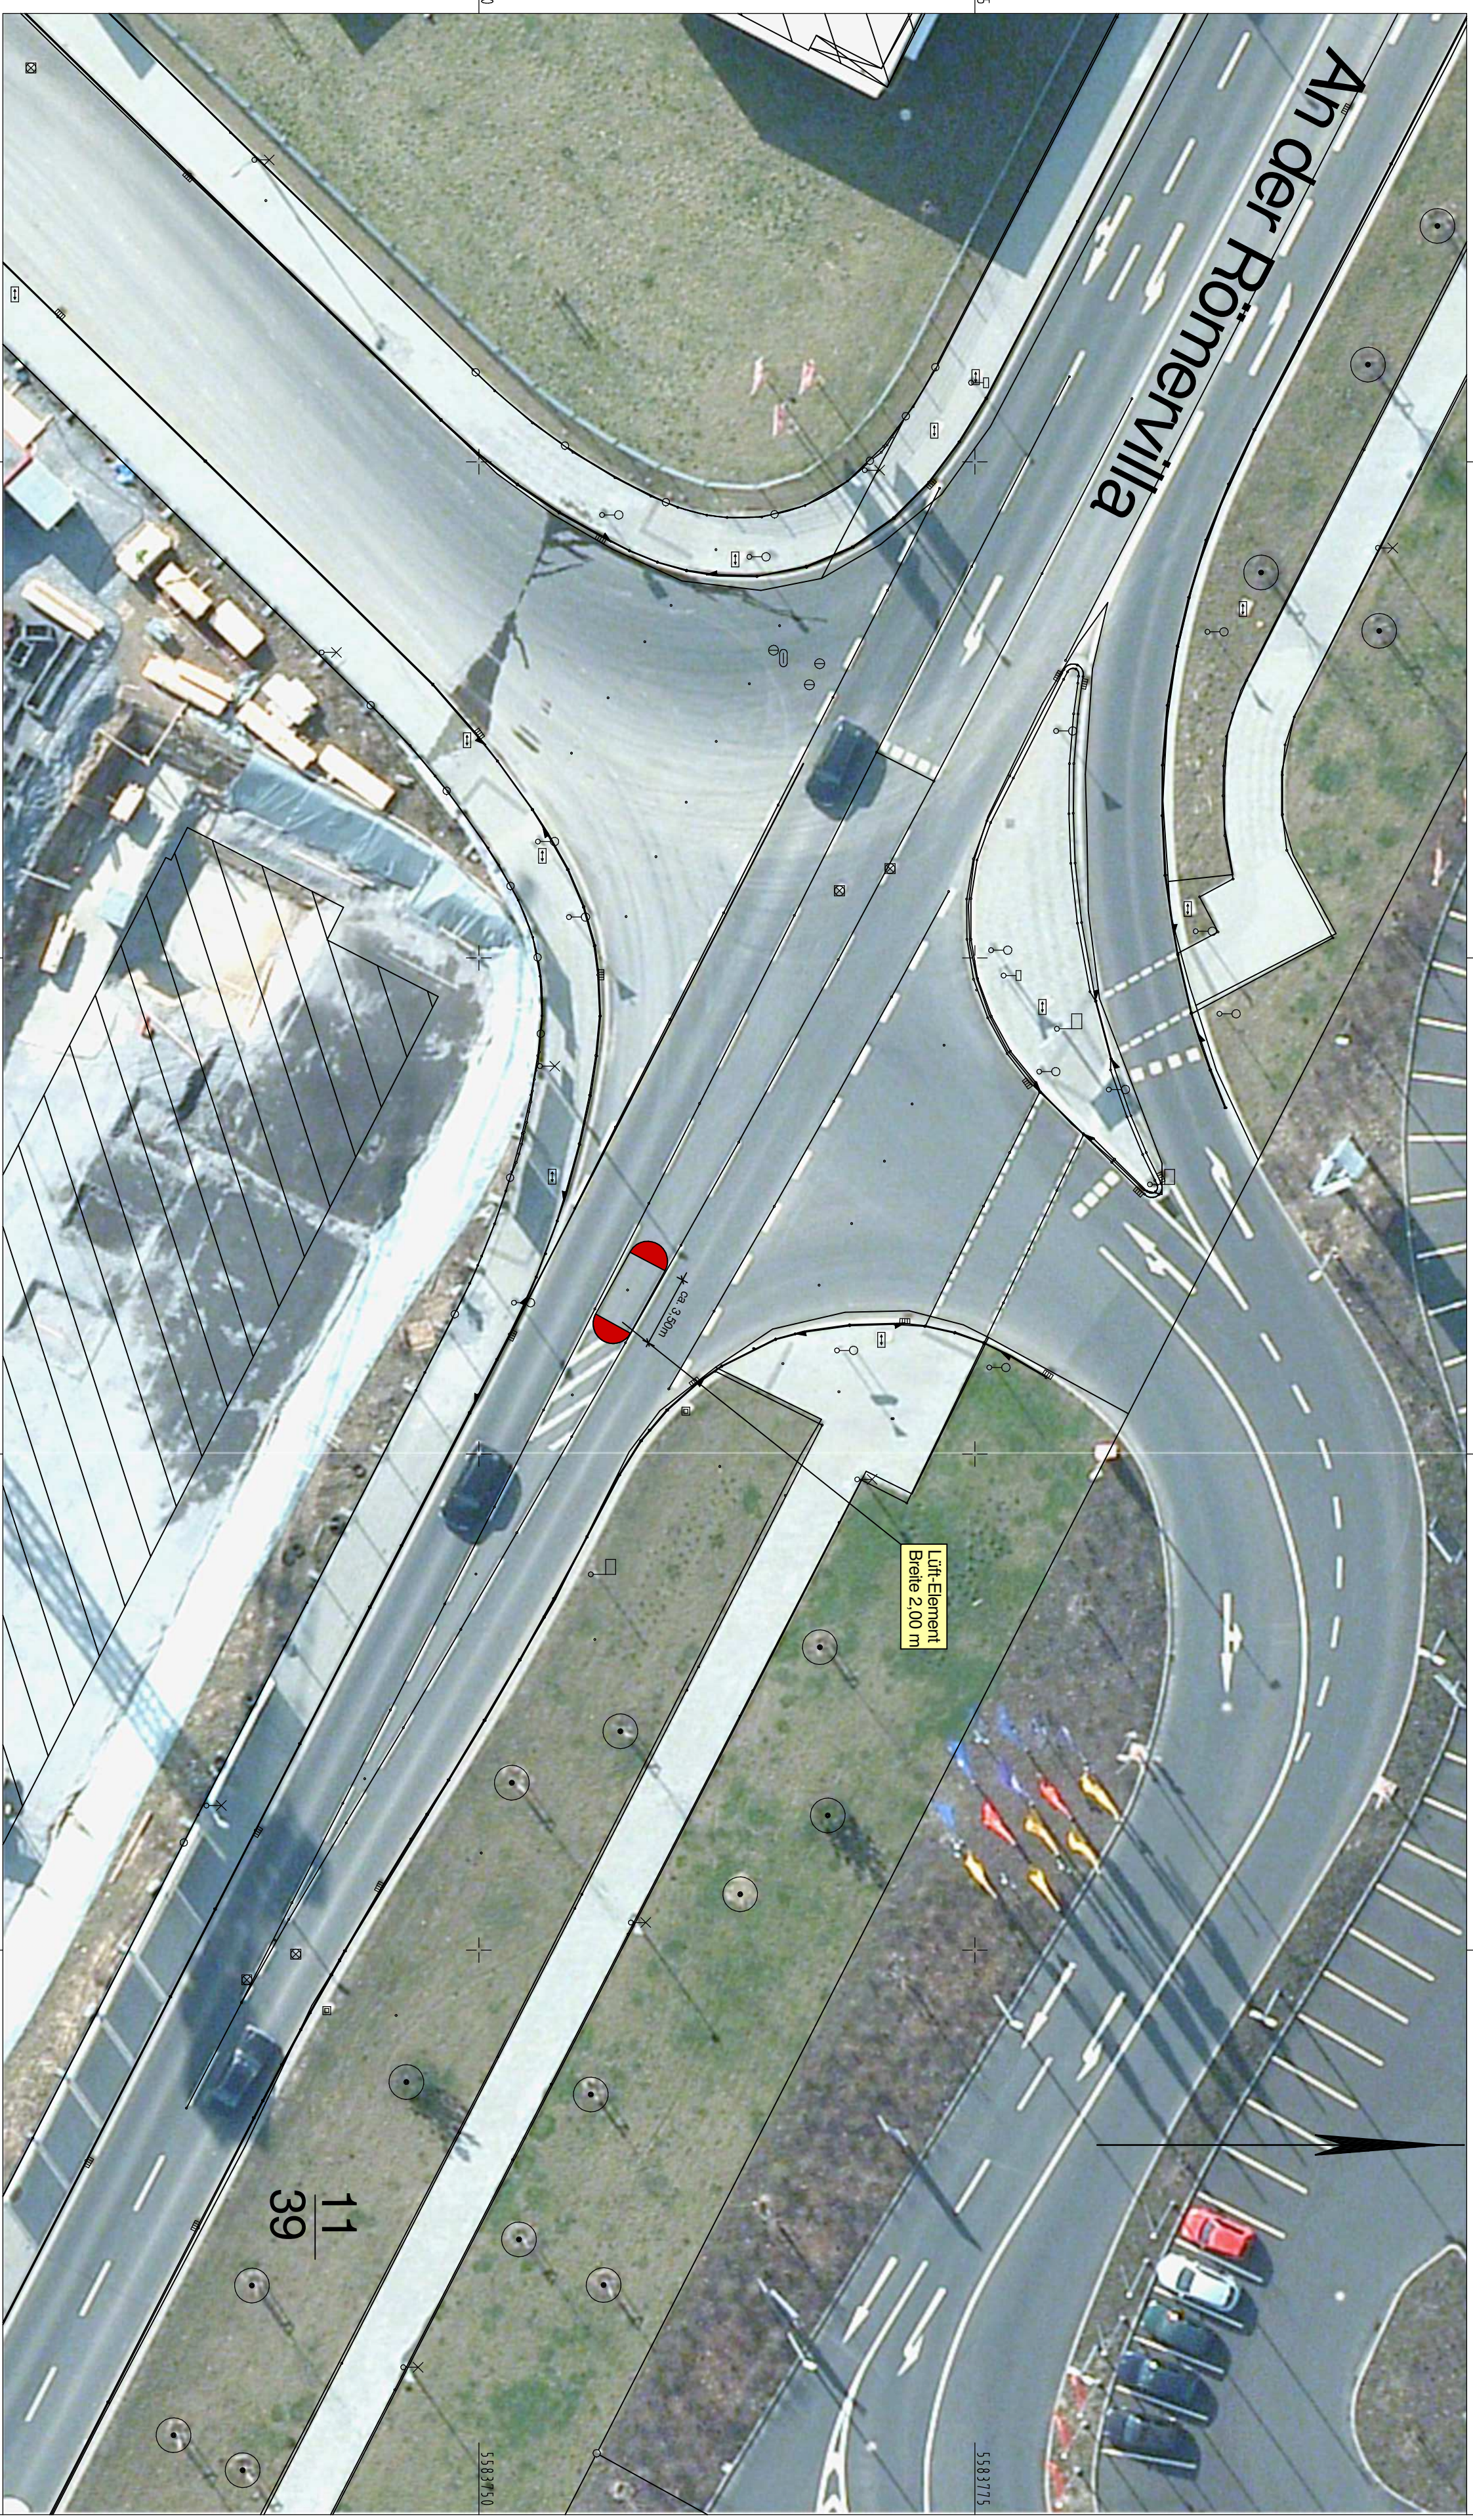

5583750

5583775

5583750

5583775

Y 3397927.404
X 5583726.016

3397950

3397975

3398000


3398025

Y 3398053.447
X 5583726.016

11
39

Nr.	Art der Änderung	Datum	gez.

Stadt Koblenz
Tiefbauamt

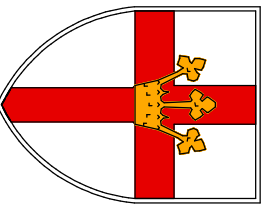

Projekt
**Querungshilfe Zufahrt IKEA
"An der Römervilla"**

Titel
Lageplan

Maßstab
1:250

Koblenz,
Plan-Nr.:
01.156/04.11/02.01

Bearbeiter
Arens

Amt	23	36	60	61	62	63	65	66	67	80	85
gesehen											
abgestimmt											
Ausschuss	am						Ergebnis	am			Ergebnis

ALB FB4											
.....											
FBA IV											
HuFA											
Stadtrat											