


Y 3398352.035
X 5581626.004

Y 3398174.939
X 5582042.409

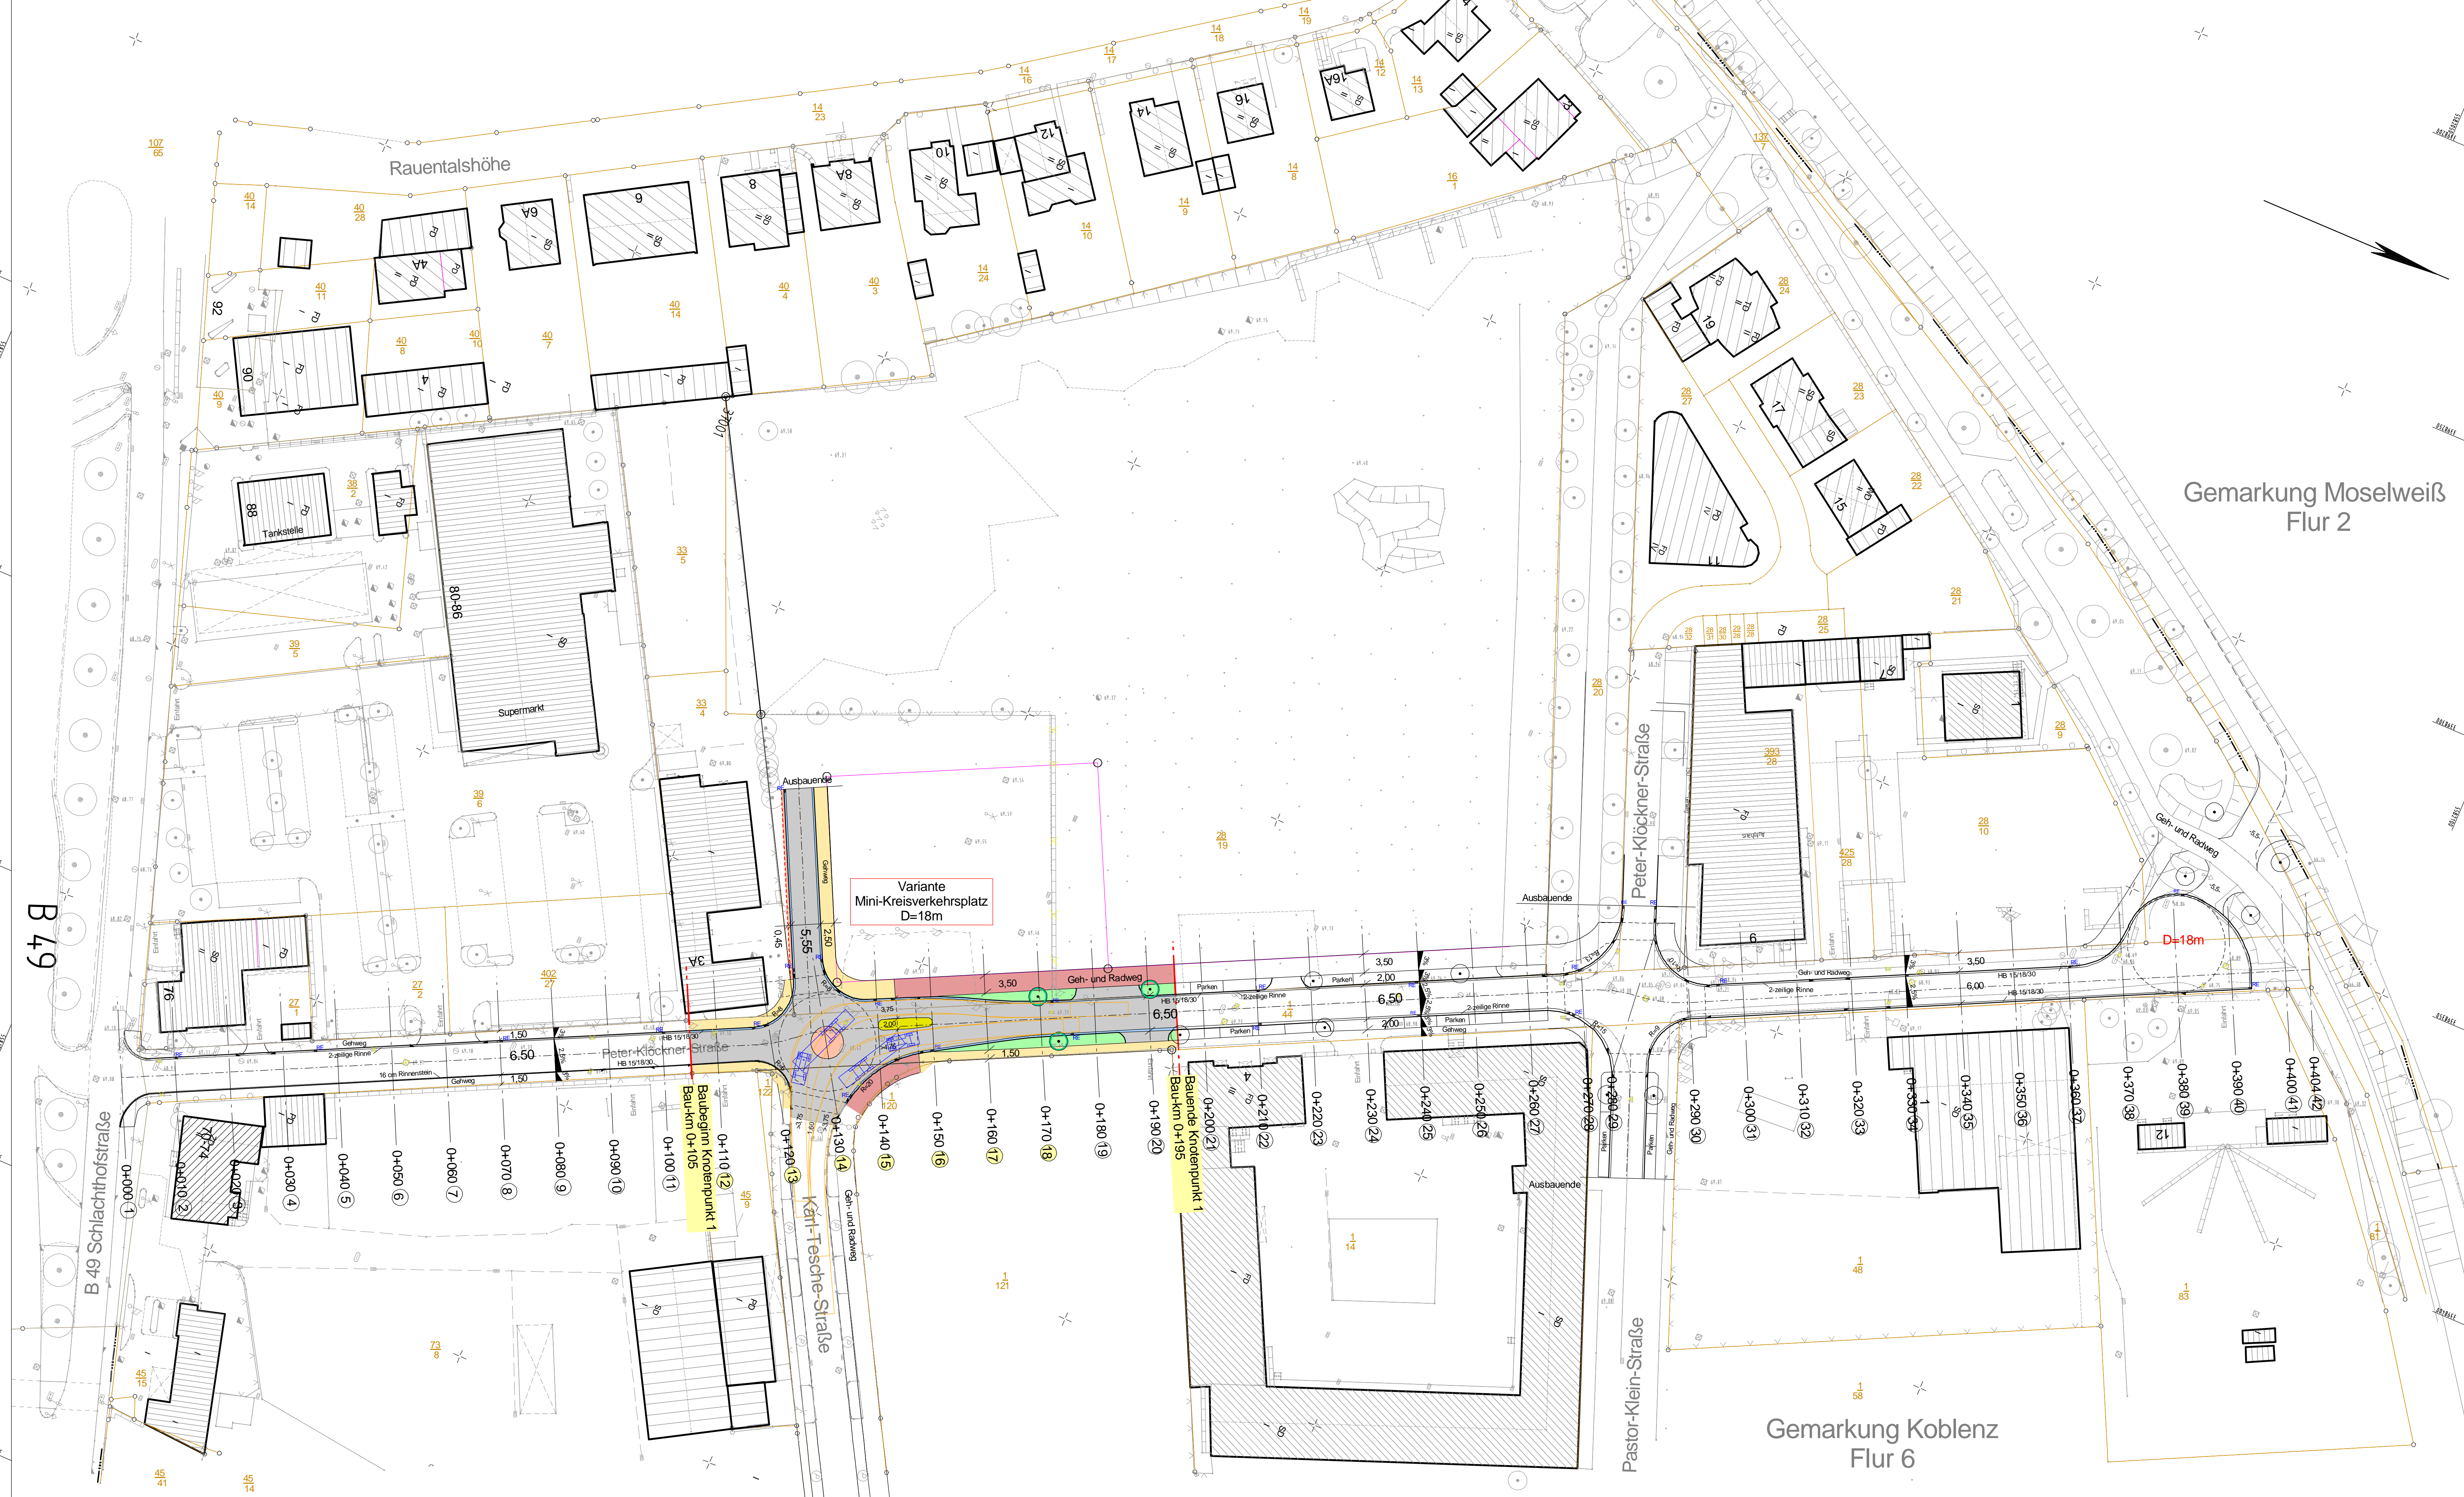

PLANUNG

- Rad- und Gehweg
- Gehweg
- Mulde, Rinne
- Fahrbahn, SD
- Weg unbefestigt
- Busbucht Bitum.
- angl. bitum. Ef, Eg
- angl. unbefestigt Ef, Eg
- Grünflächen, Barkett
- Dammböschung
- Einschnittsböschung
- Bauwerk
- Planbaum

Zeichenerklärung

- Hochpunkt, Tiefpunkt
- Quersneigung
- Negativbrechpunkt mit Angabe von Gefälle und Steigung in Prozent/Länge der Gefälle(Steigungs-)strecke

BESTAND

- Eg, Ef
- Lichtmast
- Schieber
- Durchlaß
- Mulden, Rinneneinlauf
- Kontrollschacht, Kanal
- Baum, Busch, Hecke
- Mauer
- Schuppen, Garage Haus
- Eigentumsgrnze
- Flurstücksnummer
- Geländehöhe u.N.N.

Gemarkung Moselweiß
Flur 2

Gemarkung Koblenz
Flur 6

B 49

Y 3398606.939
X 5581734.414

Y 3398429.843
X 5582150.819

Entwurfsbearbeitung: **Ingenieurbüro Weinand**
Beratung Planung Vermessung Bauleitung
In der Angt 2, 56207 Koblenz, Tel: 0360-902715 Fax: 0360-902714

Datum: 01.08.2011
Bearbeitet: Ma
Gezeichnet: Ma
Geprüft: Ma

Stadt Koblenz
TIEFBAUAMT
Fachamt



Projekt: **Vorplanung**
Ausbau der Peter-Klöckner-Straße
in Koblenz - Rauental

Titel Lageplan - Deckblatt Knotenpunkt 1	Zeichnungs-Nr.: 16.14/08.11/02.01	Maßstab: 1 : 500
	Anlage: 3	Plan-Nr.: 1

Koblenz,	Bearbeiter: M.Arens
----------	------------------------

Anw/EB	36	60	61	62	65	66	67	80	85
gesehen									
abgestimmt									
Ausschuss	am	Ergebnis					am	Ergebnis	
ALB FB IV									
FBA IV									
HuFA									
Stadtrat									

Datengrundlagen - Gauß-Krüger - Koordinaten System