

Geschosse	Vollgeschoss
Sockelgeschoss	I
Erdgeschoss	II
1. - 3. Obergeschoss	III-V
Staffelgeschoss	-
Technikgeschoss	-

Legende:


- Grenze des räumlichen Geltungsbereiches des Bebauungsplanes
- Planung Stellplätze
- Zufahrten, Wege
- Erhaltung von Bäumen
- Flächen für Versorgungsanlagen (Abwasser)
- Überschwemmungsgebiet Mosel
- Abflussbereich

VERMESSUNGSTECHNISCHE UND TOPOGRAPHISCHE SIGNATUREN (AUSZUG)

- Flurstücksgrenze
- abgemarker Grenzpunkt
- Flurstücksnummer
- Flurstücksnummer mit Zuordnungspfeil
- Auszug Bestandsdarstellung:
- vorhandene bauliche Anlagen
- Böschung
- Aufschüttung / Abgrabung
- aktuelle Geländehöhe (m ü. NN)



Stadt Koblenz

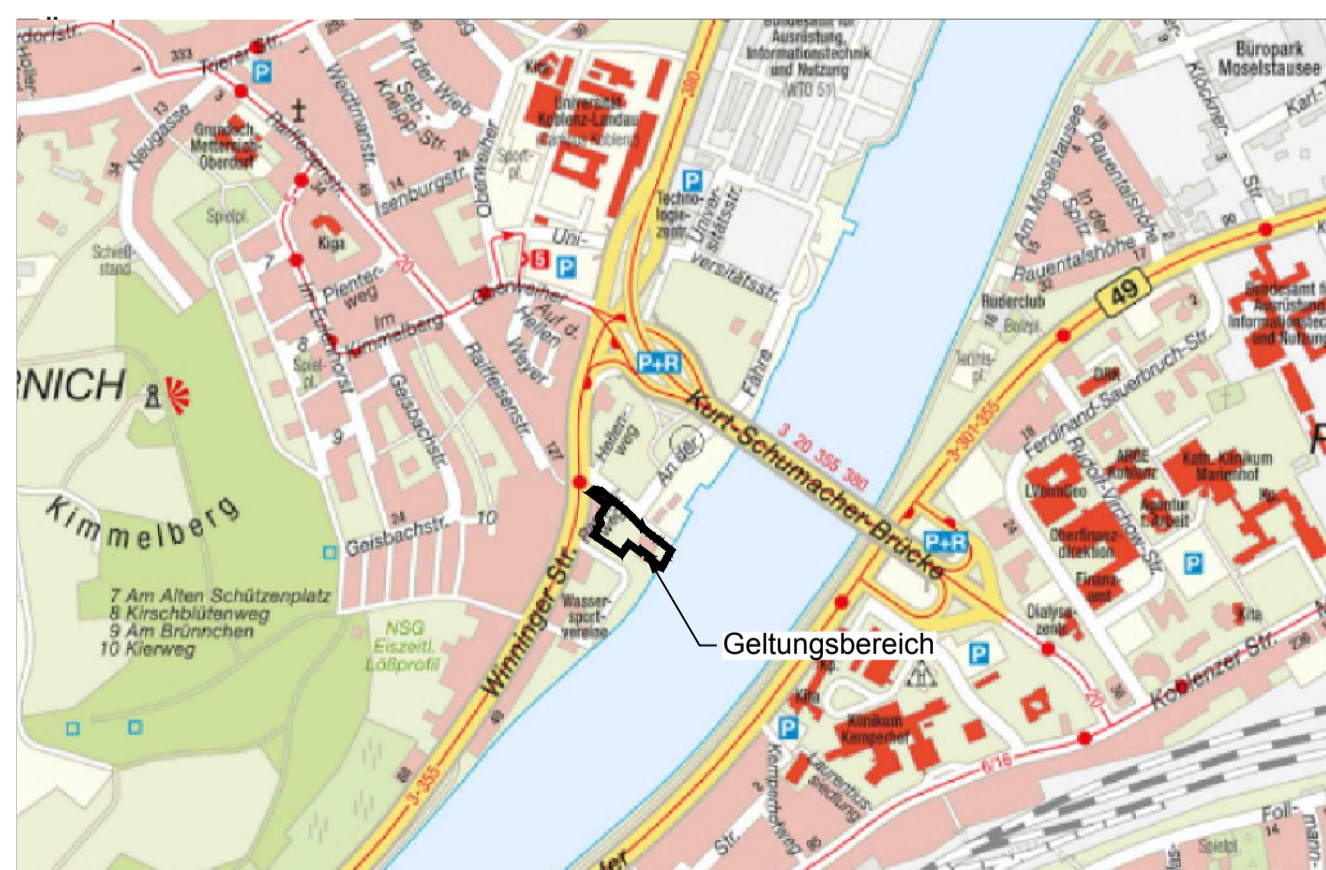

Vorhaben- und Erschließungsplan "Hotel Fährhaus am Moselstausee"

**Gemarkung: Metternich
Flur: 4
Maßstab 1:500**

Lageplan Planung

KOCKS CONSULT GMBH KOCKS INGENIEURE
 Kocks Consult GmbH • Stiegemannstr. 32-38 • 56068 Koblenz • Tel.: +49 261 1302-0 Fax: +49 261 1302-400 • eMail: info@kocks-ing.de

Datum:	Februar 2015
bearb.:	Mansfeld
gez.:	Poerschke
gepr.:	Mansfeld

P:\Abt21\K5810\Bebauungsplan\21\KAD\VP_Erkhaus_am_Stausee\K5810_OU_BP_002_4_V-Eränder\Layout1