Auszug aus den Geobasisinformationen

Liegenschaftskarte

ARCHITEKTENKAMMER RHEINLAND PFALZ
ALEXI GÜNTER
ARCHITEKT
MITGLIED 5432

RheinlandPfalz
VERMESSUNGS- UND KATASTERAMT OSTEIFEL-HUNSRÜCK

Hergestellt am 17.03.2021

Am Wasserturm 5a
56727 Mayen

Flurstück:	1090	Gemeinde:	Koblenz
Flur:	2	Landkreis:	Stadt Koblenz
Gemarkung:	Lay		

5575195

32395684

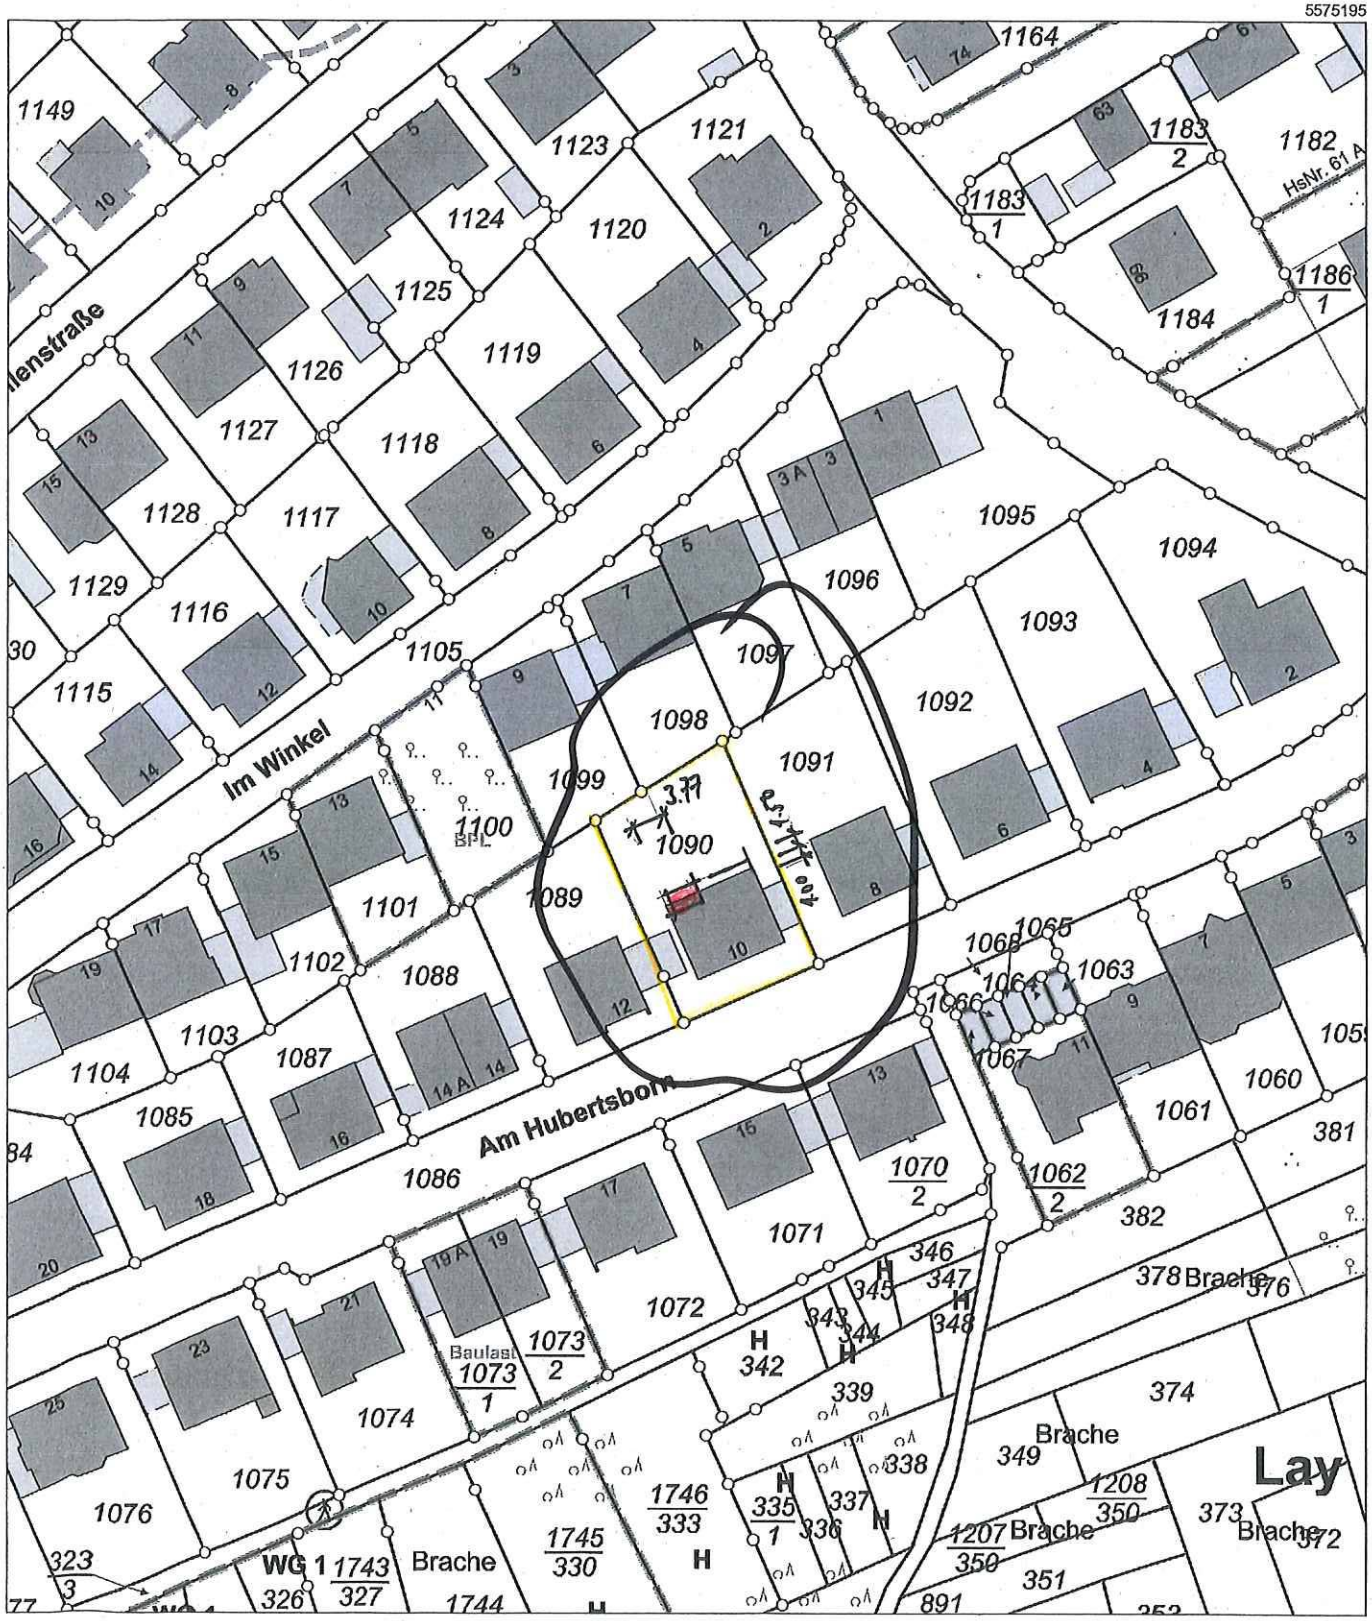

32395504

5574985

Maßstab 1 : 1 000 0 10 20 30 Meter

Vervielfältigungen für eigene Zwecke sind zugelassen. Eine unmittelbare oder mittelbare Vermarktung, Umwandlung oder Veröffentlichung der Geobasisinformationen bedarf der Zustimmung der zuständigen Vermessungs- und Katasterbehörde (§12 Landesgesetz über das amtliche Vermessungswesen).
Hergestellt durch Öffentlich best. Vermessungsingenieur Dipl.-Ing. Heinrich Grüne.
Befugnis eingeräumt am 30.12.2006 durch Landesamt für Vermessung und Geobasisinformation Rheinland-Pfalz.

KOBLENZ
VERBINDET.

Stadtvermessung und Bodenmanagement

Gemarkung: Lay
Flur: 2
Flurstück: 1086
ungefährer Maßstab 1:500

-- nur für dienstliche Zwecke --
P0382277

04.05.2021

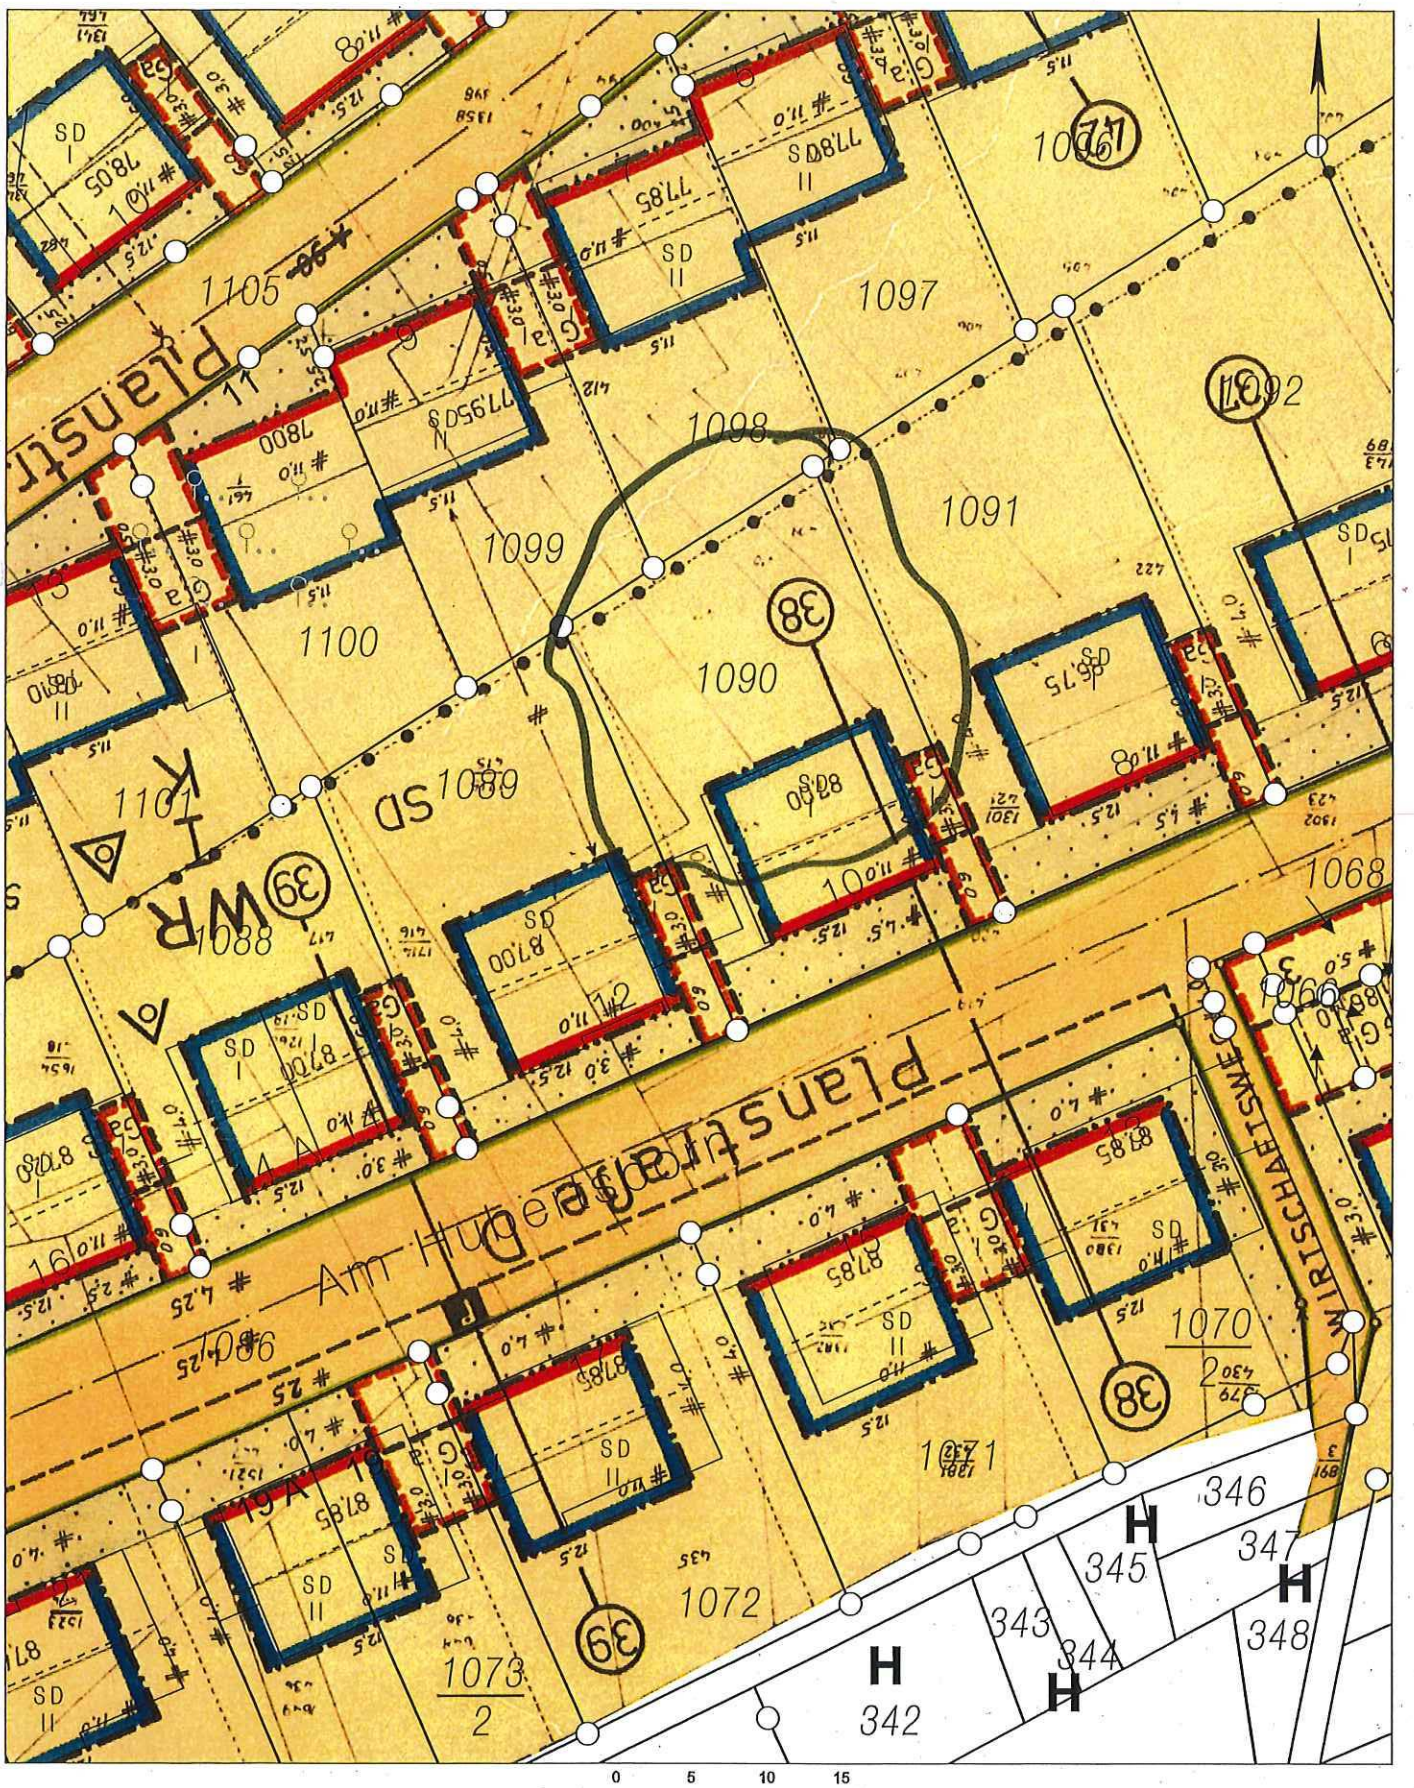

0 5 10 15 Meter

Basiskarte: Liegenschaftskarte der Vermessungs- und Katasterverwaltung. Die Geschossangaben entsprechen nicht der Definition Vollgeschoss nach Landesbauordnung.
Vervielfältigungen für eigene, nicht gewerbliche Zwecke zugelassen. Vervielfältigungen für andere Zwecke, Veröffentlichungen oder deren Weitergabe an Dritte nur mit Genehmigung.

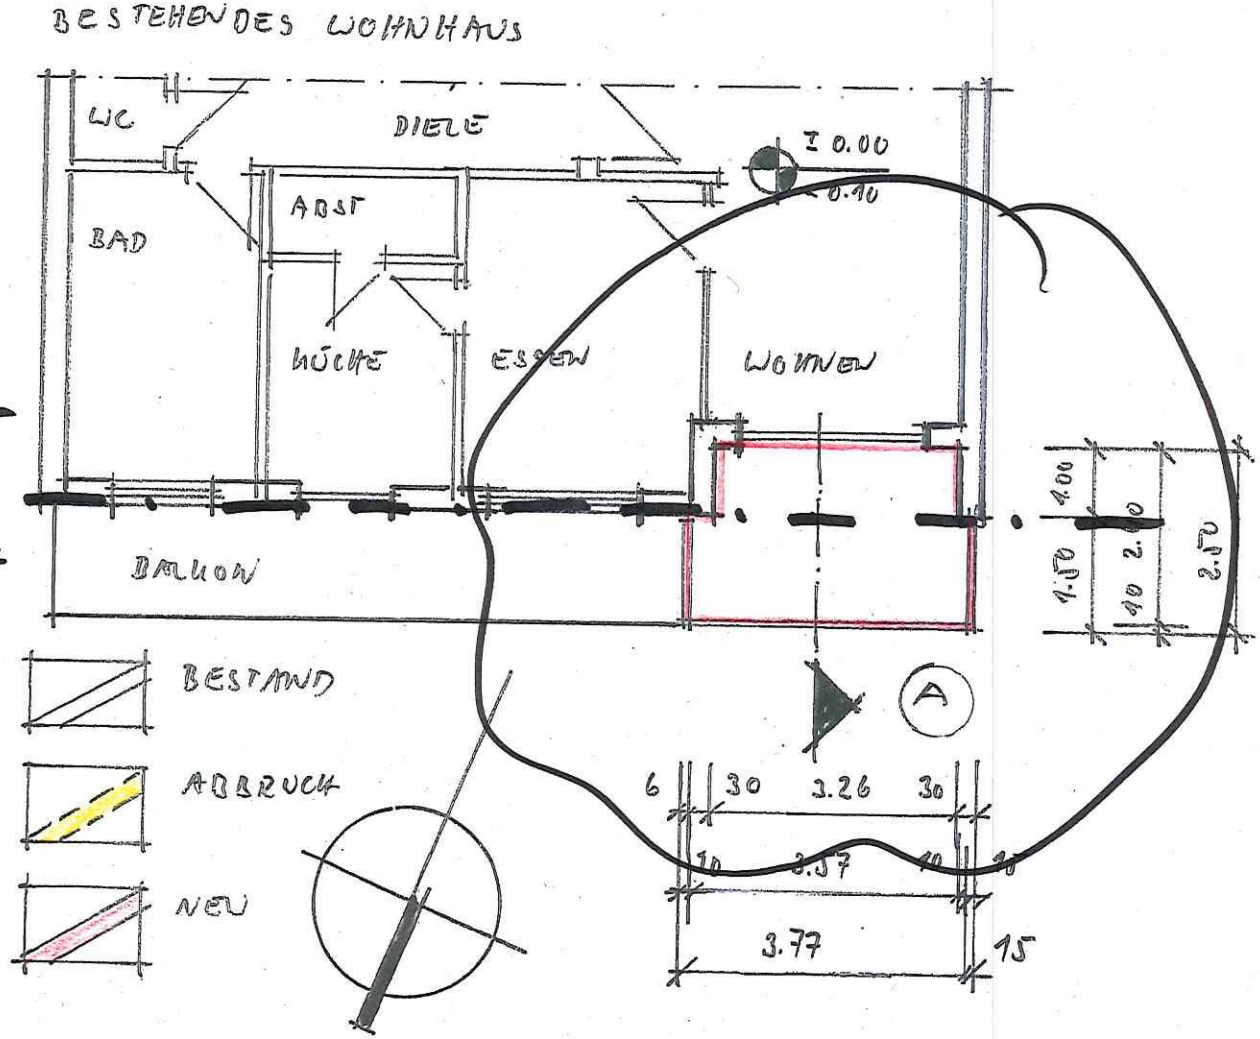

BAUVORLAGE

Objekt: Errichtung einer Balkonüberdachung mit verglasten Wänden

Am Hubertsborn10
56073 Koblenz

Bauherr:

Am Hubertsborn 10
56073 Koblenz

Plan: **Erdgeschoss – Grundriss**

Plan-Nr.: 01
Projekt-Nr.: 188-16
Maßstab: 1:100
Datum: 19. März 2021

Planer:

RHEINLAND PFALZ MITGLIED 5162

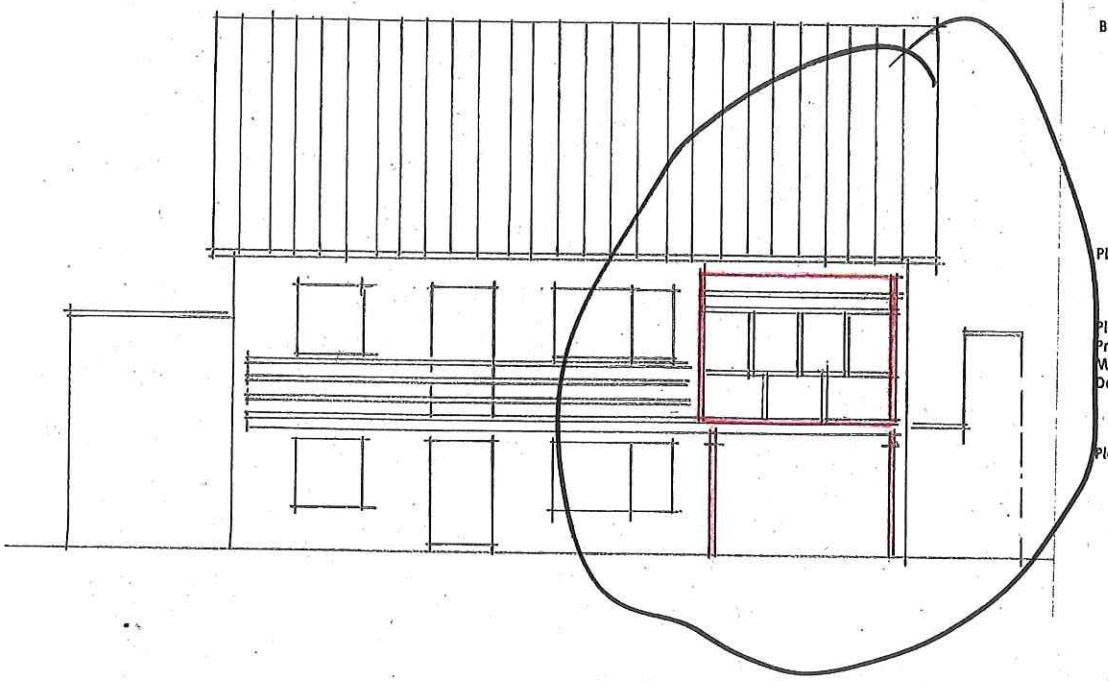

BAUVORLAGE

Objekt:	Errichtung einer Balkonüberdachung mit verglasten Wänden Am Hubertsborn10 56073 Koblenz
Bauherr:	Am Hubertsborn 10 56073 Koblenz
Plan:	**Norden**
Plan-Nr.:	**03**
Projekt-Nr.:	**188-16**
Maßstab:	1:100
Datum:	19. März 2021
Planer:	Bahnhofsplatz 03 56068 Koblenz

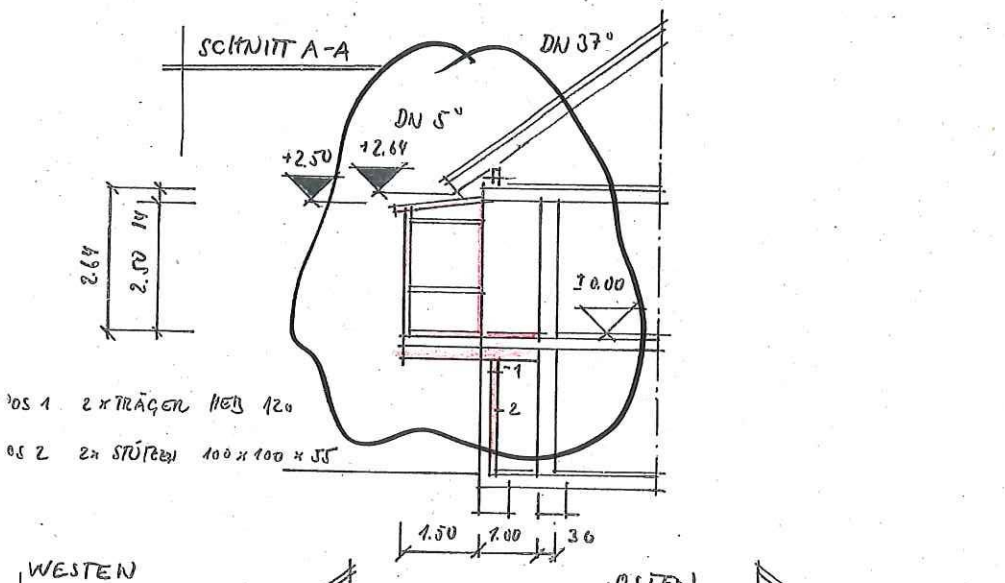

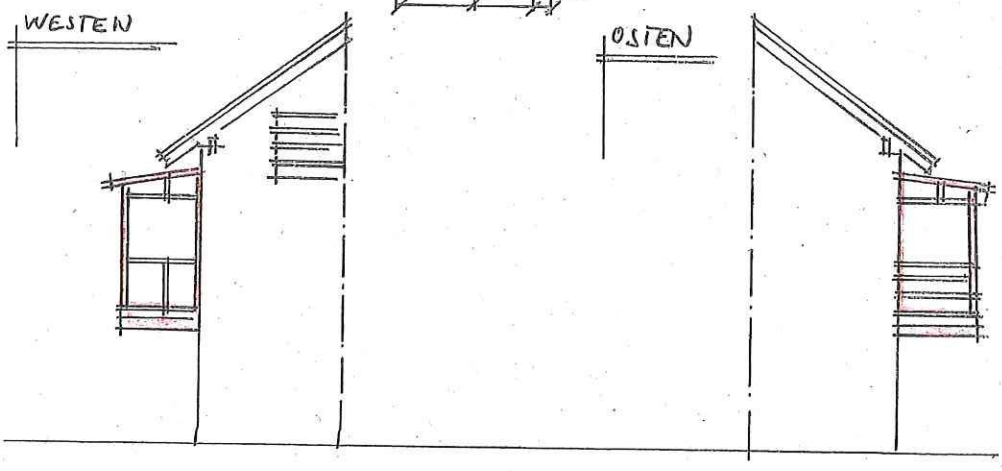

BAUVORLAGE

Objekt:	Errichtung einer Balkonüberdachung mit verglasten Wänden Am Hubertsborn10 56073 Koblenz
Bauherr:	Am Hubertsborn 10 56073 Koblenz
Plan:	**Schnitt A – A Osten und Westen**
Plan-Nr.:	**02**
Projekt-Nr.:	**188-16**
Maßstab:	1:100
Datum:	19. März 2021
Planer:	