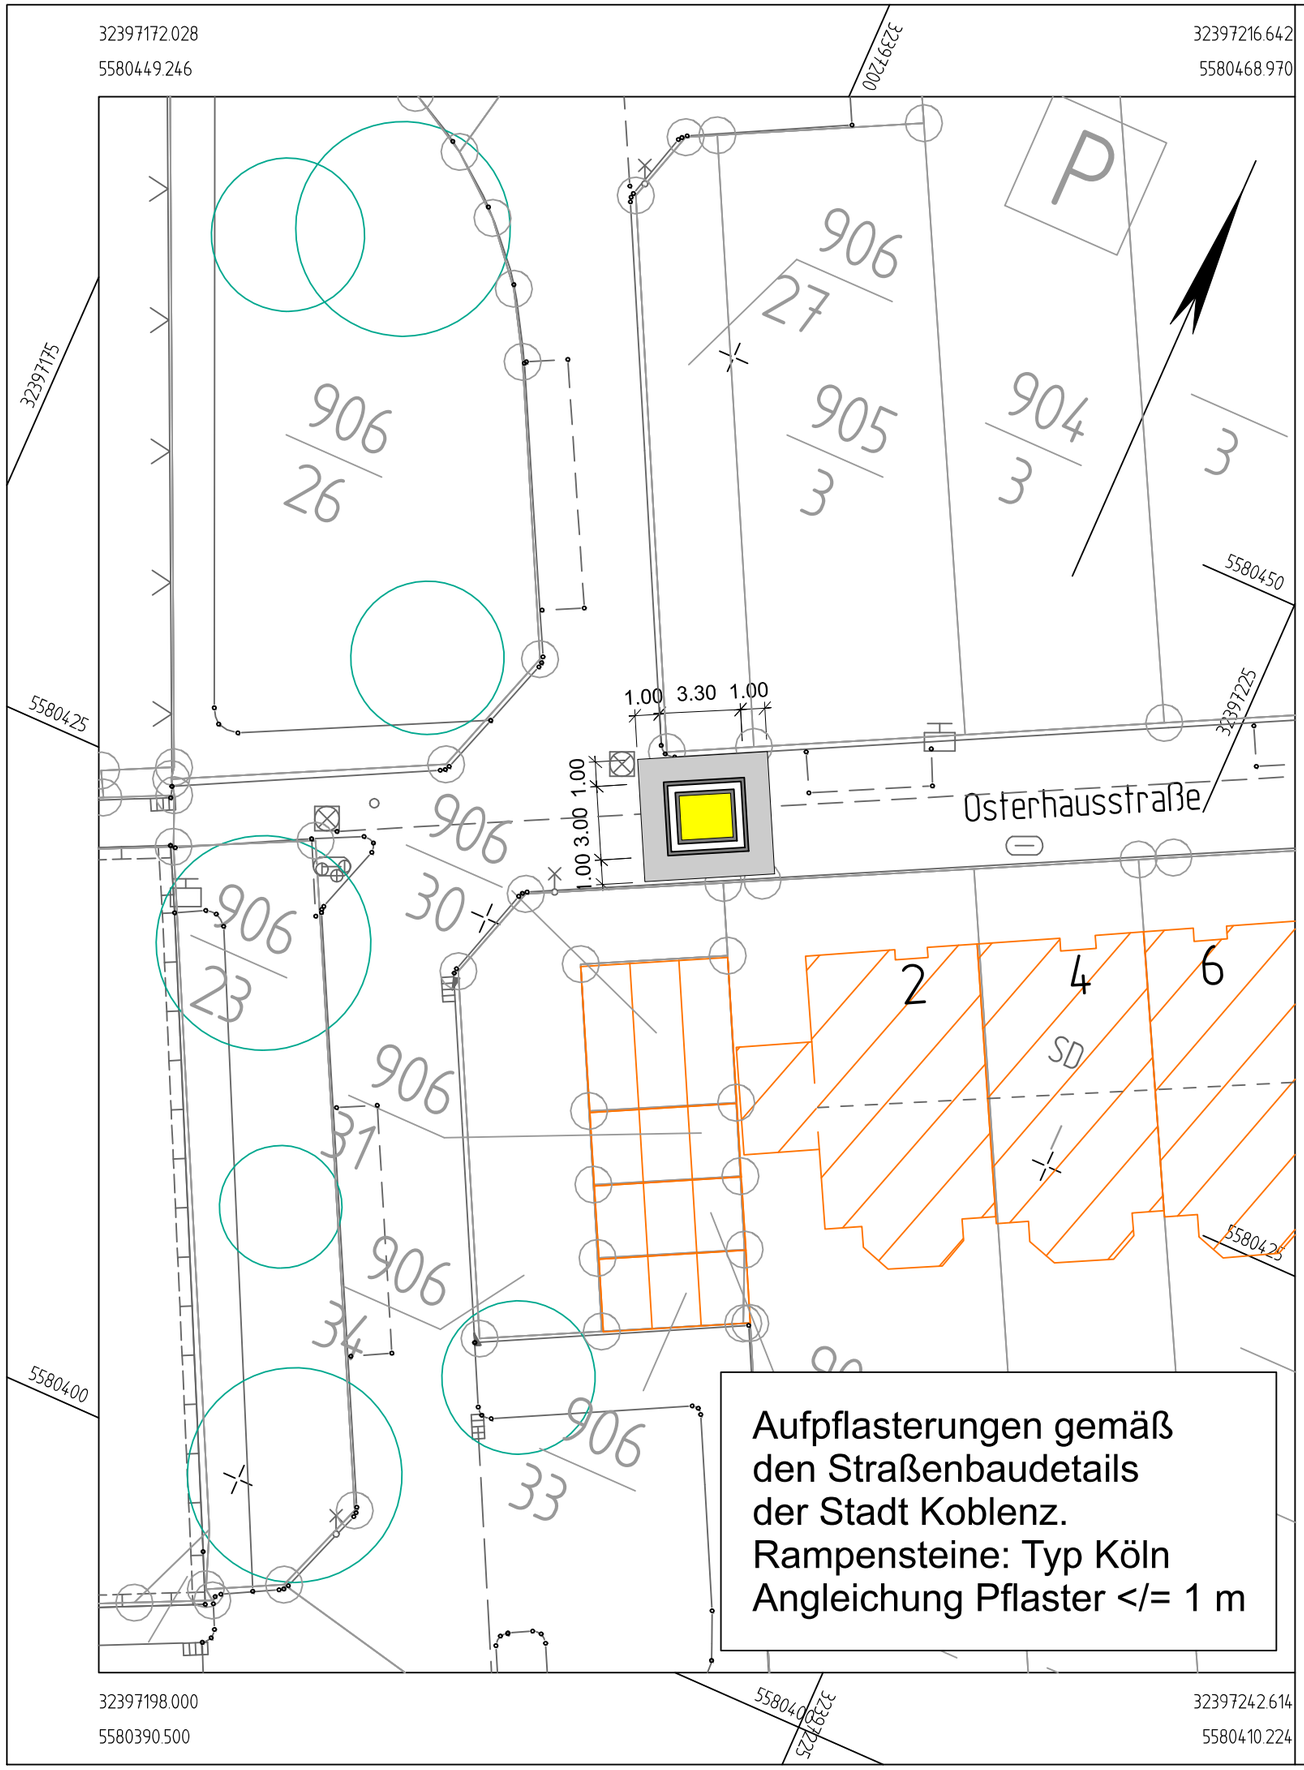

		Datum:	Zeichen:
	Bearbeitungsbeginn:		
	Stand der Bearbeitung:		
	geprüft:		

Stadt Koblenz

Tiefbauamt

Fachamt

Nr.:	Art der Änderung:	Datum:	Zeichen:

Unterlage / Blatt-Nr.:

Titel:

Lageplan

Plan-Nr.:
15.17 / 27.07.21 / 02.01

Maßstab:
1 : 250

Projektnr.:

Projekt:

Verkehrsberuhigende Maßnahmen Wahlsweg
hier: Osterhausstraße

Bestandteil der Anordnung vom .....

AZ :

Straßenverkehrsbehörde

genehmigt:
Koblenz, den .....

i. A.
Amtsleiter Tiefbauamt

Koblenz, den ....

i. A. Bearbeiter

i. A. SGL