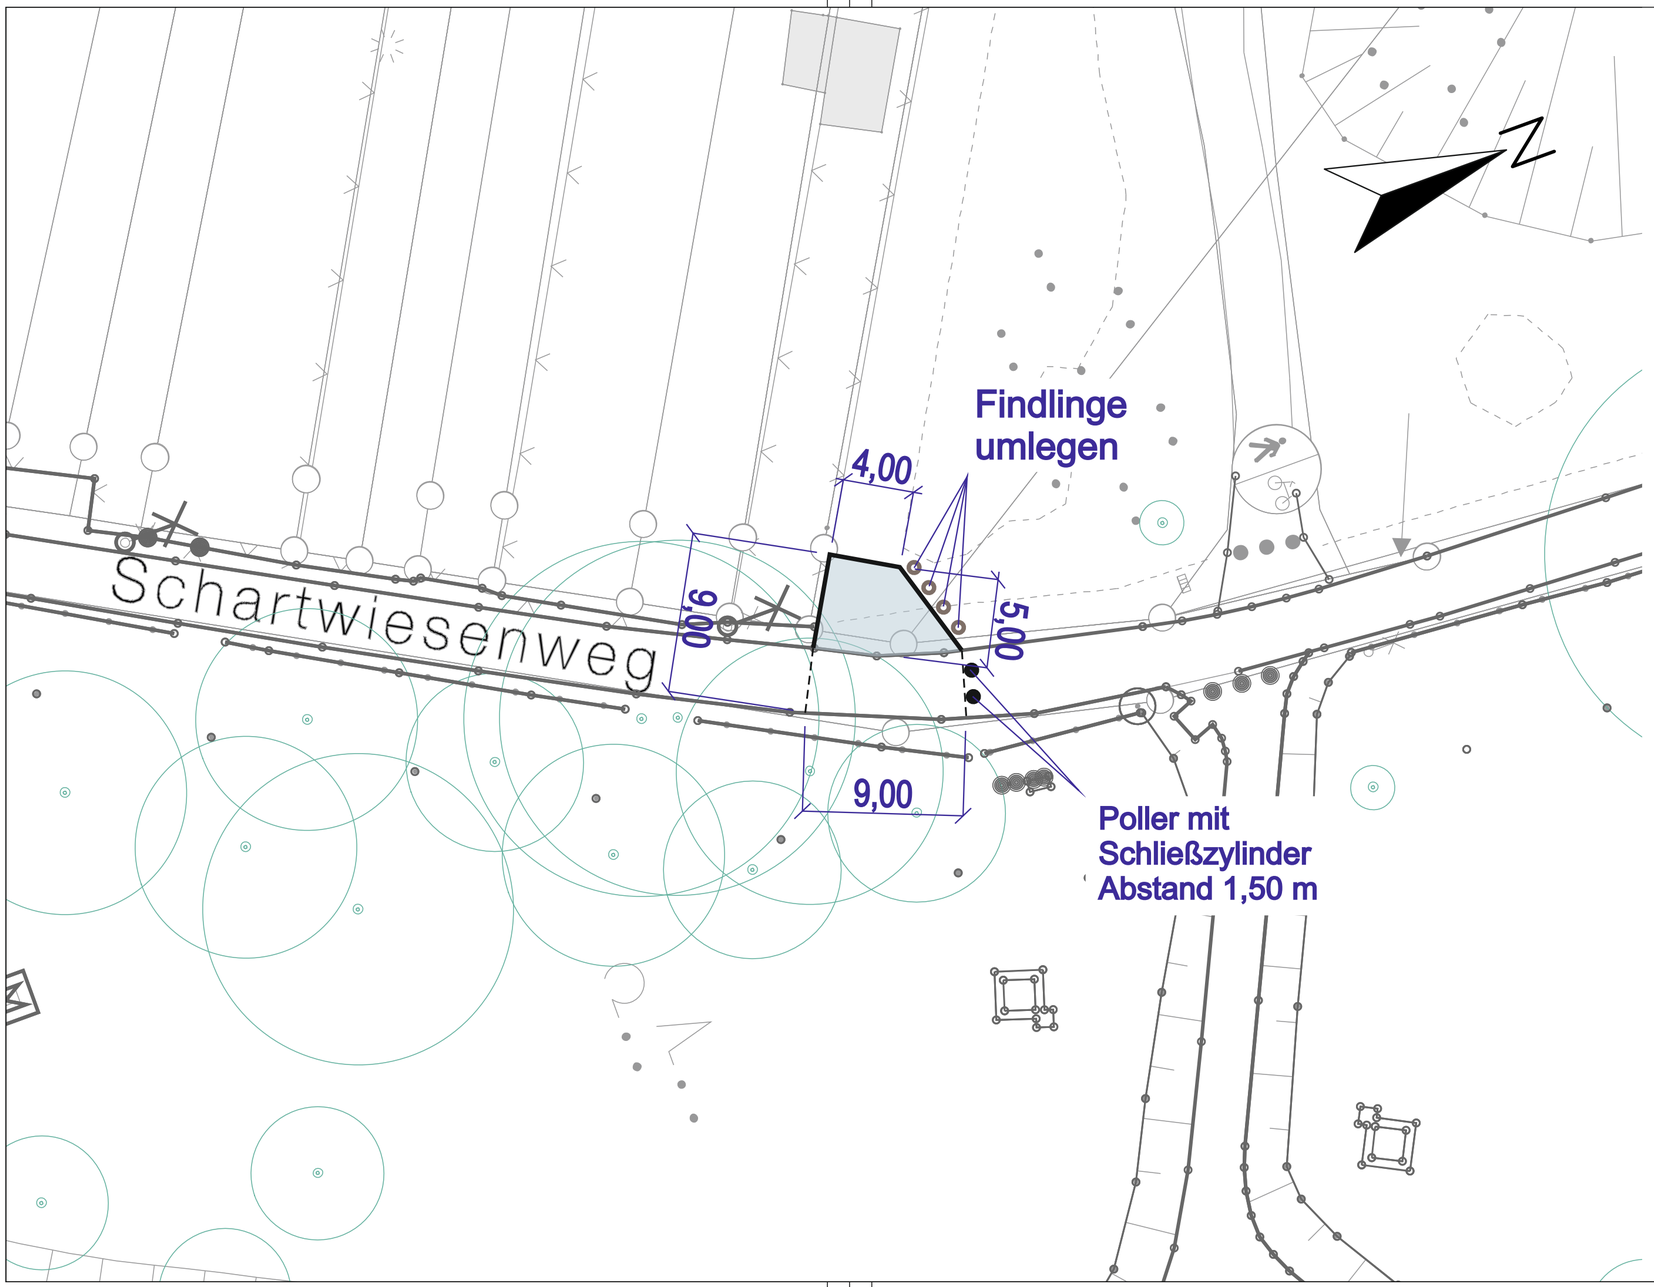

		Datum:	Zeichen:
	Bearbeitungsbeginn:	*15.08.2022*	*Waszkiewicz*
	Stand der Bearbeitung:	*29.08.2022*	*Waszkiewicz*
	geprüft:	*(Datum)*	*(Zeichen)*

Stadt Koblenz

Tiefbauamt

Fachamt

Nr.:	Art der Änderung:	Datum:	Zeichen:

Unterlage / Blatt-Nr.:

Titel:

Lageplan 2

Plan-Nr.:

19.19 / 29.08.22 / 02.02

Maßstab:

1 : 250

Projektnr.:

Projekt:

Schartwiesenweg
vorgezogene Umwandlung der Durchgängigkeit in zwei Sackgassen

Bestandteil der Anordnung vom .....
AZ :

Straßenverkehrsbehörde

genehmigt:
Koblenz, den .....

i. A.
Amtsleiter Tiefbauamt

Koblenz, den .....

i. A.
Abtl. Straßenbau

Koblenz, den .....

i. A.
Bearbeiter

.....

i. A.
SGL