Auszug aus den Geobasisinformationen

Liegenschaftskarte

RheinlandPfalz
VERMESSUNGS- UND KATASTERAMT OSTEIFEL-HUNSRÜCK

Bauaufsicht
Eing.: 29. Juli 2022

Hergestellt am 18.07.2022

Flurstück:	904/5, 906/30	Gemeinde:	Koblenz
Flur:	1	Landkreis:	Stadt Koblenz
Gemarkung:	Metternich		

Am Wasserturm 5a
56727 Mayen

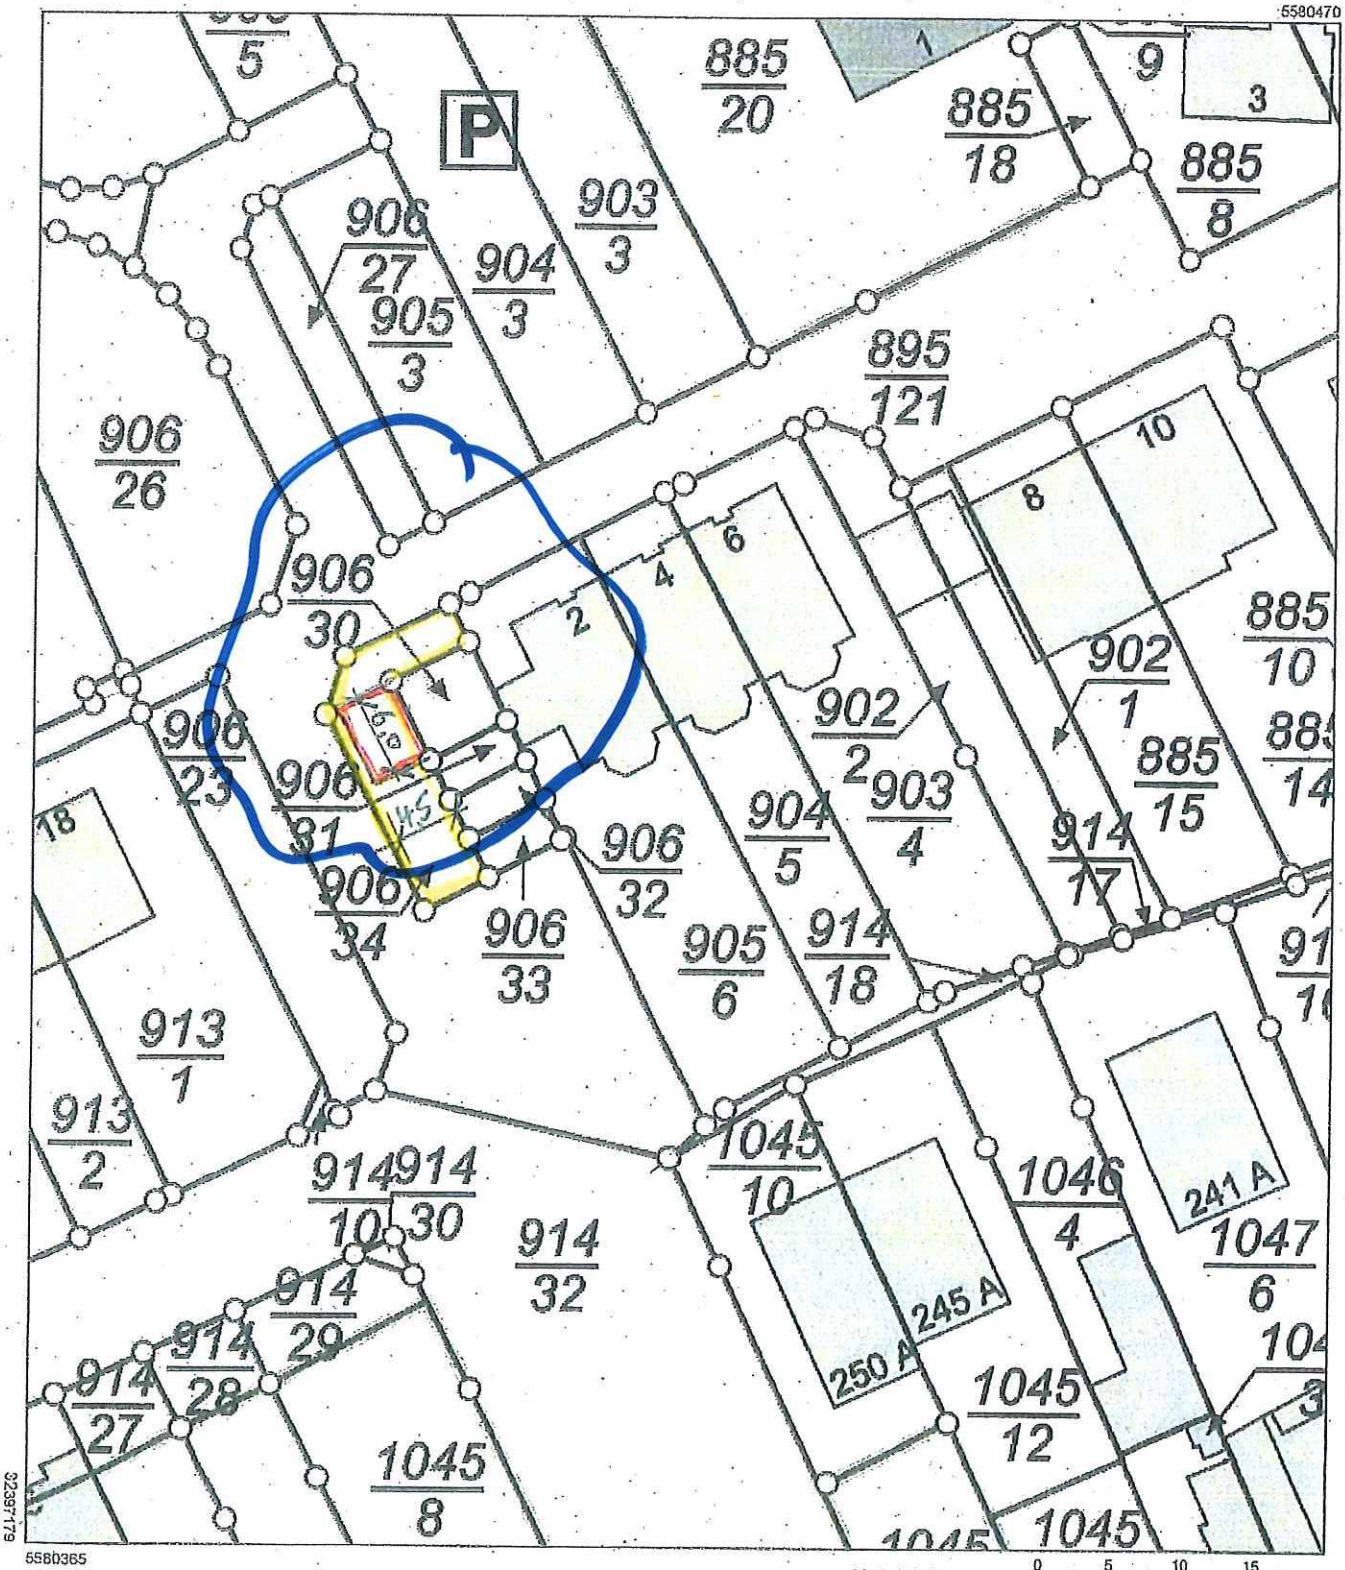

Vervielfältigungen für eigene Zwecke sind zugelassen. Eine unmittelbare oder mittelbare Vermarktung, Umwandlung oder Veröffentlichung der Geobasisinformationen bedarf der Zustimmung der zuständigen Vermessungs- und Katasterbehörde (§12 Landesgesetz über das amtliche Vermessungswesen).
Hergestellt durch das Vermessungs- und Katasteramt Osteifel-Hunsrück.

KOBLENZ VERBINDET.

Stadtvermessung und Bodenmanagement

Gemarkung: Metternich
Flur: 1
Flurstück: 905/6
ungefährer Maßstab 1:500

-- nur für dienstliche Zwecke --
P0382277

19.07.2022

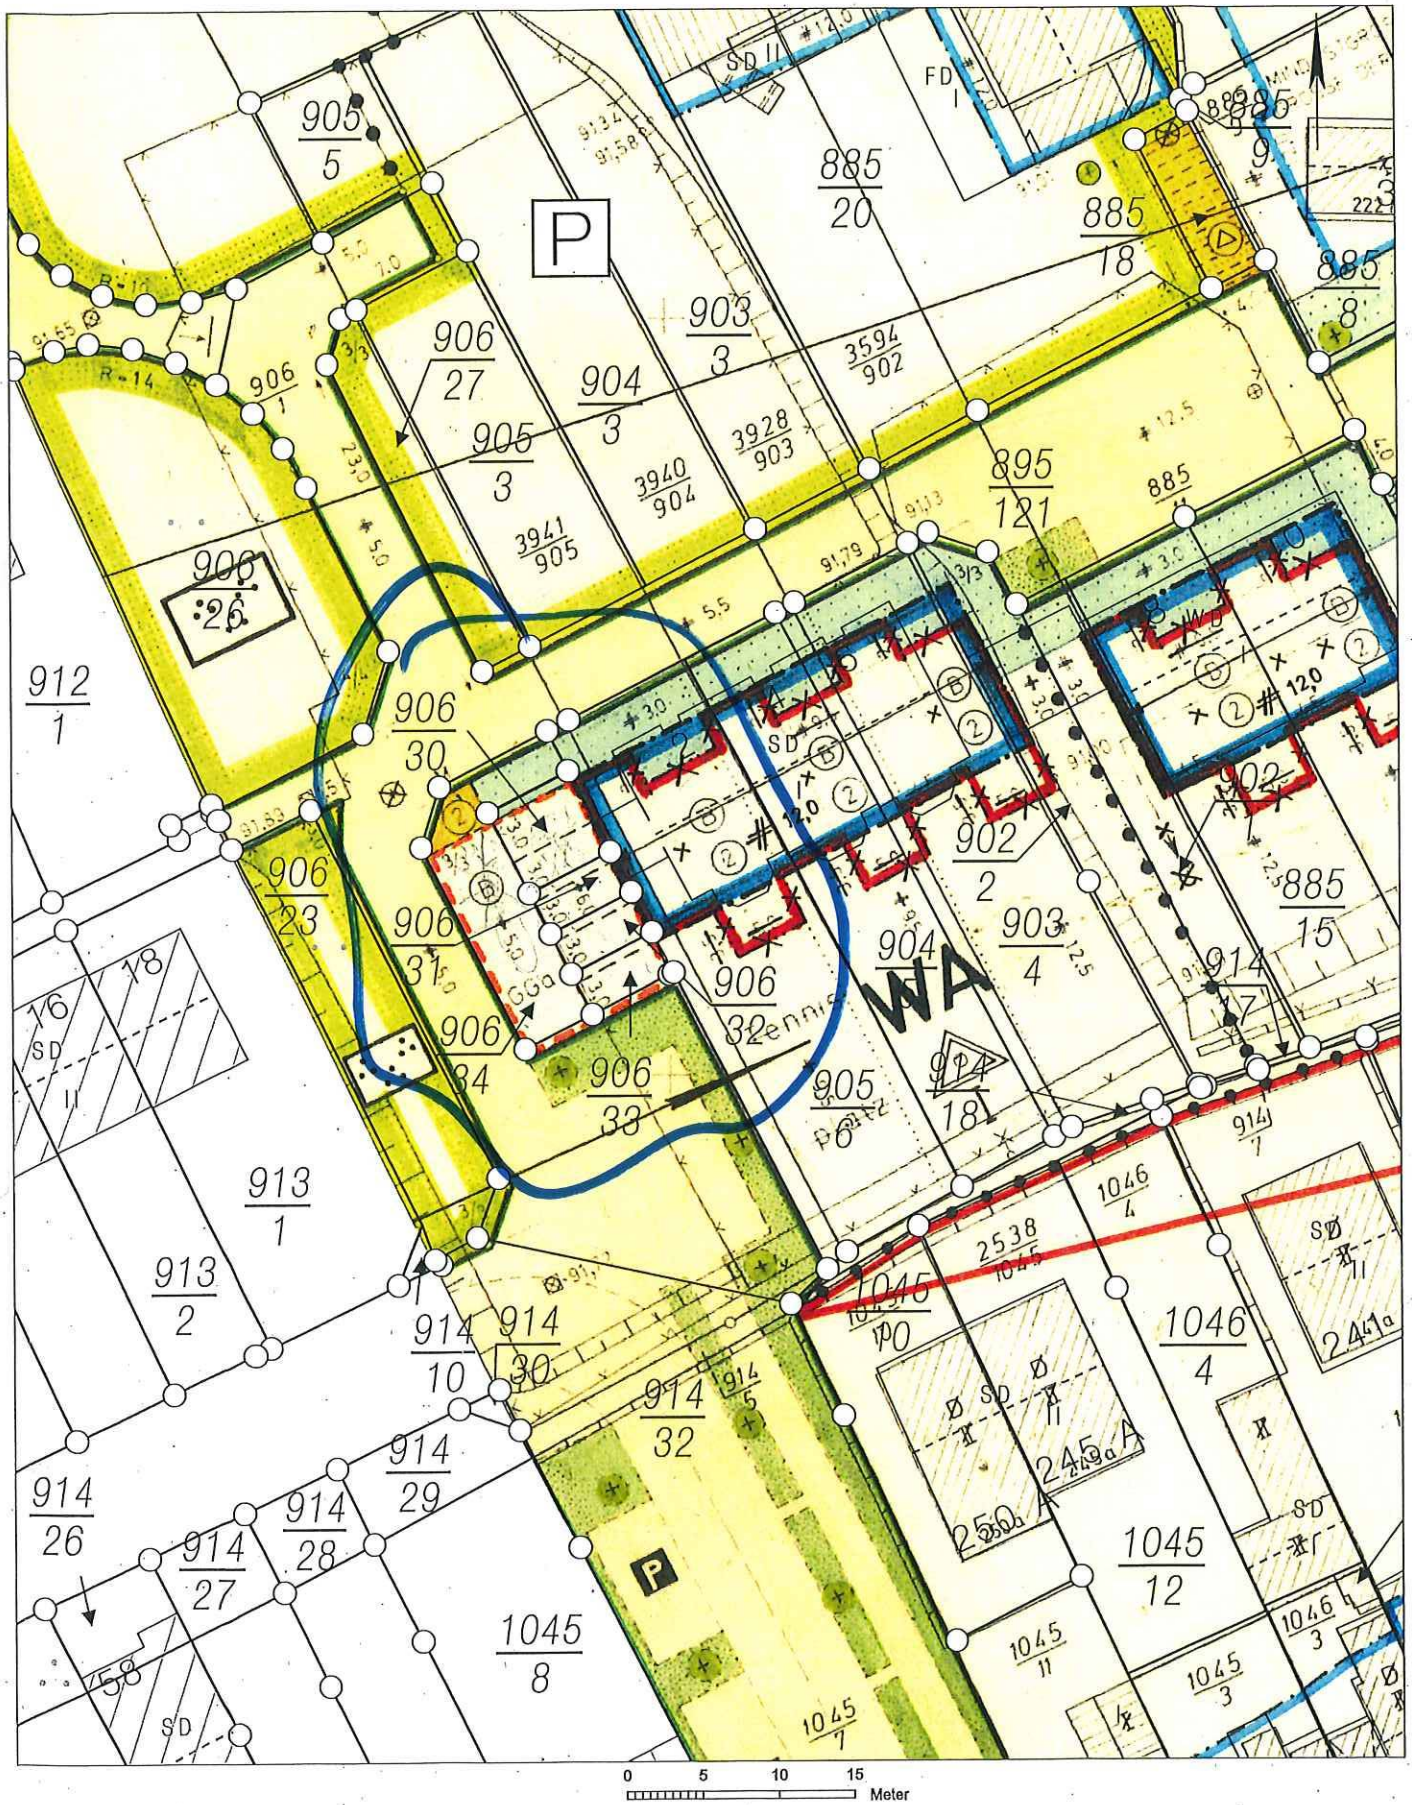

Basiskarte: Liegenschaftskarte der Vermessungs- und Katasterverwaltung. Die Geschossangaben entsprechen nicht der Definition Vollgeschoss nach Landesbauordnung.
Vervielfältigungen für eigene, nicht gewerbliche Zwecke zugelassen. Vervielfältigungen für andere Zwecke, Veröffentlichungen oder deren Weitergabe an Dritte nur mit Genehmigung.

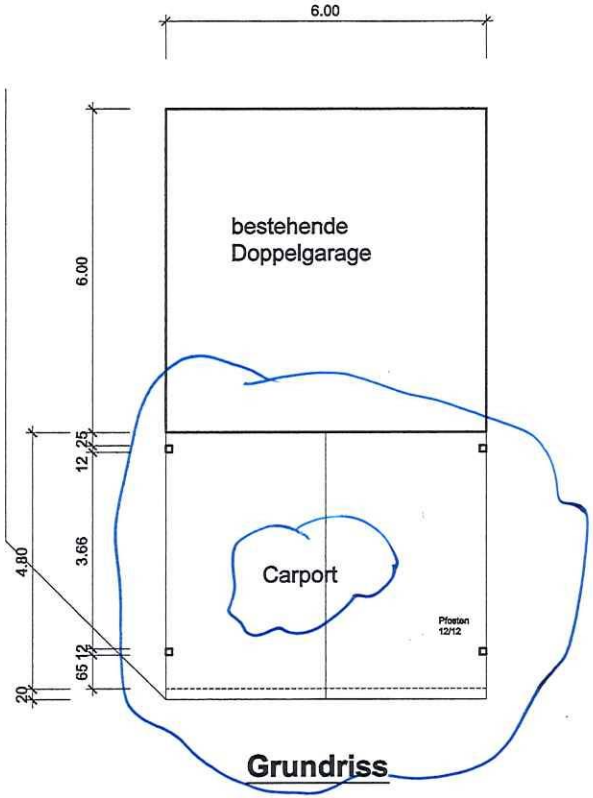

Grundriss

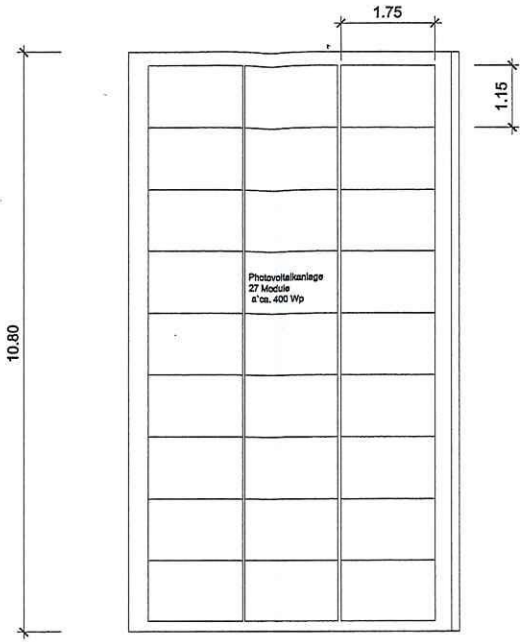

Draufsicht

Bauaufsicht
Eing.: 19. Juli 2022

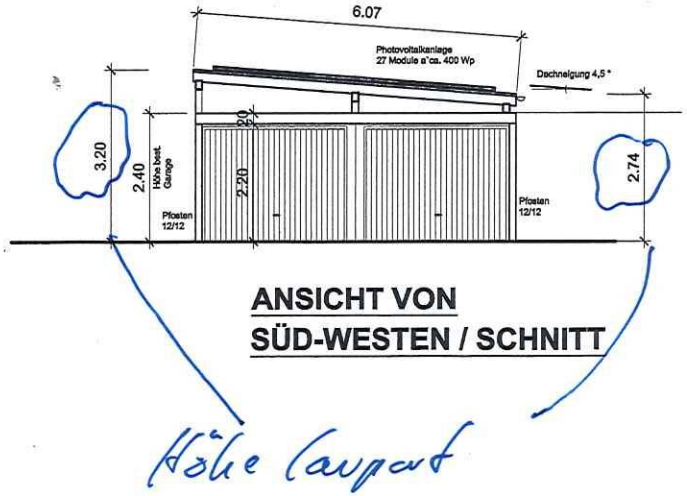

ANSICHT VON SÜD-WESTEN / SCHNITT

Höhe Carport

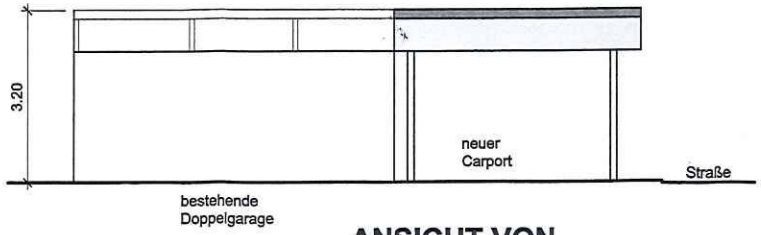

ANSICHT VON NORD-WESTEN

Bauherr:			
Projekt:	Errichtung eines Carport mit Photovoltaik-anlage		
Plan:	**GRUNDRISS, ANSICHTEN SCHNITT**		
	Maßstab 1:100	Größe DIN A3	Zeichnungs-Nr. 1
	Datum 15.07.2022		
	Bauherr:		