


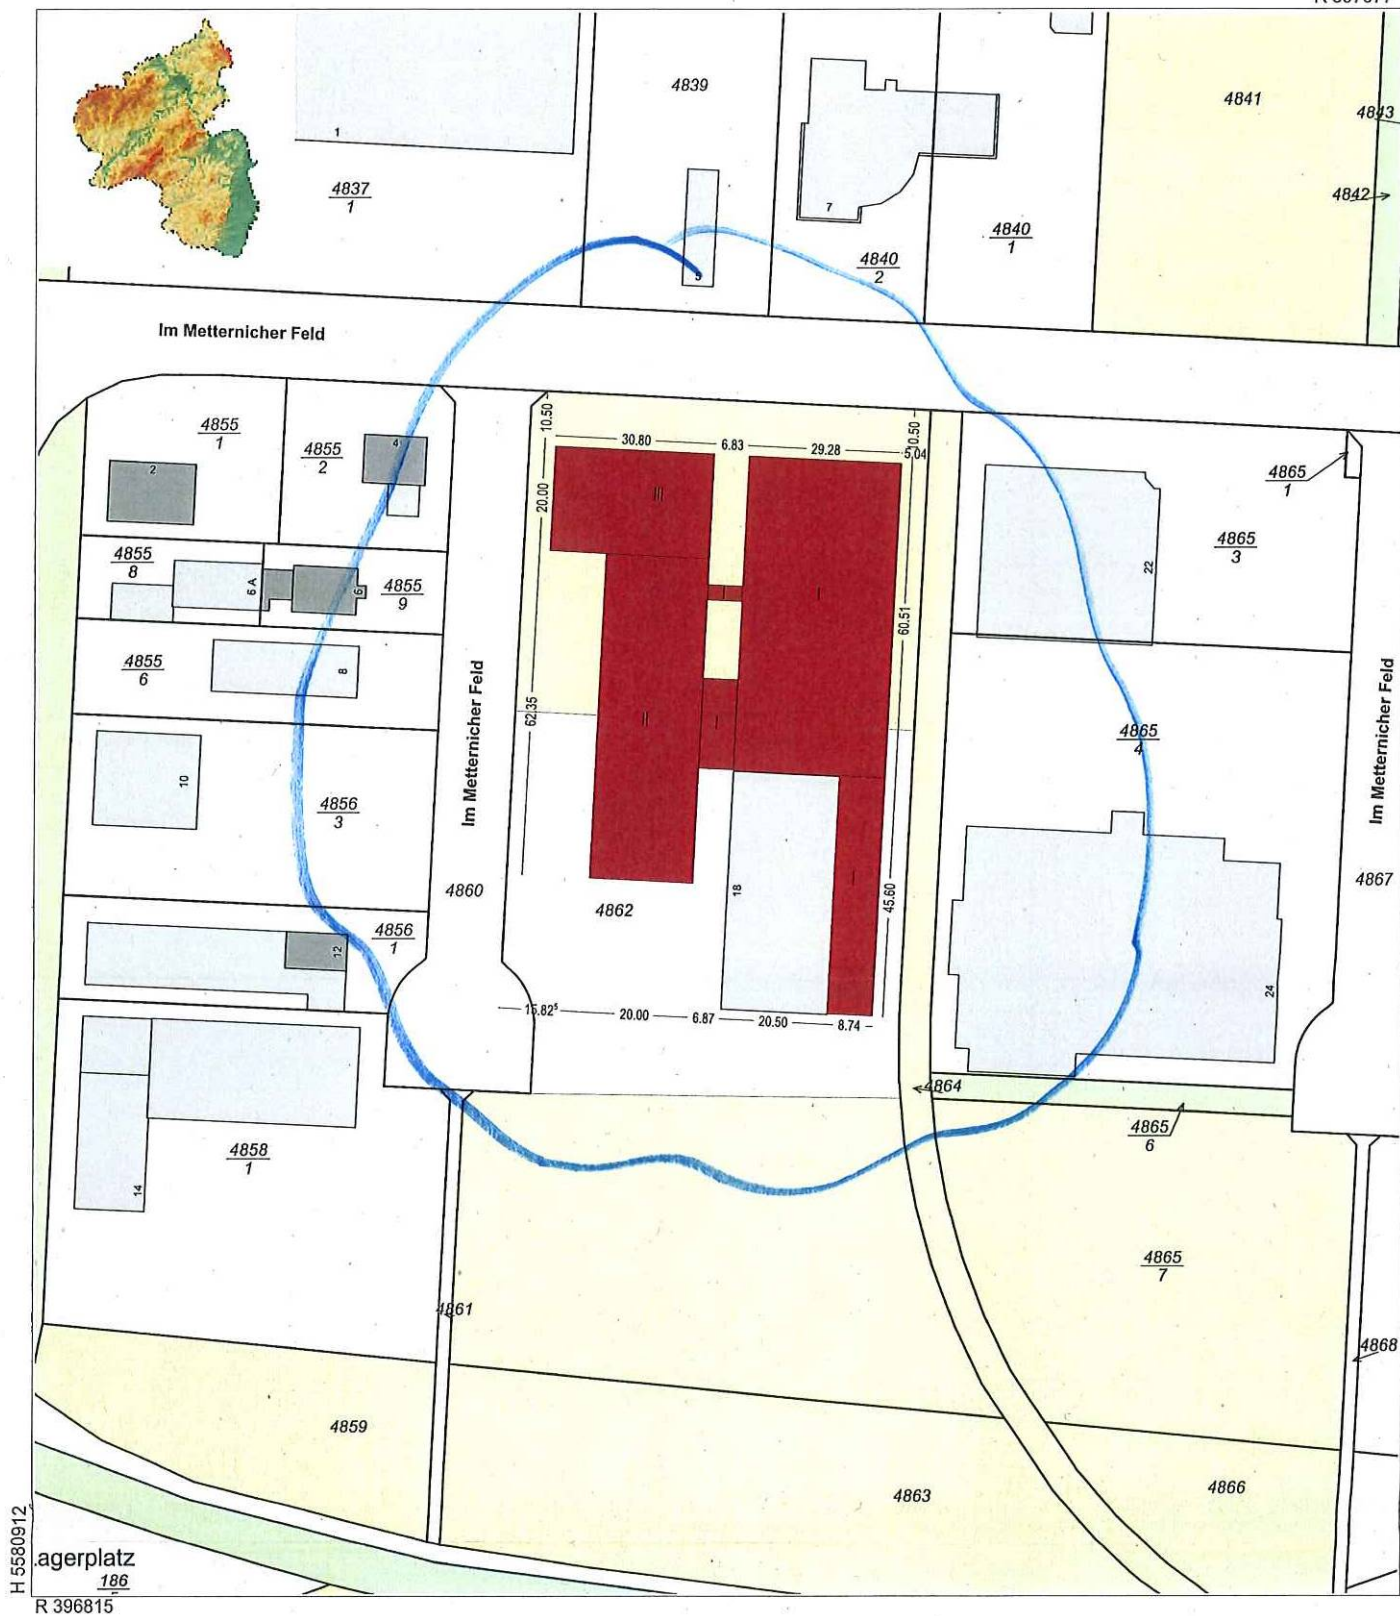


Datum: 20.12.2023


Maßstab: 1 : 1000

Notiz




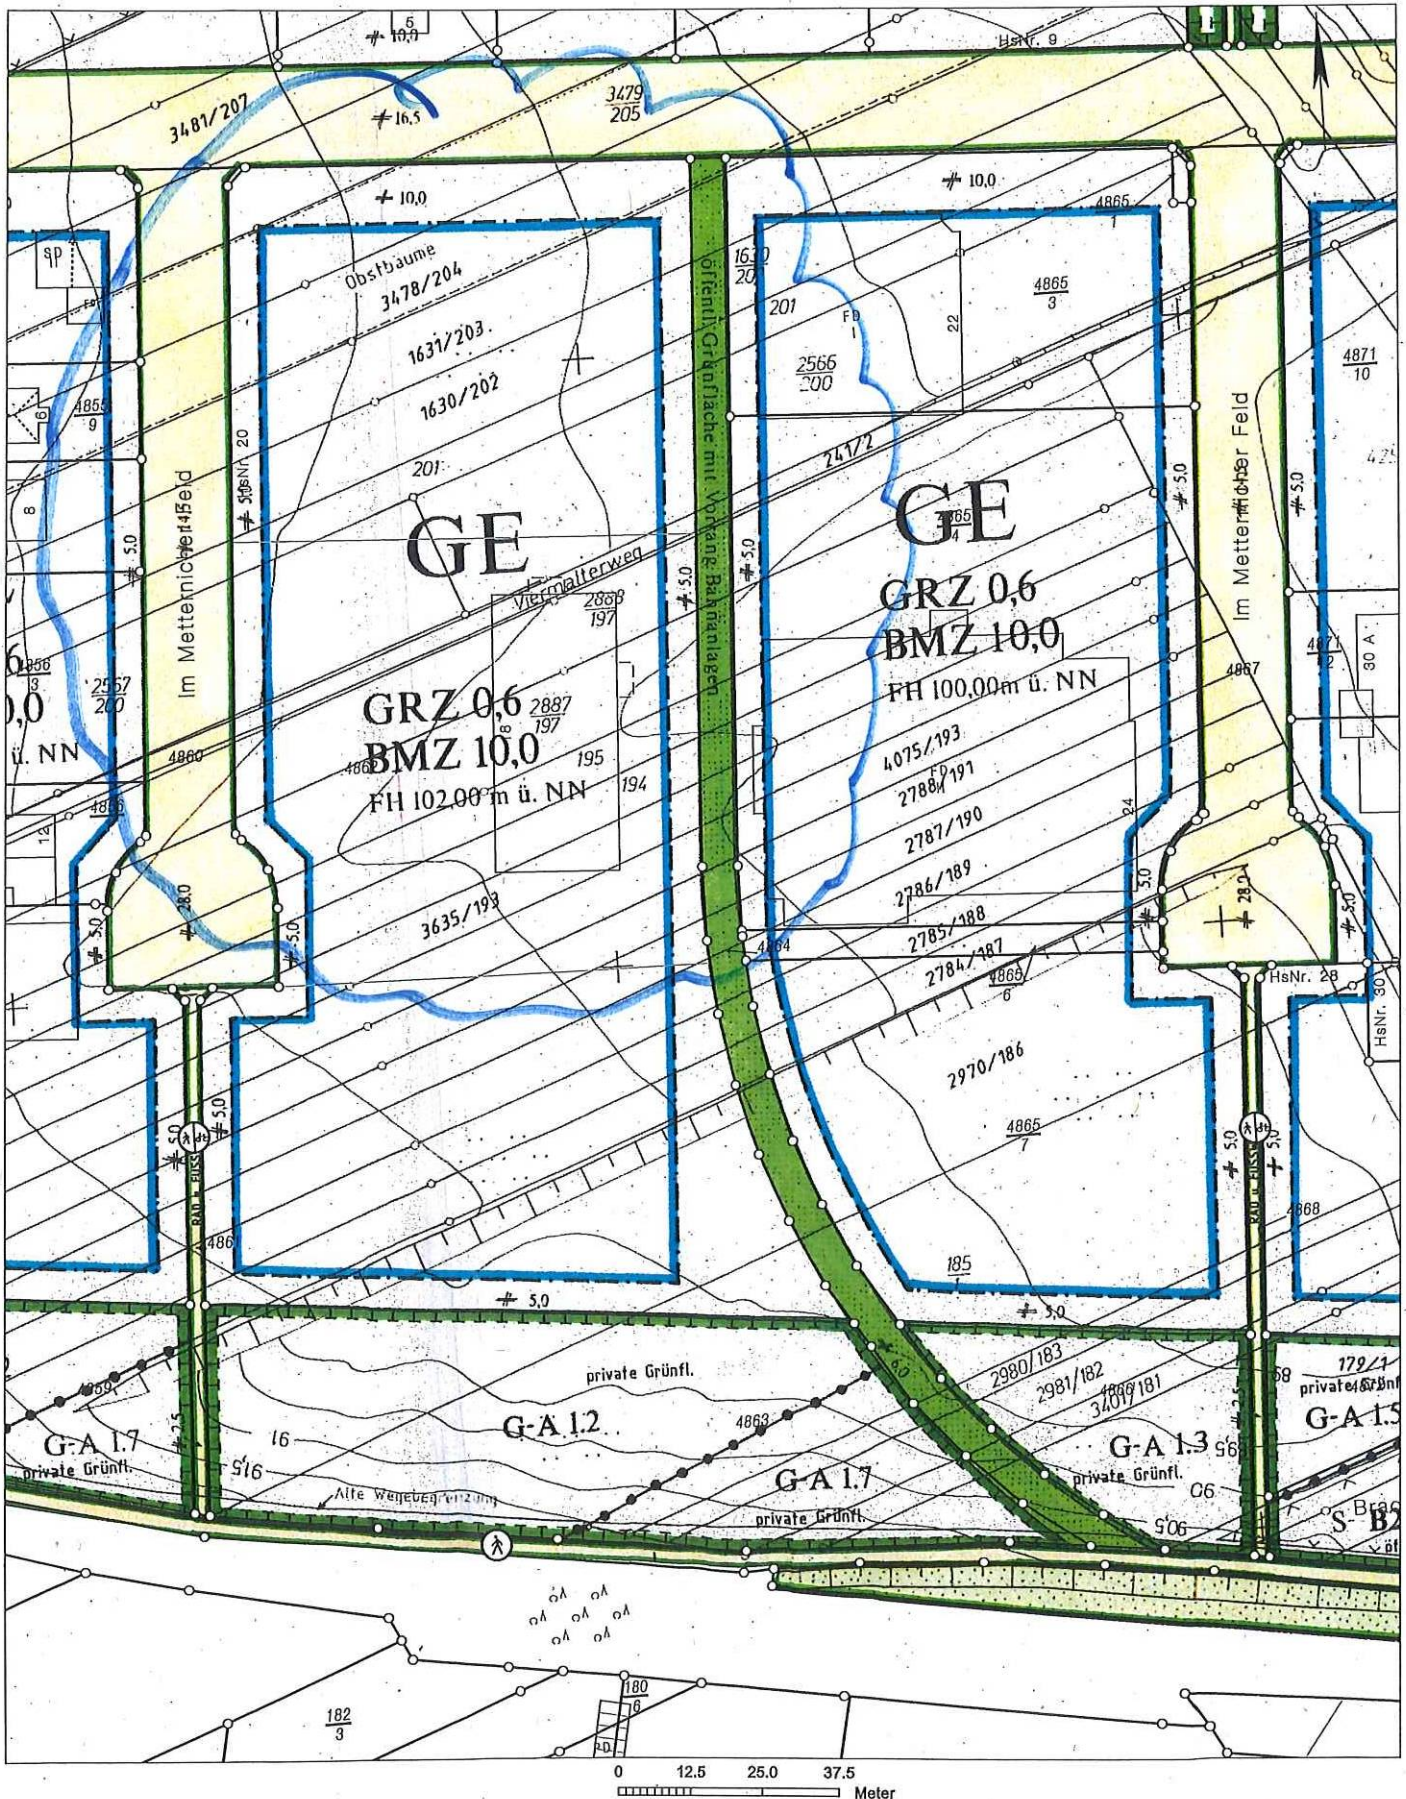




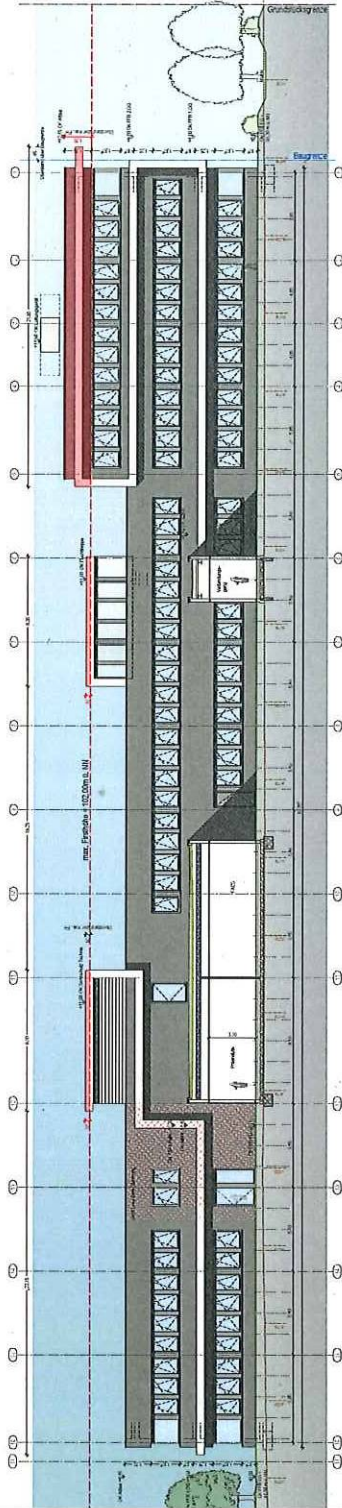


Schnitt-Ansicht Ost - Laborgebäude und Büro

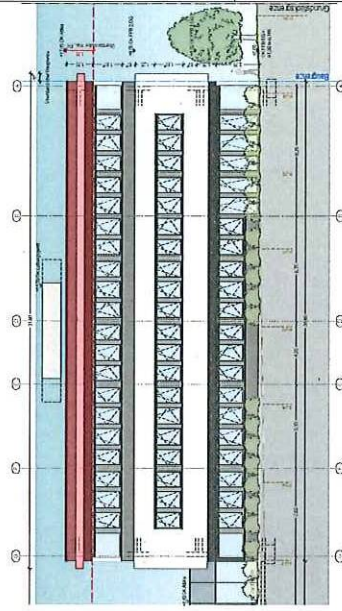

Ansicht Nord - Büro

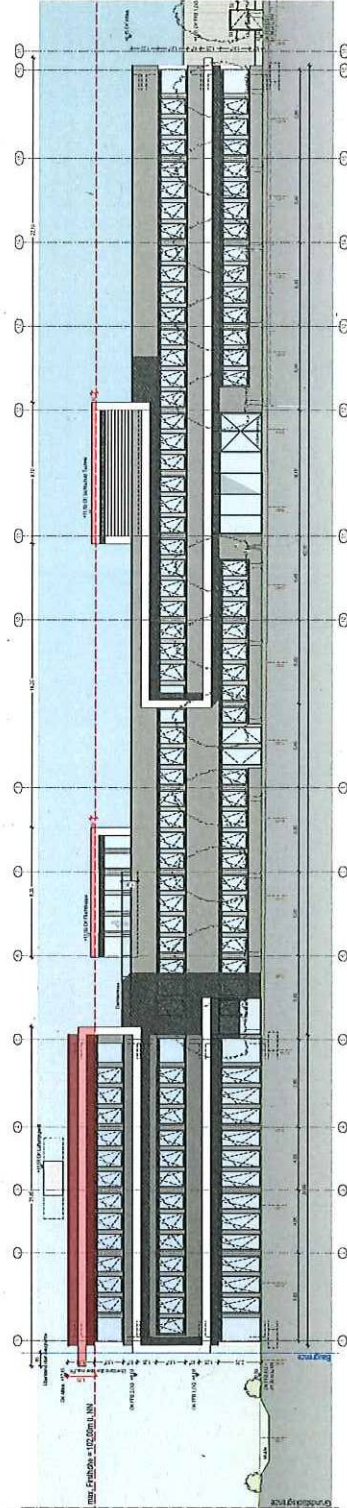

Ansicht West - Büro und Laborgebäude

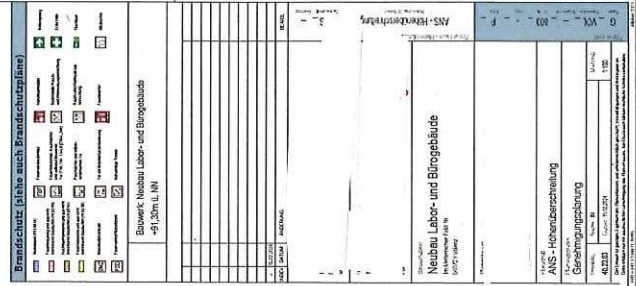



Übersichtsplatz

to Dr. A. Loser

Ansicht Nord - Büro

وہ سب سے پہلے
میں نے یہ سب کچھ

2012/13

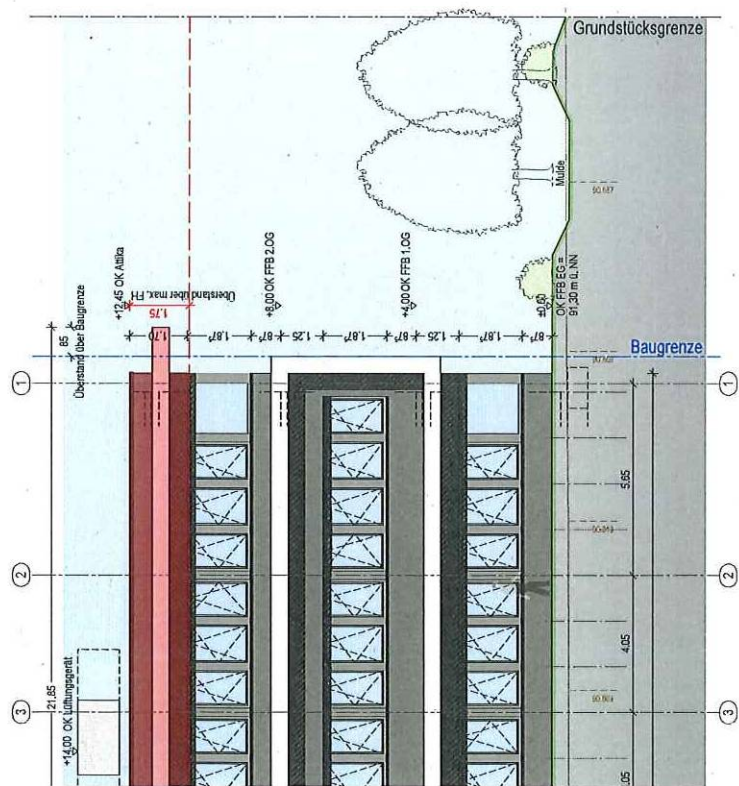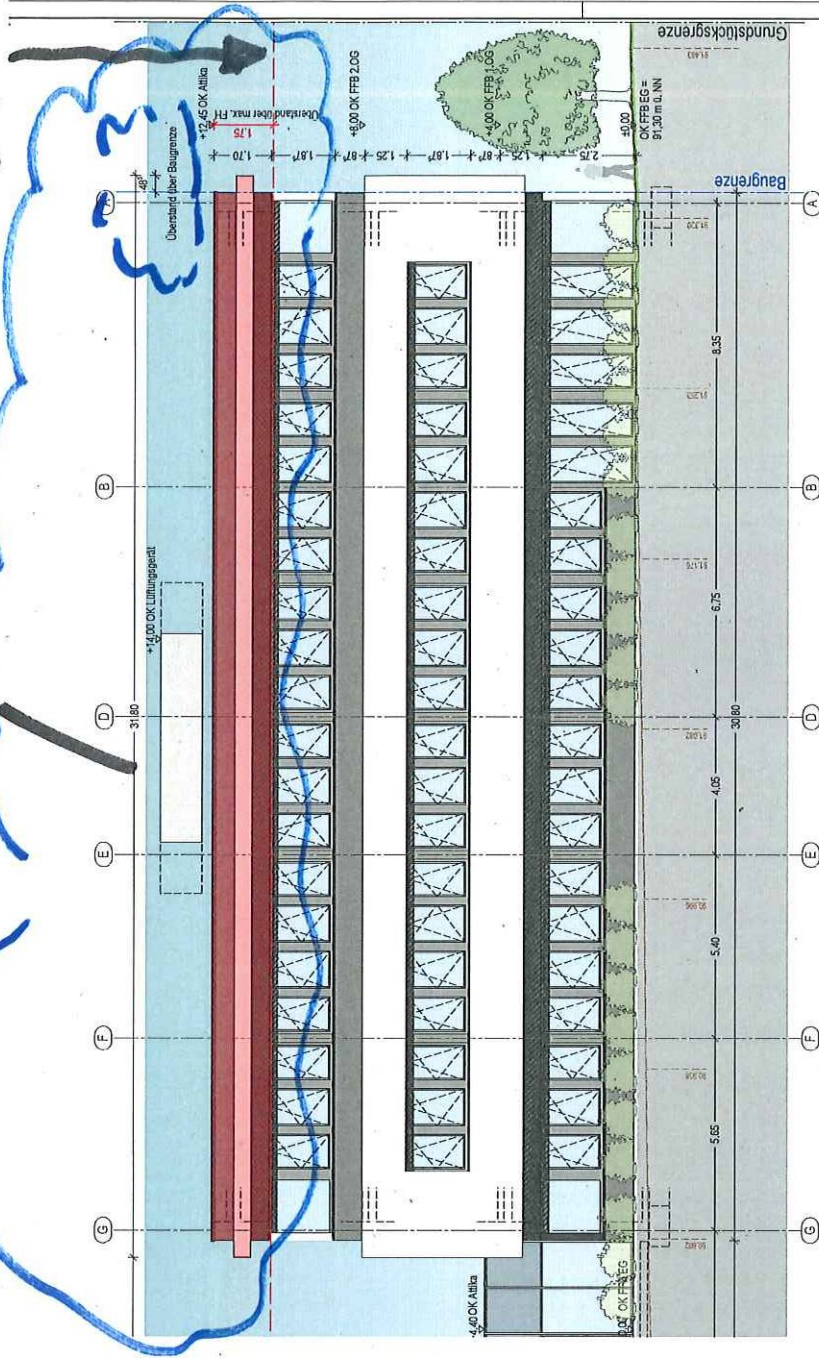

This architectural site plan depicts a large-scale development, likely a government or institutional complex. The layout includes several large rectangular buildings with green roofs, a central courtyard area with a blue stream or canal, and a large parking lot. The buildings are labeled with numbers and names, and the plan includes detailed dimensions and annotations.

100



Ubersicht

KBinn



Laubverfah

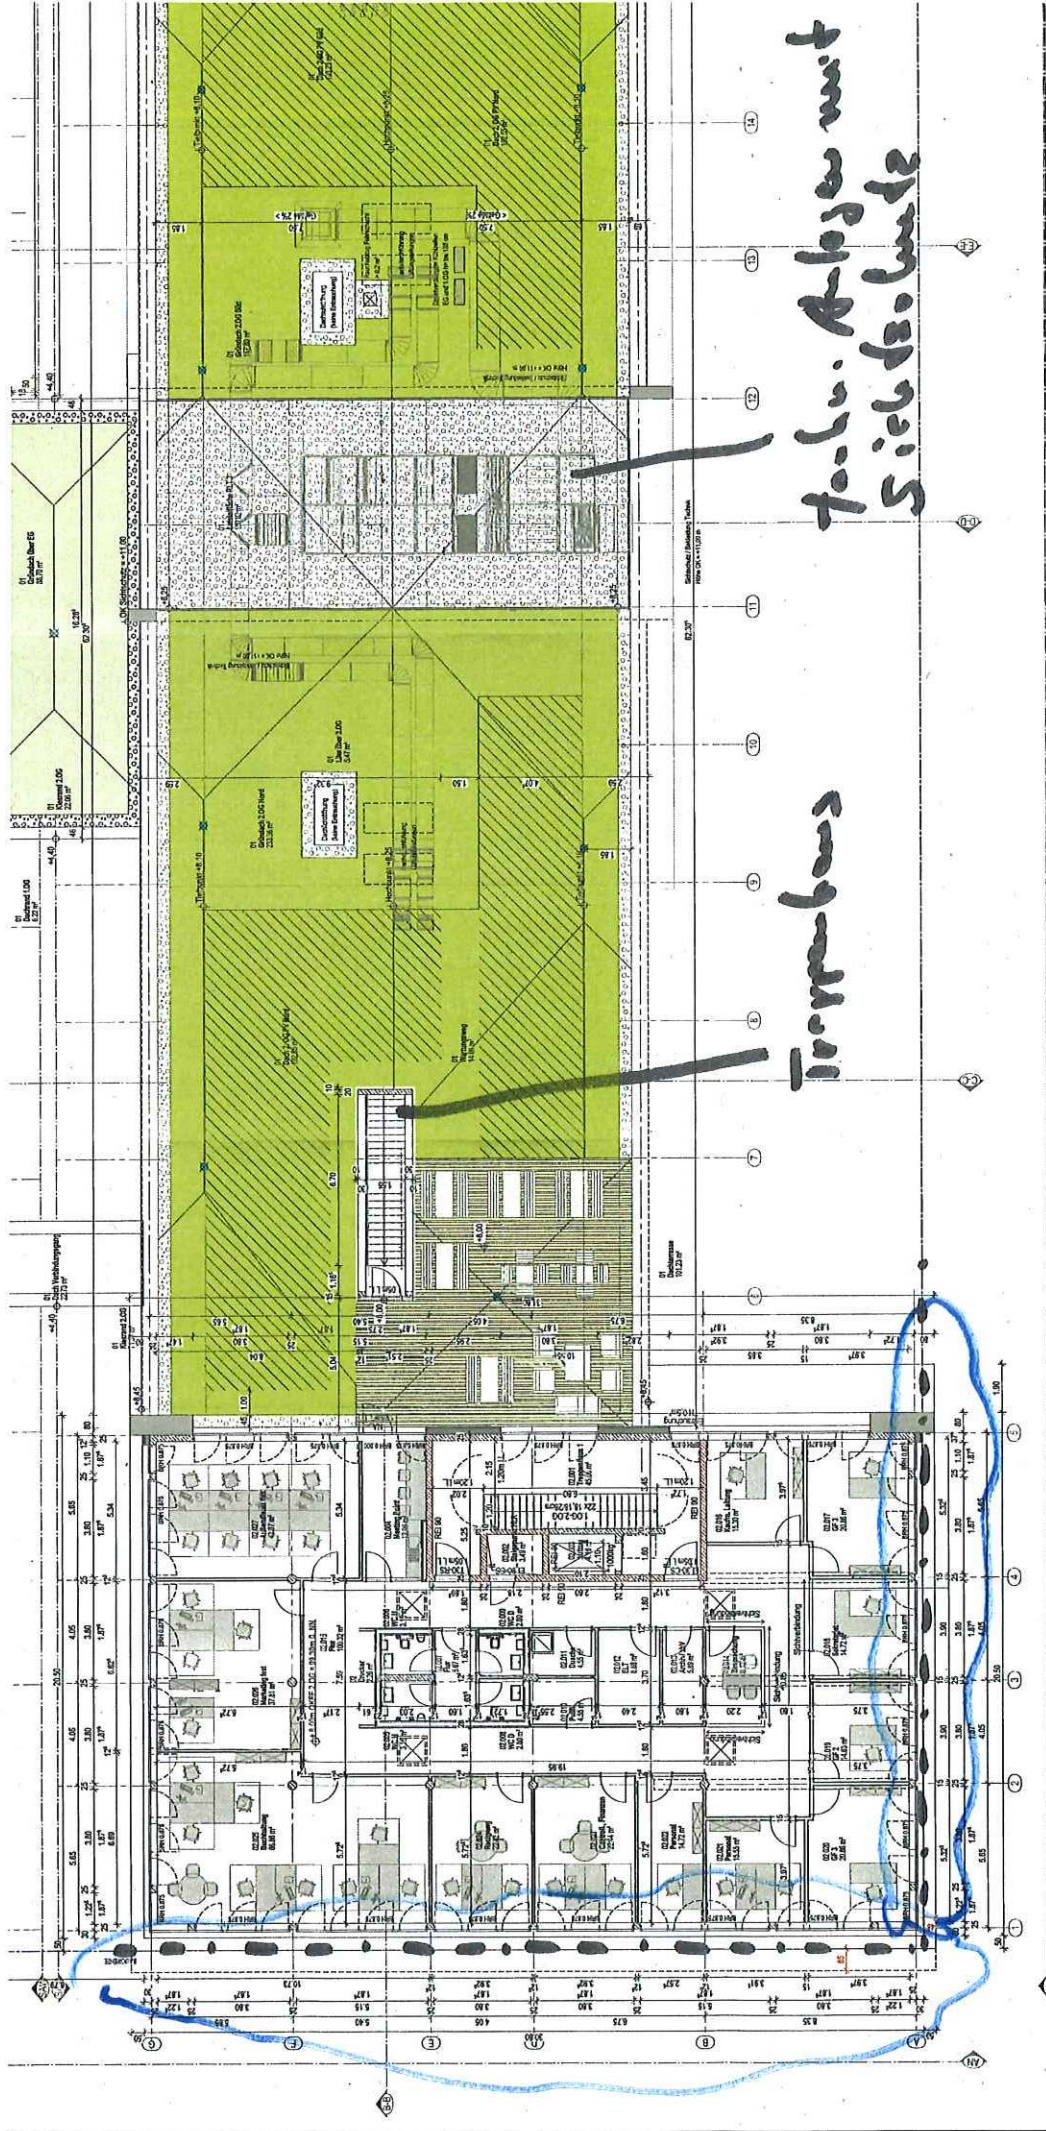


Trennwand


techn. Abgrenzung mit
Stichholzmauer


Detailplan

Zonierungsberechnung

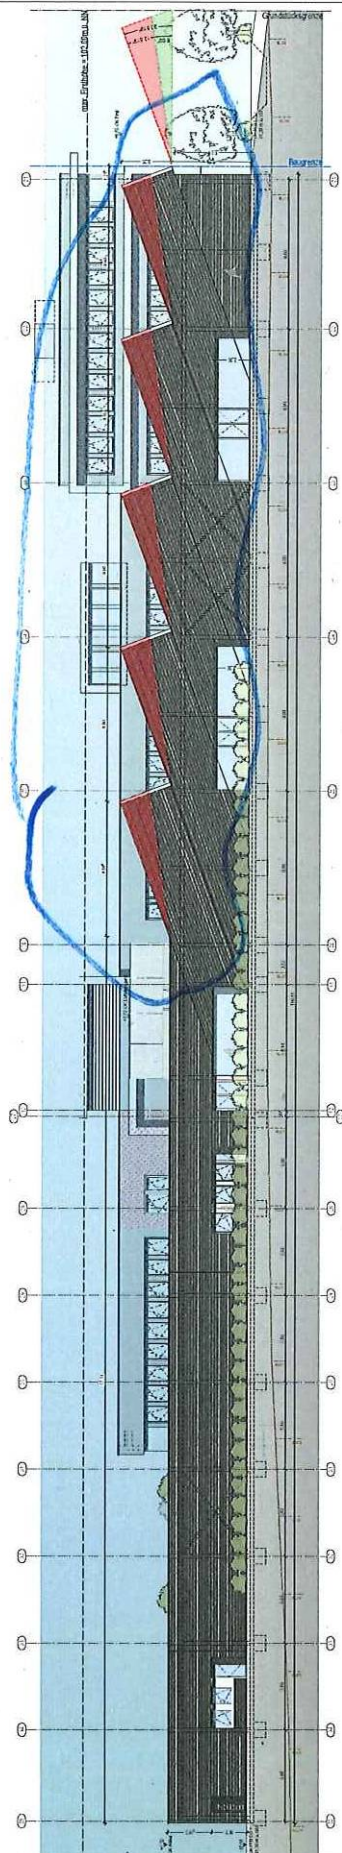

Schnitt-Ansicht Ost - Hallenbau und Laborhalle

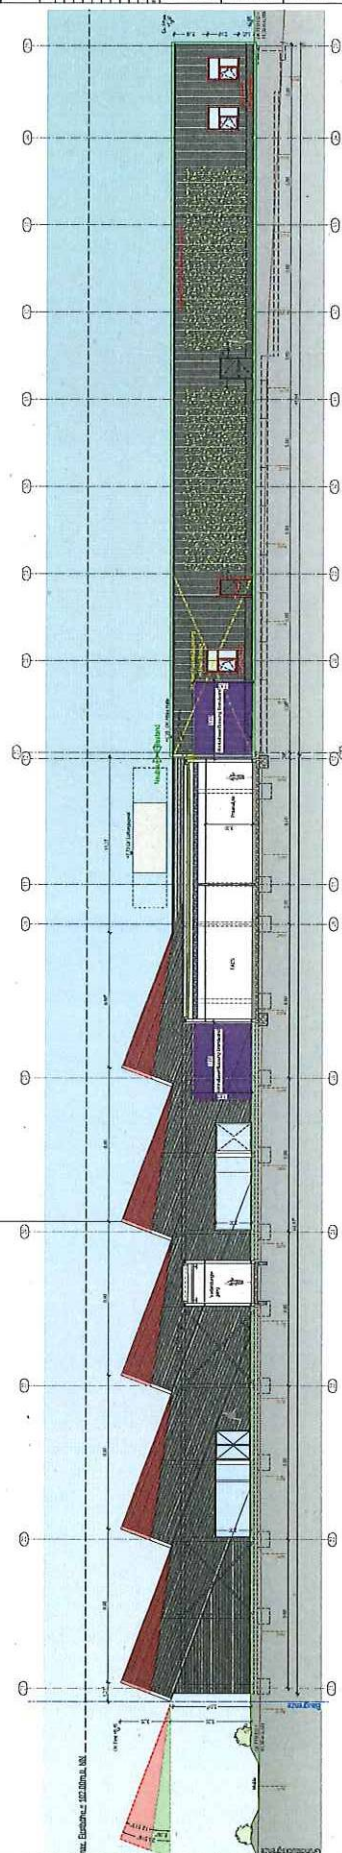[illegible]

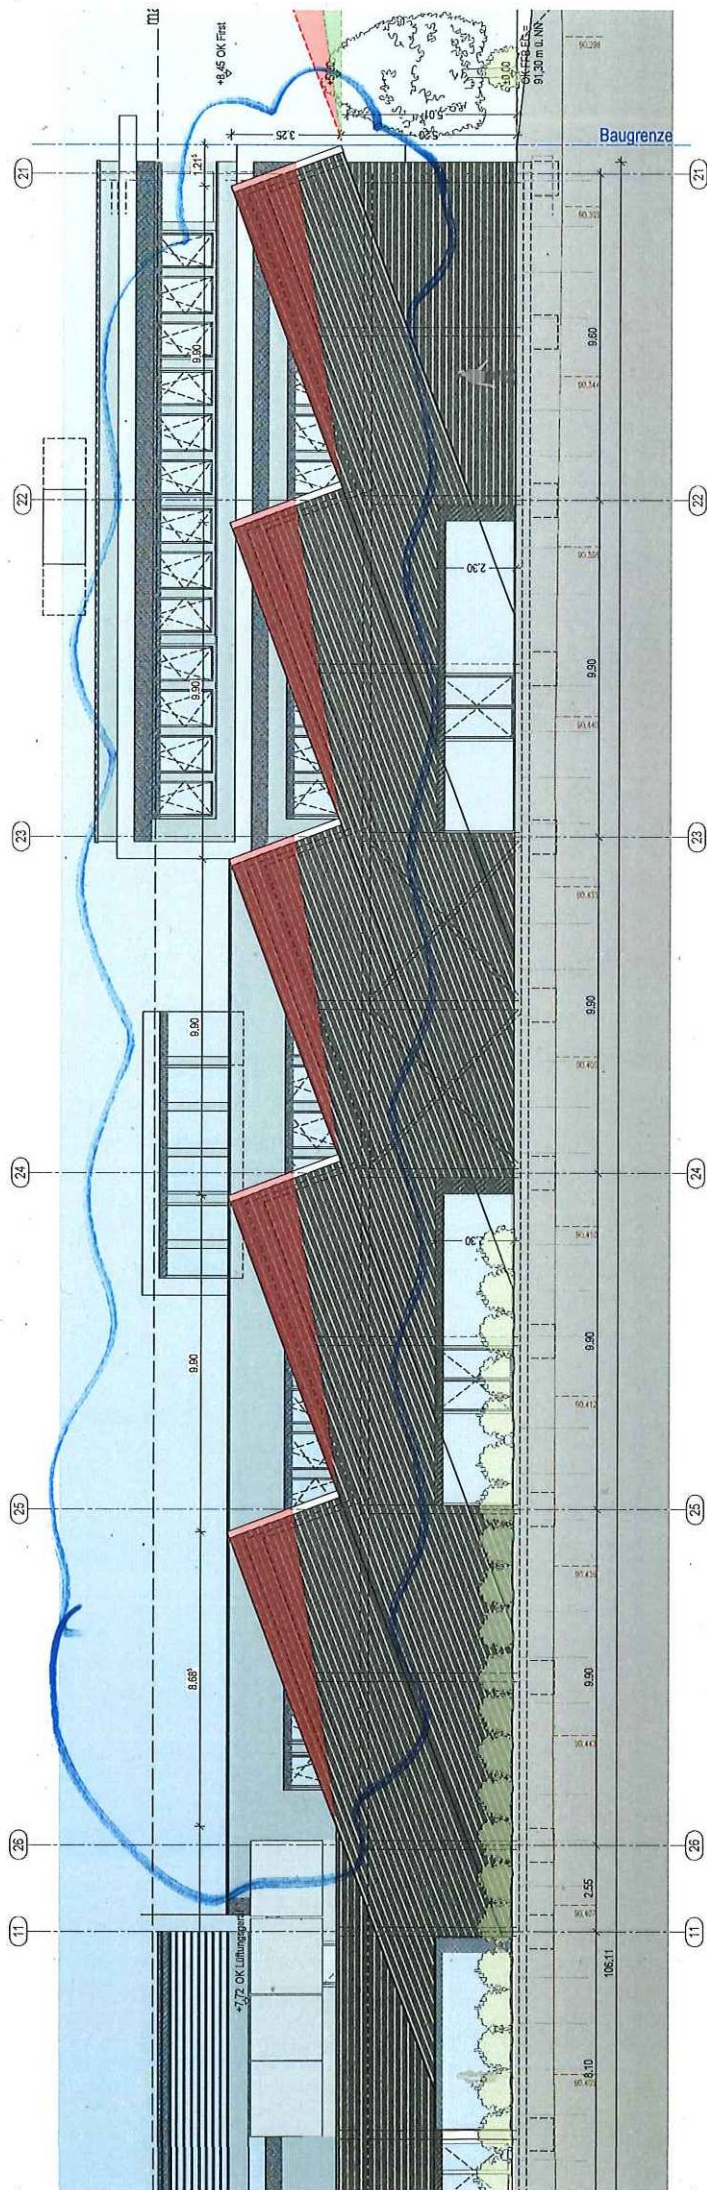

Schnitt-Ansicht Ost - Hallenbau und Laborhalle

Detaillplan

Abweichung Deck