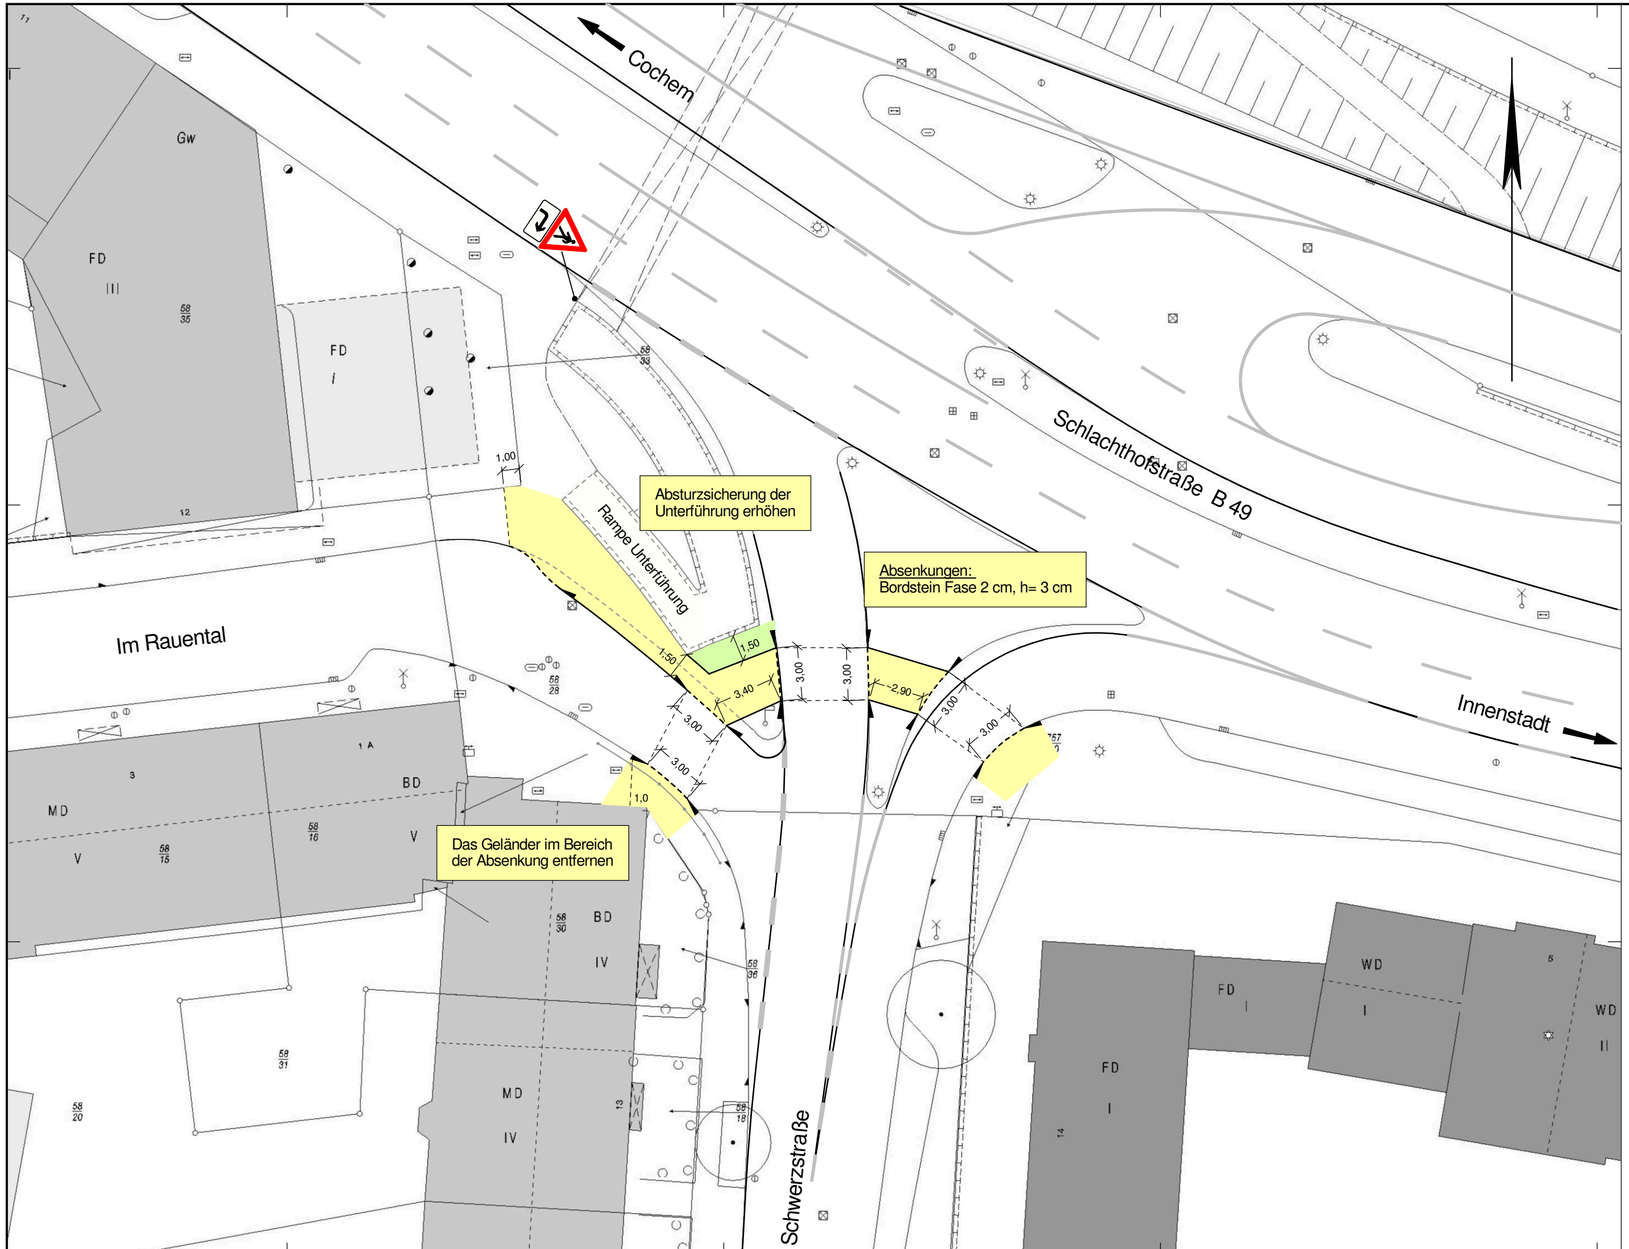

Nr.	Art der Änderung	Datum	gez.

Stadt Koblenz

Tiefbauamt

Fachamt

Projekt

Fußgängerquerung Schwerzstraße / Schlachthofstraße

Titel ***Lageplan***

Koblenz,

Maßstab: ***1 : 250***

Plan-Nr.: ***19.51 / 11.14 / 02.01***

Bearbeiter ***Waszkiewicz***

Projekt-Nr.: ***K660200E02***

Amt	**35**	**36**	**61**	**62**	**65**	**66**	**67**	**70**	**80**	**85**		
gesehen												
abgestimmt												

Ausschuss	**am**	**Ergebnis**	**am**	**Ergebnis**
ALB FB4				
.....				
.....				
FBA IV				
HuFA				
Stadtrat				