Legende

- Gehwegbelag
  Betonwerksteinpflaster gem. Planung IB Weinand
- Fahrbahnbelag
  Asphalt gem. Planung IB Weinand
- Rinnenplatte 30/30/ cm,
  gem. Planung IB Weinand
- Anlehnbügel für Fahrräder Typ "Scape E"
  (Positionierung erfolgt nach Bedarfsanalyse in der Entwurfsplanung)
- **Optional:** Rankstele mit Kletterpflanzen (Blauregen)
  Stahlkonstruktion, feuerverzinkt, farbbeschichtet
- **Optional nach Bedarf:** Sitzbank aus Sichtbeton, weiß,
  (L/B/H) 200 x 50 x 50 cm, mit Hockerbankauflage

- Abfallbehälter Typ "Punto"
  Stahl, feuerverzinkt, farbbeschichtet, mit Ascher
- Straßenbeleuchtung gem. Lichtplanung
  (erfolgt in der Entwurfsplanung)
- Ausbaugrenze

Erläuterungen zur Ausstattung und Begrünung:
siehe aktueller Ausstattungskatalog!

Oberflächenbeläge gem. Angabe des Ingenieurbüros Weinand!

VARIANTE B

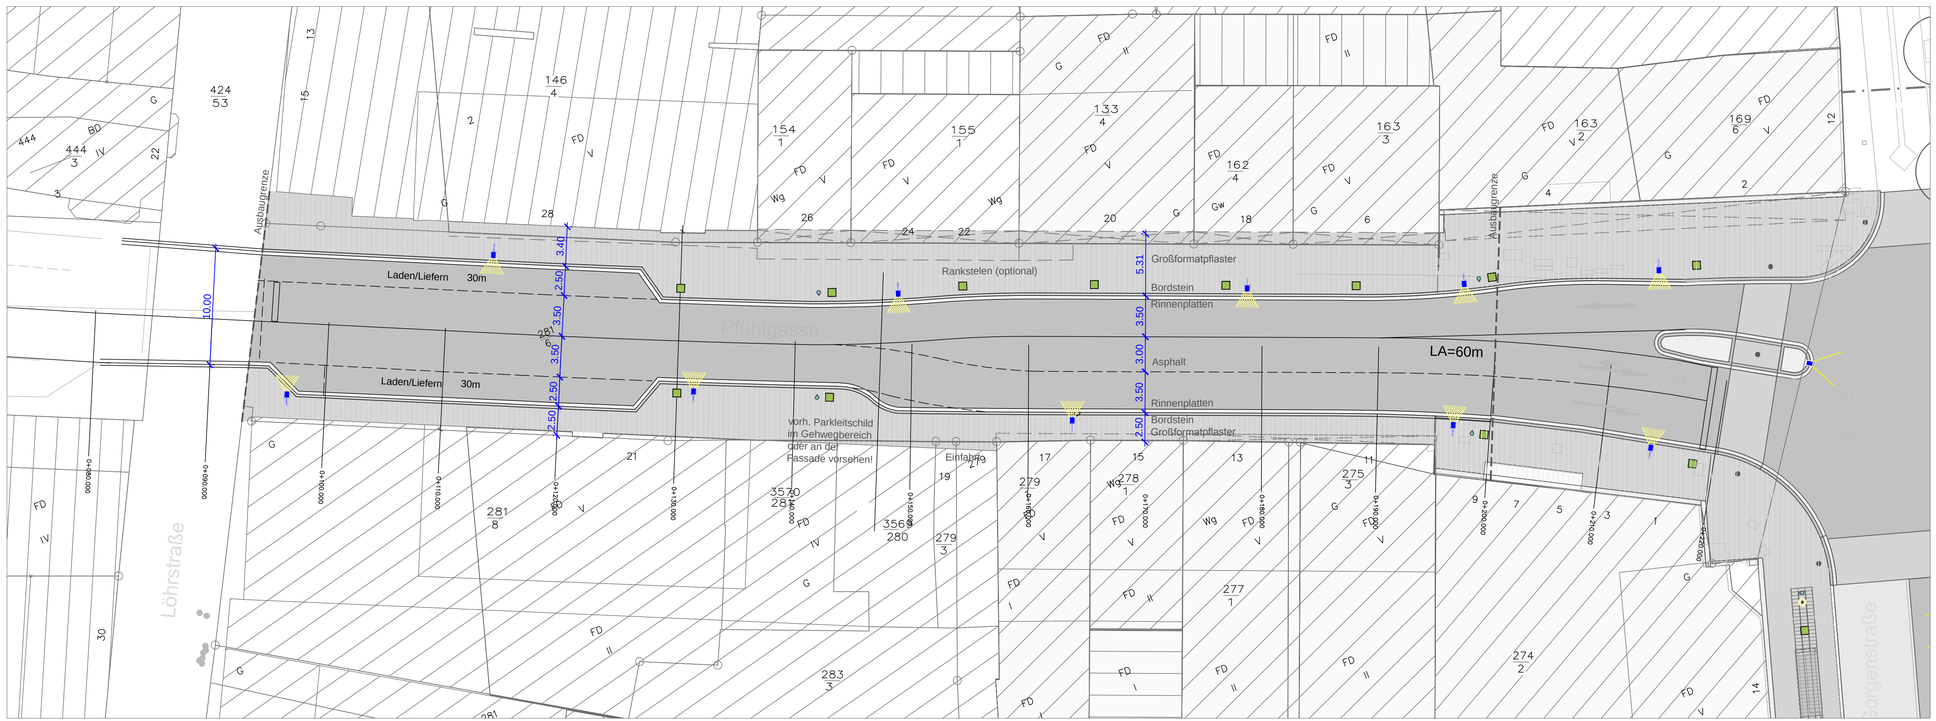

Freiraumplanung:	KuBuS Freiraumplanung GbR Altenberger Str. 5 35576 Wetzlar Email info@kubus-freiraum.de
Straßenplanung:	Ingenieurbüro **Weinand** Beratung Planung Vermessung Bauleitung In der August 2 56337 Kadenbach Tel: 02620 - 954970 Fax: 02620-9549729

Projekt. 8.80-56068-01		
	Datum	Zeichen
bearbeitet:	23.03.2015	ds
geprüft:	23.03.2015	ka
Projekt. OD.201452		
	Datum	Zeichen
bearbeitet:		
geprüft:		

VORENTWURFSPLANUNG

Stadt Koblenz

TIEFBAUAMT
Fachamt

Projekt

"Aktive Stadt Koblenz" - Anschlussmaßnahmen Zentralplatz

Titel: Neugestaltung Pfuhlgasse
Lageplan - Planungsvariante B

Zeichnungsnummer: 16.19/03.15/02.02
Maßstab: 1:250

Koblenz,

Anlage: -
Plan-Nr.: -

Beigeordneter

Baudirektor

Bearbeiter

Amt/EB				37	65	66.1	66.2	67	70	80		85
gesehen												
abgestimmt												