

Geschosse	Vollgeschoss
Sockelgeschoss	I
Erdgeschoss	II
1. - 3. Obergeschoss	III-V
Staffelgeschoss	-
Technikgeschoss	-

Legende:

- Räumlicher Geltungsbereich des Vorhaben- und Erschließungsplanes
- Planung Stellplätze
- Zufahrten, Wege
- Erhaltung von Bäumen
- Überschwemmungsgebiet Mosel
- Abflussbereich

VERMESSUNGSTECHNISCHE UND TOPOGRAPHISCHE SIGNATUREN (AUSZUG)


- Flurstücksgrenze
- Flurstücksnummer
- Flurstücksnummer mit Zuordnungspfeil
- Auszug Bestandsdarstellung:
- vorhandene bauliche Anlagen
- Böschung
- Aufschüttung / Abgrabung
- aktuelle Geländehöhe (m ü. NN)

z. B. × 66,89

OBERES MITTELRHEINTAL

UNESCO UNESCO-WELTERBE

Stadt Koblenz

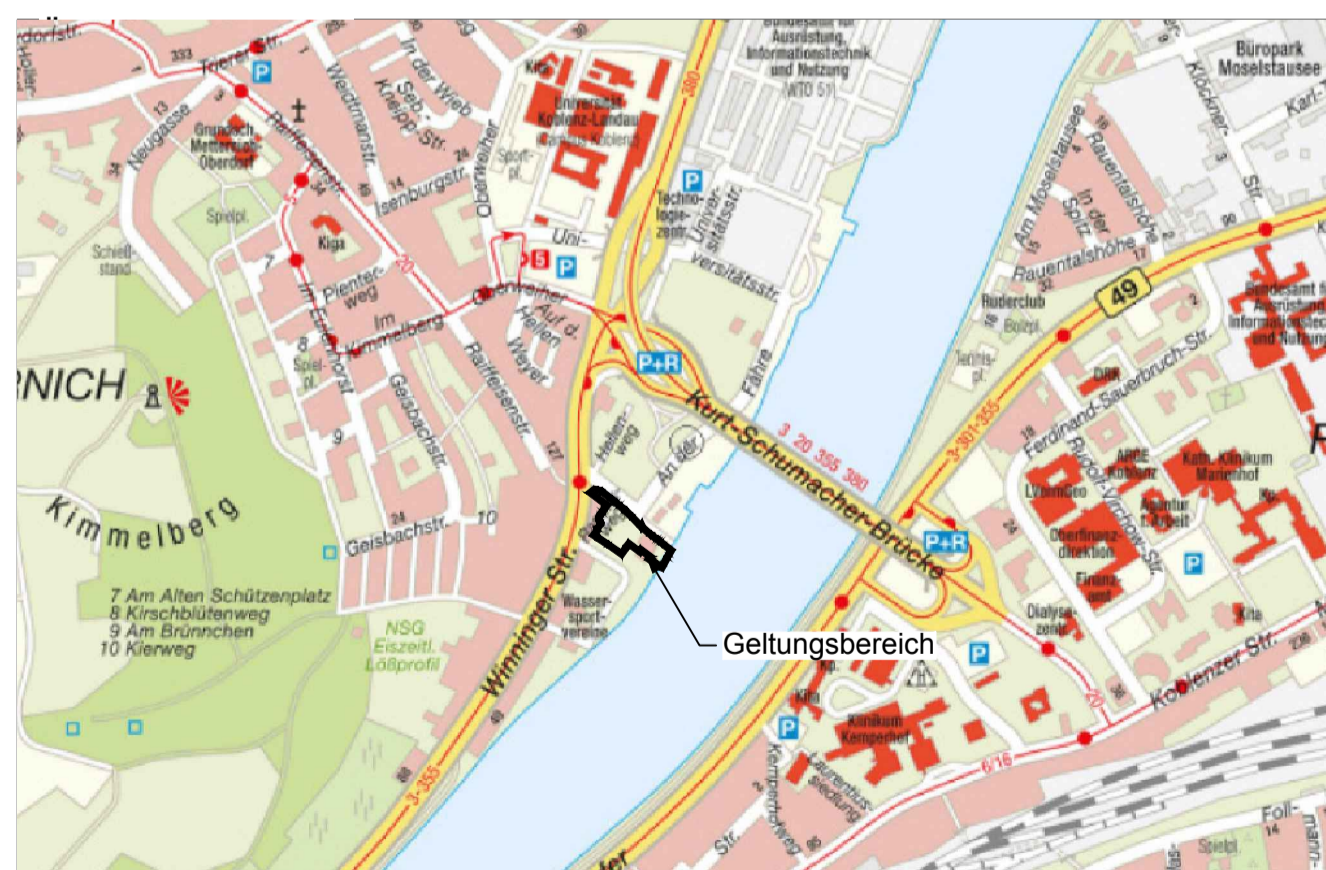

Vorhaben- und Erschließungsplan "Hotel Fährhaus am Moselstausee"

Gemarkung: Metternich
Flur: 4
Maßstab 1:500

Lageplan Planung
 Dieser Plan ist nach § 12 (3) Satz 1 BauGB Bestandteil des vorhabenbezogenen Bebauungsplans

KOCKS CONSULT GMBH KOCKS INGENIEURE

Datum: März 2015
 bearb.: Mansfeld
 gez.: Poerschke
 gepr.: Mansfeld

Kocks Consult GmbH • Stiegemannstr. 32-38 • 56068 Koblenz • Tel.: +49 261 1302-0 Fax: +49 261 1302-400 • eMail: info@kocks-ing.de

P:\Abt21\K5810\Bebauungsplan\21\KAD\VP_Erkhaus_am_Stausee\K5810_01_BP_002_i_V_Erkhaus\Layout1