Legende

- Baum, Planung
- Gehwegbelag
  Betonwerksteinpflaster gem. Planung IB Weinand
- Fahrbahnbelag
  Asphalt gem. Planung IB Weinand
- Rinnenplatte 30/30/ cm,
  gem. Planung IB Weinand
- Rankstele, Begrünung mit Kletterpflanzen (Blauregen)
  Stahlkonstruktion, feuerverzinkt, farbbeschichtet
- 21 Anlehnbügel für 42 Fahrräder
  Typ "Scape E", Flachstahlbügel, feuerverzinkt, farbbeschichtet
- optionaler Standort für Sitzbänke,
  Qualität gem. Bemusterung
- Abfallbehälter Typ "Punto"
  Stahl, feuerverzinkt, farbbeschichtet, mit Ascher
- Baumrost Typ "OCTA 5,0T-D"
  Guss, lackiert mit Baumschutzgitter
- Poller, 30x30x30 cm,
  Material gem Bemusterung
- Mastaufsatzleuchte Typ "Siteco"
  Standort vorbehaltlich Lichtplanung
- Ausbaugrenze

Erläuterungen zur Ausstattung und Begrünung:
siehe aktueller Ausstattungskatalog!

Oberflächenbeläge gem. Angabe des Ingenieurbüros Weinand!

Index		Datum	Name
B	Sitzbänke, Leuchtentyp gem. Angabe Tiefbauamt	13.07.15	DS
A	Reduzierung Sitzbänke, dafür zusätzliche Fahrradbügel u. Poller	08.05.15	DS
	Zusätzliche Fahrradbügel im Bereich Theater/ Trierer Hof	09.04.15	DS
	Anpassung Anschluss Neuplanung an Bestand im Osten, Verschiebung Bushaltestelle	30.03.15	DS
	Ergänzung Legende, Baumroste, Poller	13.03.15	DS

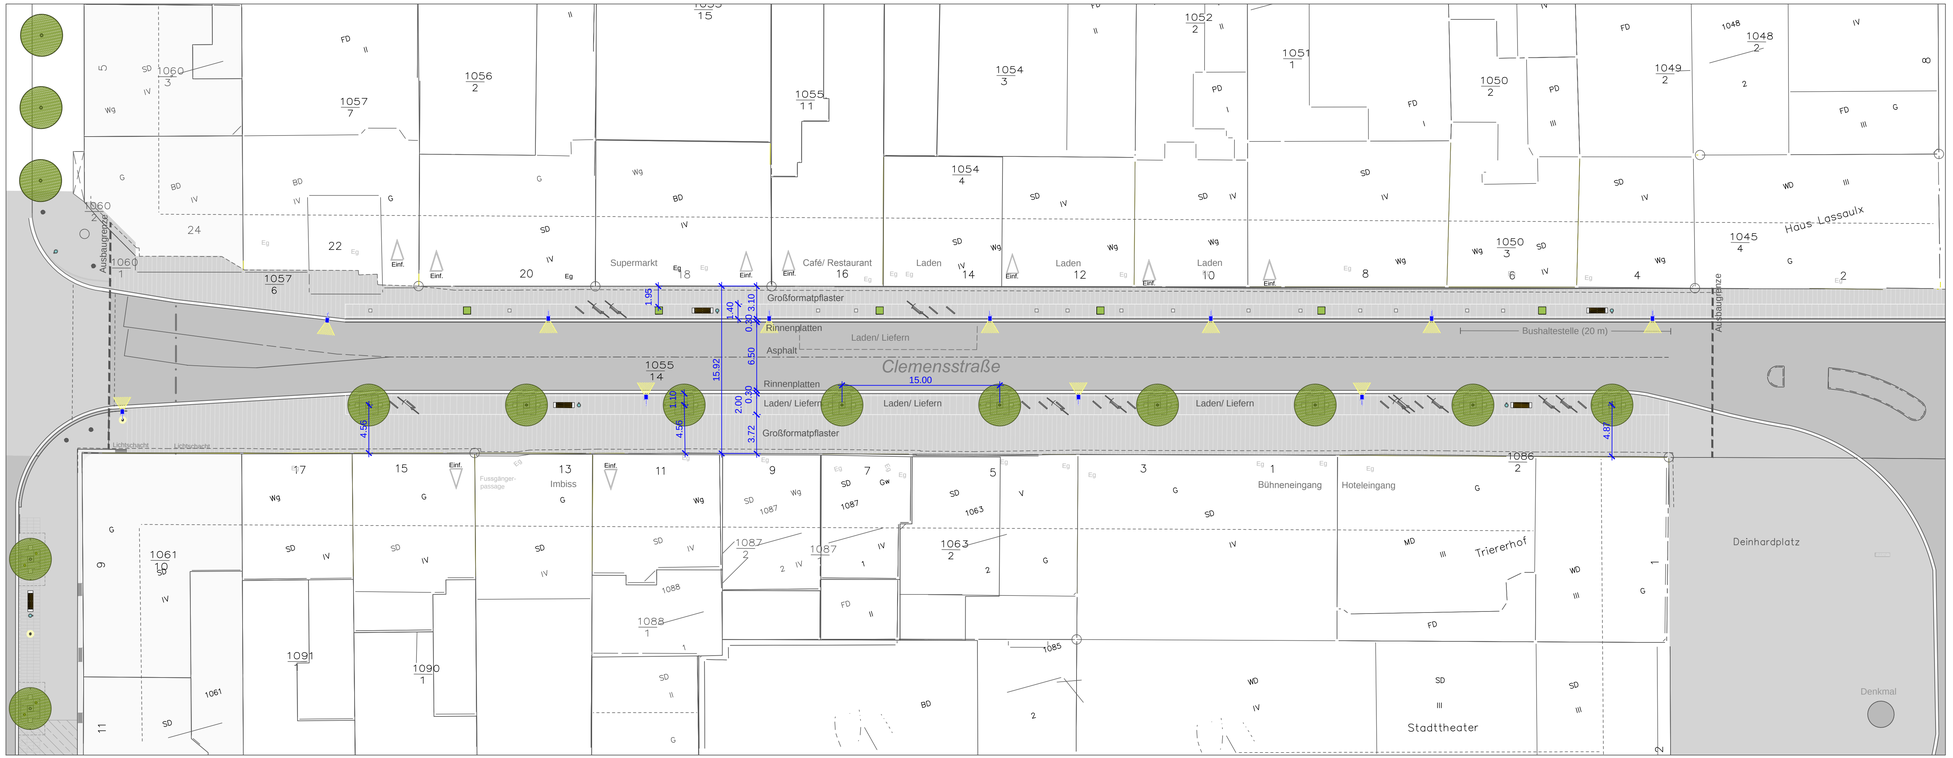

Freiraumplanung:
KuBuS Freiraumplanung GbR
Altenberger Str. 5
35576 Wetzlar
Email info@kubus-freiraum.de

Straßenplanung:
Ingenieurbüro Weinand
Beratung Planung Vermessung Bauleitung
In der Augst 2 56337 Kaltenbach Tel: 02620 - 954870 Fax: 02620-9549729

Projekt. 8.80-56068-01		
	Datum	Zeichen
bearbeitet:	13.07.2015	ds
geprüft:	13.07.2015	ka

Projekt. OD.201452		
	Datum	Zeichen
bearbeitet:		
geprüft:		

ENTWURFSPLANUNG

Stadt Koblenz

TIEFBAUAMT
Fachamt

Projekt

"Aktive Stadt Koblenz" - Anschlussmaßnahmen Zentralplatz

Titel
Neugestaltung Clemensstr. - Lageplan

Zeichnungsnummer
03.08/06.15/02.01
Maßstab 1:250

Koblenz,

Anlage: -
Plan-Nr.: 2

Bearbeiter

Beigeordneter

Baudirektor

Amt/EB				37	65	66.1	66.2	67	70	80		85
gesehen												
abgestimmt												