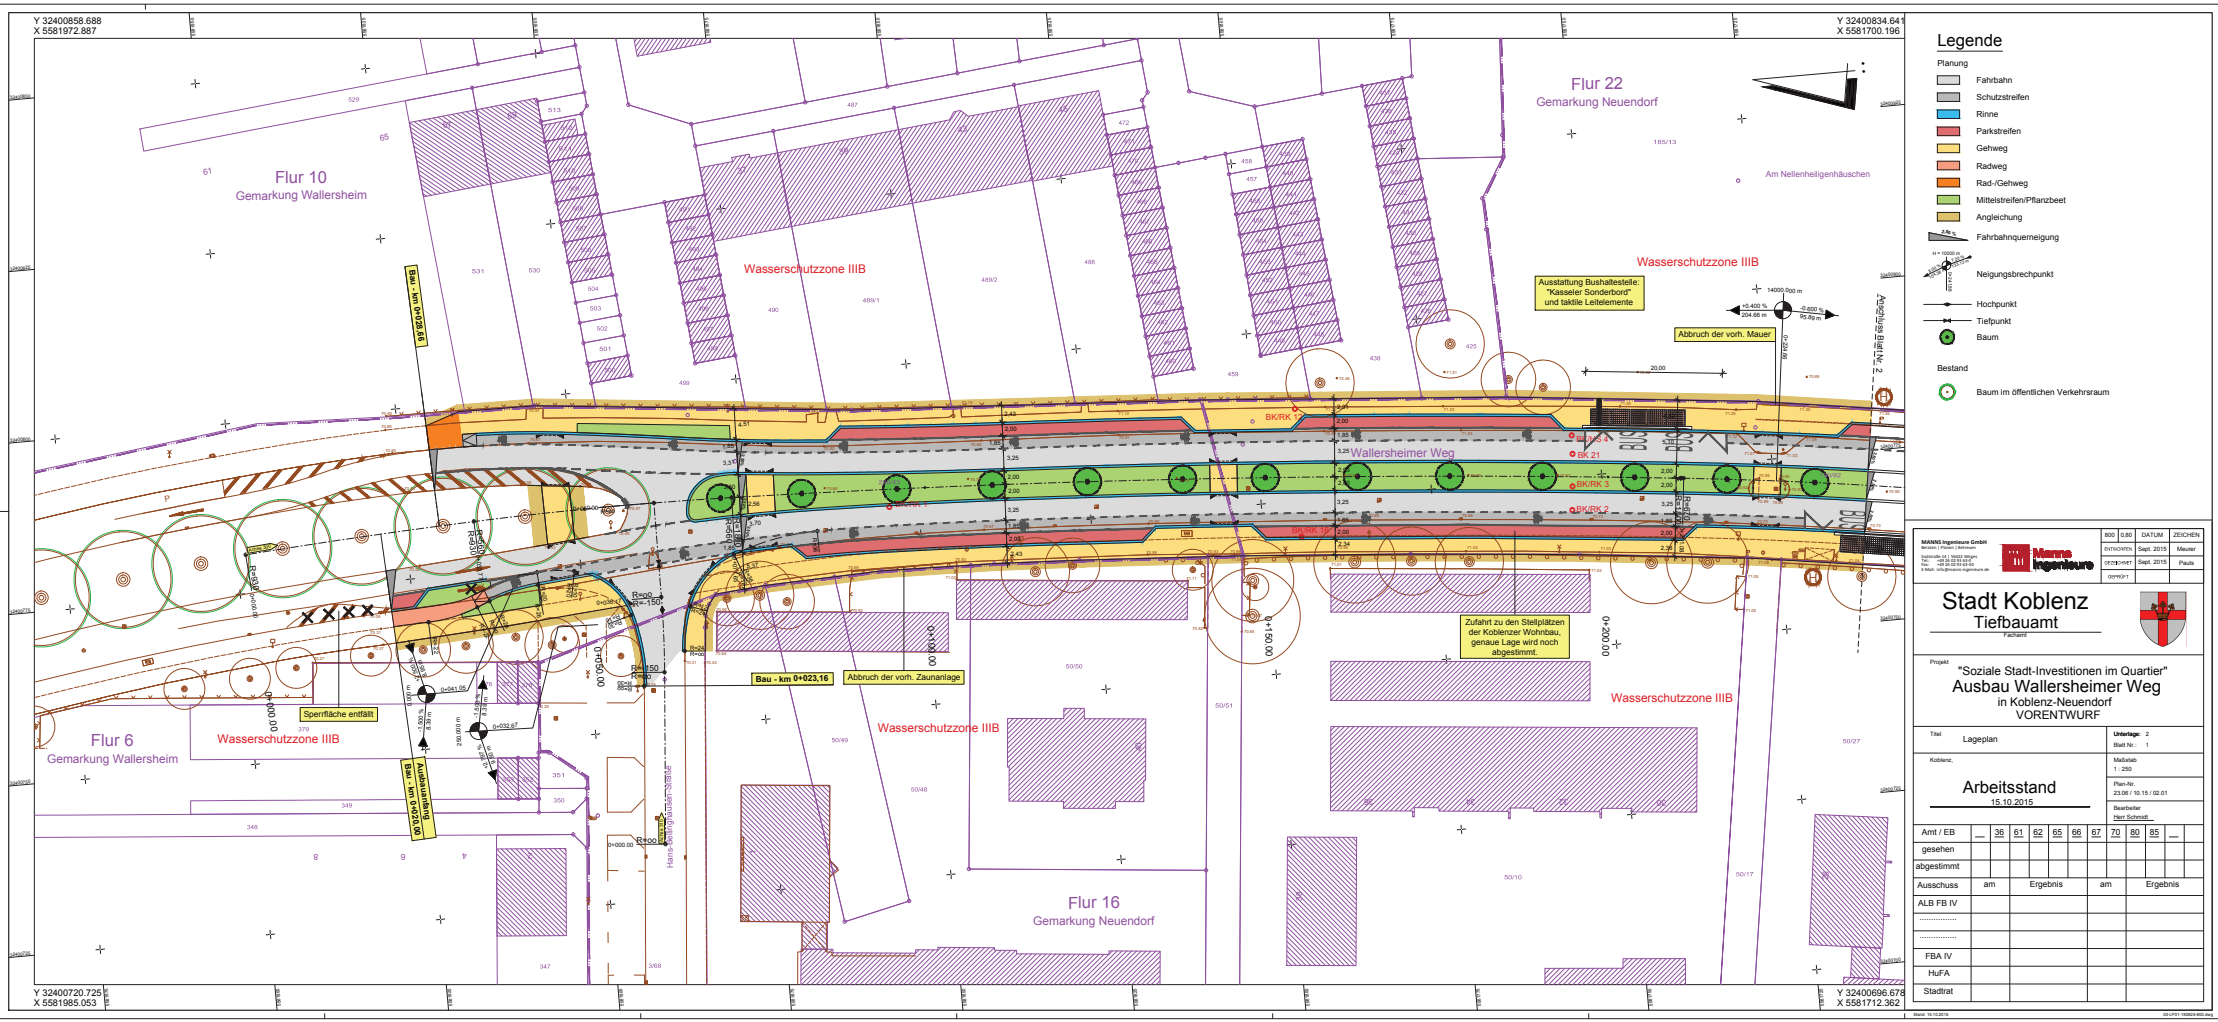

Legende

Planung

- Fahrbahn
- Schutzstreifen
- Rinne
- Parkstreifen
- Gehweg
- Radweg
- Rad-/Gehweg
- Mittelstreifen/Pflanzbeet
- Angleichung
- Fahrbahnquerneigung
- Neigungsbrechpunkt
- Hochpunkt
- Tiefpunkt
- Baum

Bestand

- Baum im öffentlichen Verkehrsraum

MANNS Ingenieure GmbH
Beratung | Planung | Betreuung
Isaakstraße 24 | 56410 Montabaur
Tel.: +49 26 02 93 93-0
Fax: +49 26 02 93 93-67
E-Mail: info@manns-ingenieure.de

Manns Ingenieure

	BOD	0,80	DATUM	ZEICHEN
ENTWORFEN			Sept. 2015	Meurer
GEZEICHNET			Sept. 2015	Pauls
GEPRÜFT				

Stadt Koblenz
Tiefbauamt
Fachamt

Projekt

"Soziale Stadt-Investitionen im Quartier"

Ausbau Wallersheimer Weg
in Koblenz-Neuendorf
VORENTWURF

Titel: Lageplan

Unterlage: 2
Blatt Nr.: 1

Koblenz,

Maßstab 1 : 250

Plan-Nr.: 23.06 / 10.15 / 02.01

Bearbeiter: Herr Schmidt

Arbeitsstand
15.10.2015

Amt / EB	—	36	61	62	65	66	67	70	80	85	—
gesehen											
abgestimmt											

Ausschuss	am	Ergebnis	am	Ergebnis
ALB FB IV				
.....				
.....				
FBA IV				
HuFA				
Stadtrat				