

**Stadtverwaltung Koblenz**  
-- nur für den internen Gebrauch --

K616202

NRA14A1140


Gemarkung: Kesselheim

Flur : 7

16.09.2016

Flurstück : 102/76

ungefährer Maßstab: 1 : 500

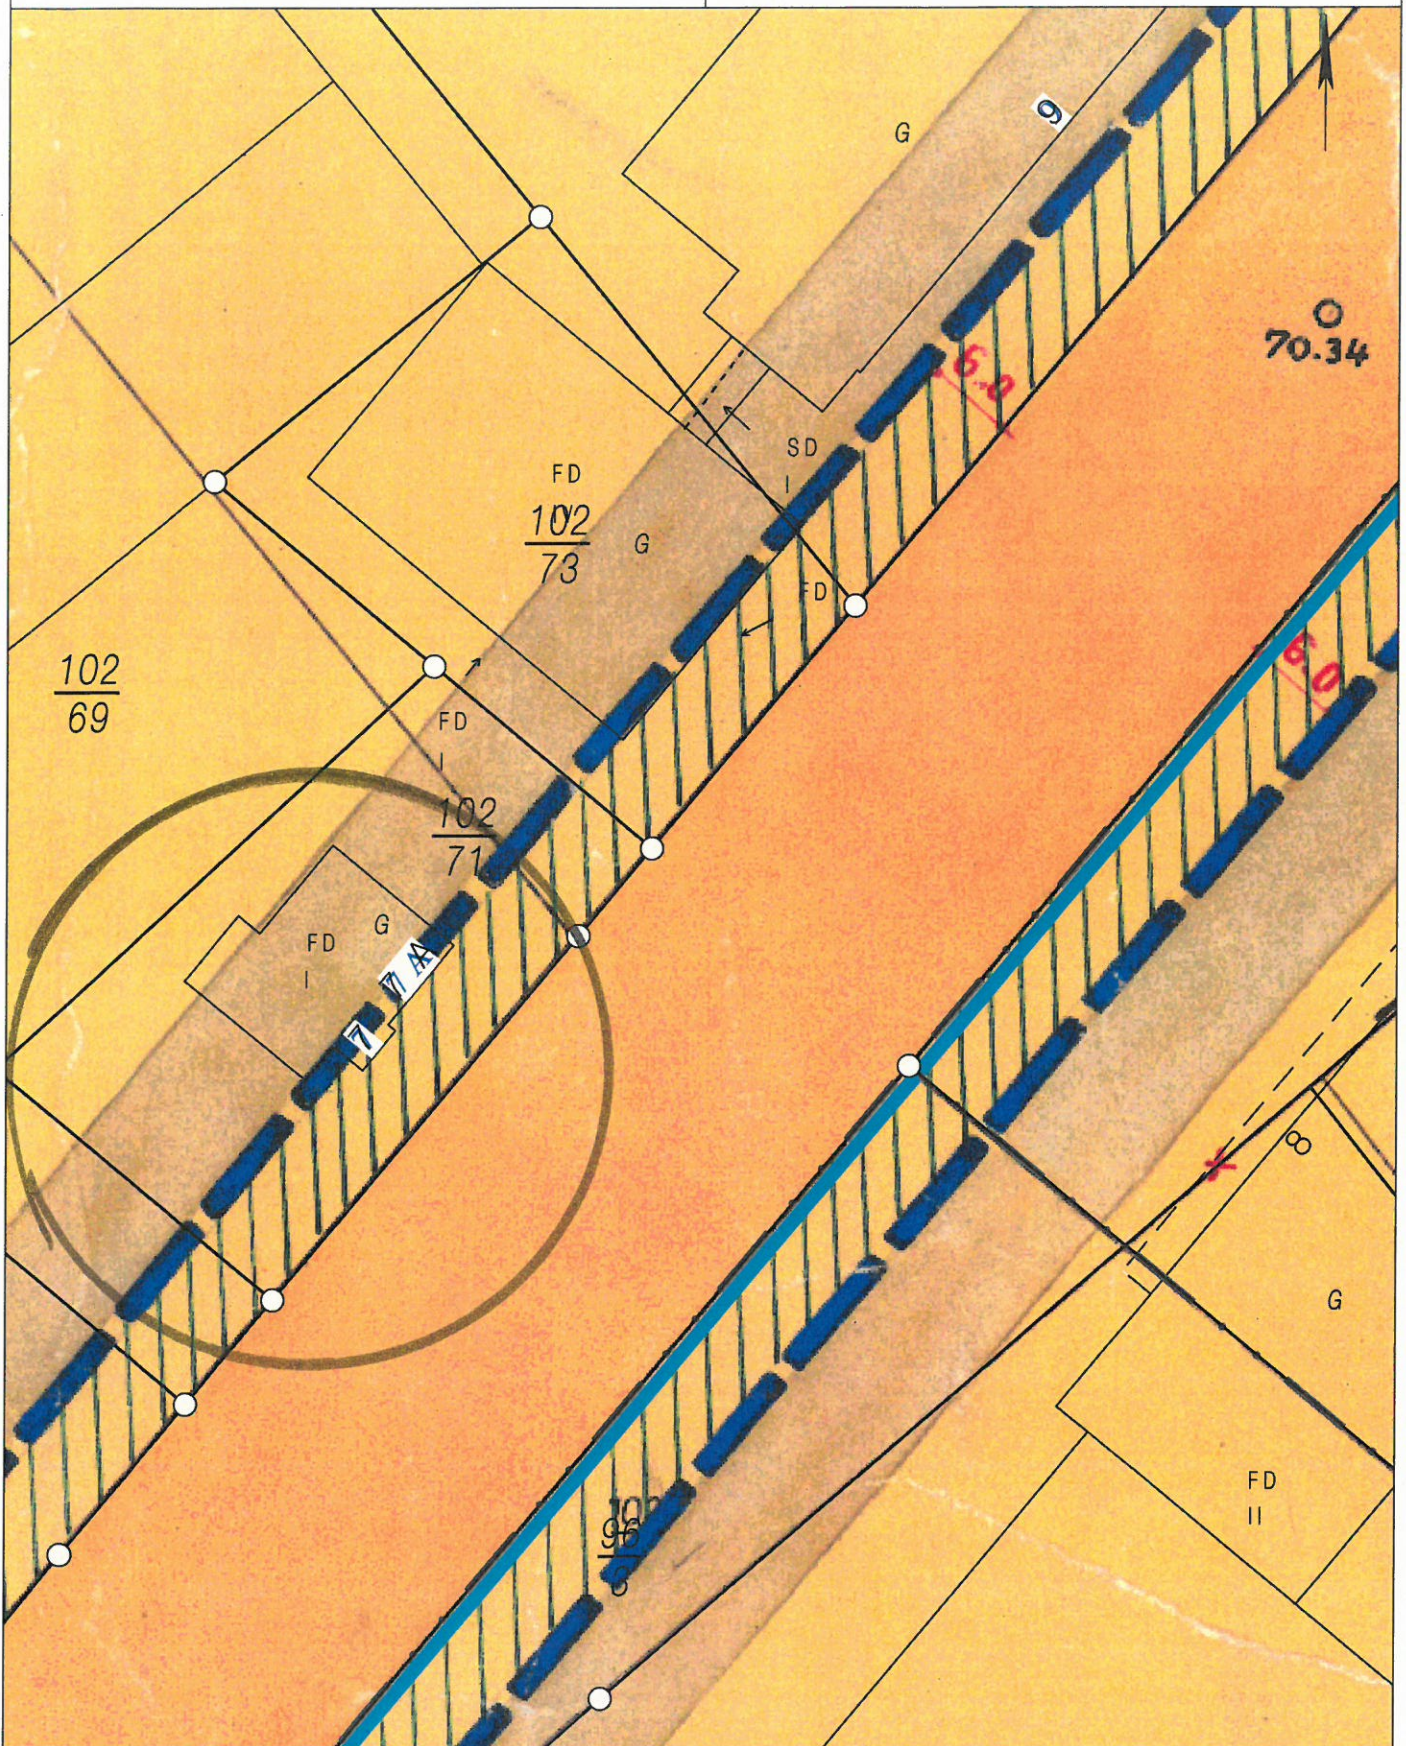

Basiskarte: Liegenschaftskarte der Vermessungs- und Katasterverwaltung. - Die Geschossangaben entsprechen nicht der Definition Vollgeschoss nach Landesbauordnung. Vervielfältigungen für eigene, nicht gewerbliche Zwecke zugelassen. Vervielfältigungen für andere Zwecke, Veröffentlichungen oder deren Weitergabe an Dritte nur mit Genehmigung.

**Bauaufsicht**

Eng.: 06. Sep. 2016




Hergestellt am 26.08.2016

Flurstück: 10271  
 Flur: 7  
 Gemarkung: Kesselheim

Gemeinde: Koblenz  
 Landkreis: Stadt Koblenz

Am Wasserturm Sa  
 56727 Mayen

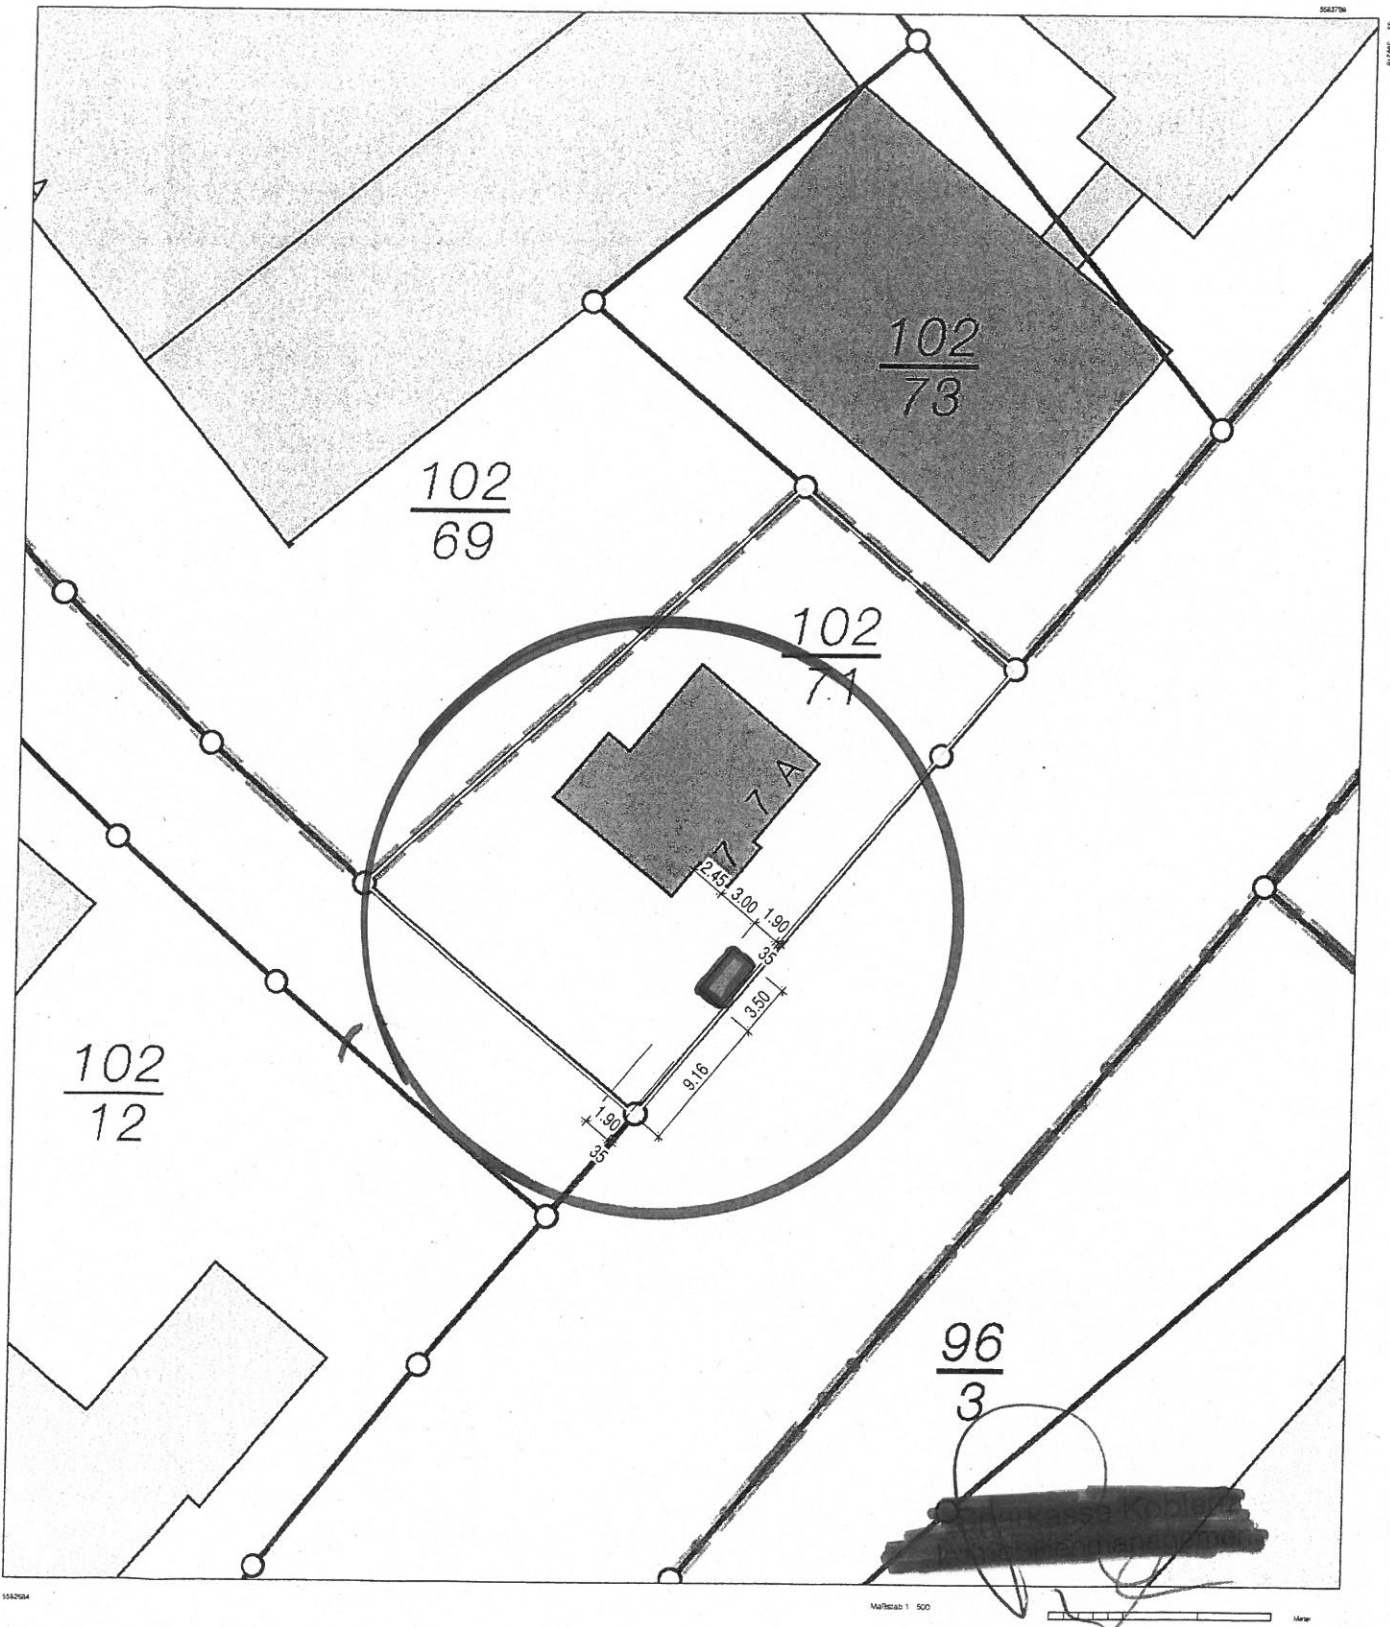

Vervielfältigungen für eigene Zwecke sind zugelassen. Eine unmittelbare oder mittelbare Vermarktung, Umwandlung oder Veröffentlichung der Geobasisinformationen bedarf der Zustimmung der zuständigen Vermessungs- und Katasterbehörde (§ 12 Landesgesetz über das amtliche Vermessungswesen).  
 Hergestellt durch das Vermessungs- und Katasteramt Westerwald-Taunus

Bauherr



Architekt

**CUBUS Designhaus GmbH**  
In der Pützgewann 10 a • 56218 Mülheim-Kärlich  
Tel.: +49 2630 9646-0 Fax: +49 2630 9646-10

Projekt

Errichtung eines SB-Pavillon

Projektnummer

11611

Leistungsphase

GENEHMIGUNGSPLANUNG

Zeichnung

Grundriss

Maßstab

1:50

Zeichnungsnummer

11610-BA-10

Datum

25.08.2016

Lage

Carl-Später-Strasse  
56070 Koblenz

**Bauaufsicht**

06. Sep. 2016

Empf.





Bauherr




Planung

Designhaus  
**CUBUS**

CUBUS Designhaus GmbH  
In der Pützgewann 10 a • 56218 Mülheim-Kärlich  
Tel.: 02630/ 9646-0  
Fax: 02630/ 9646-10  
info@cubus-designhaus.de

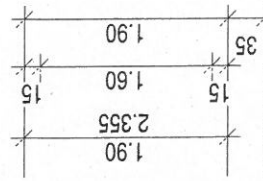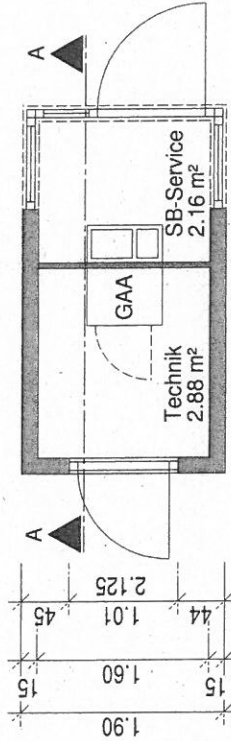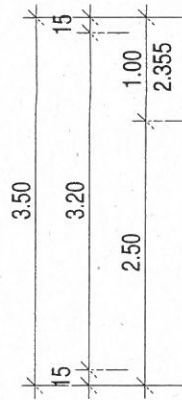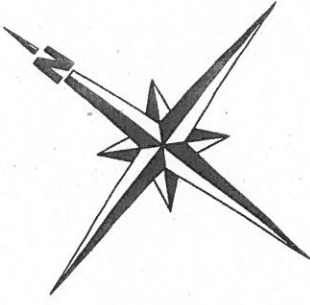


CARL-SPÄTER-STRASSE


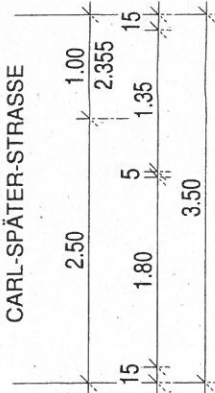


SCHNITT A-A

Dachaufbau geplant (von außen nach innen)  
 Flachdach mit 2% Gefälle  
 2 Lagen Bitumenbahnen 6- je 5mm  
 OSB-Platte d=22mm  
 Iso-Trapez Paneel

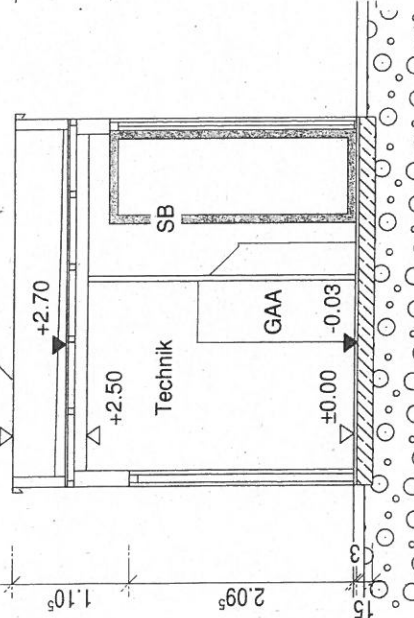

BRUTTORAUMINHALT BRI  
 $V_1 \text{ 3,500m} \times \text{1,900m} \times \text{3,38m} = \text{22,477m}^3$   
 $V_{\text{Gesamt}} = \text{22,48m}^3$

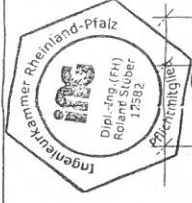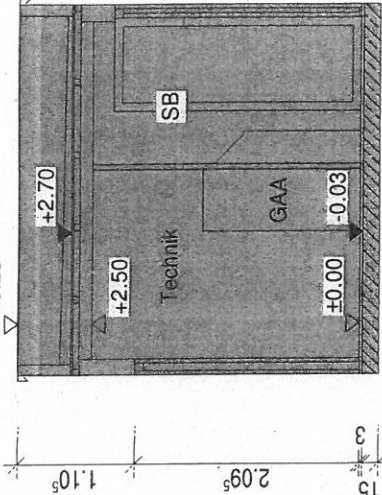

Bauherr

Architekt

**CUBUS Designhaus GmbH**  
 In der Pützgewann 10 a \* 56218 Mülheim-Kärlich  
 Tel. +49 2630 9646-0 \* Fax +49 2630 9646-10

Projekt  
 Errichtung eines SB-Pavillon

Projektnummer  
 11611

Leistungsphase  
 GENEHMIGUNGSPLANUNG

Zeichnung  
 Massstab

Schnitt A-A  
 1:50

Bruttorauminhalt BRI

Ansichten

Zeichnungsnummer

11611-BA-20

Datum

25.08.2016

Lage

**Baufa**sicht  
 06. Sep. 2016  
 Proj.:


Carl-Später-Straße  
 56070 Koblenz

Bauherr


Planung

Designhaus  
**CUBUS**


CUBUS Designhaus GmbH  
 In der Pützgewann 10 a \* 56218 Mülheim-Kärlich  
 Tel.: 02630/ 9646-0  
 Fax: 02630/ 9646-10  
 info@cubus-designhaus.de

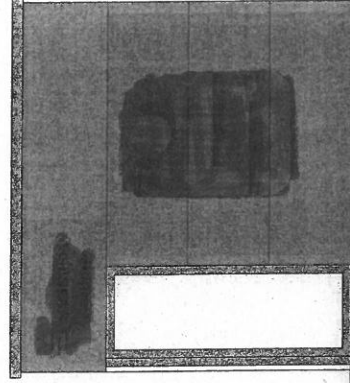


ANSICHT SÜD-OST

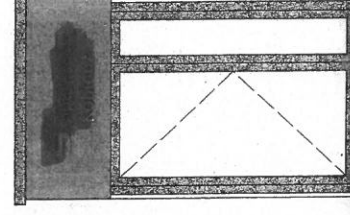

ANSICHT NORD-OST

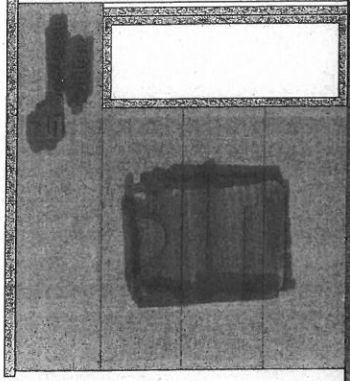

ANSICHT NORD-WEST

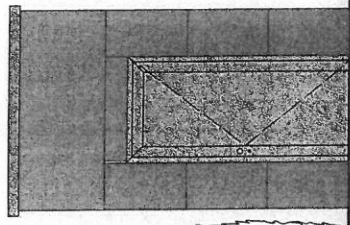

ANSICHT SÜD-WEST

# Stadtverwaltung Koblenz

-- nur für den internen Gebrauch --

K616202

NRA14A1140

Gemarkung: Kesselheim

Flur : 7

Flurstück : 102/76

ungefähre Maßstab: 1 : 1500

11.10.2016



Basiskarte: Liegenschaftskarte der Vermessungs- und Katasterverwaltung. - Die Geschossangaben entsprechen nicht der Definition Vollgeschoss nach Landesbauordnung.  
Vervielfältigungen für eigene, nicht gewerbliche Zwecke zugelassen. Vervielfältigungen für andere Zwecke, Veröffentlichungen oder deren Weitergabe an Dritte nur mit Genehmigung.