


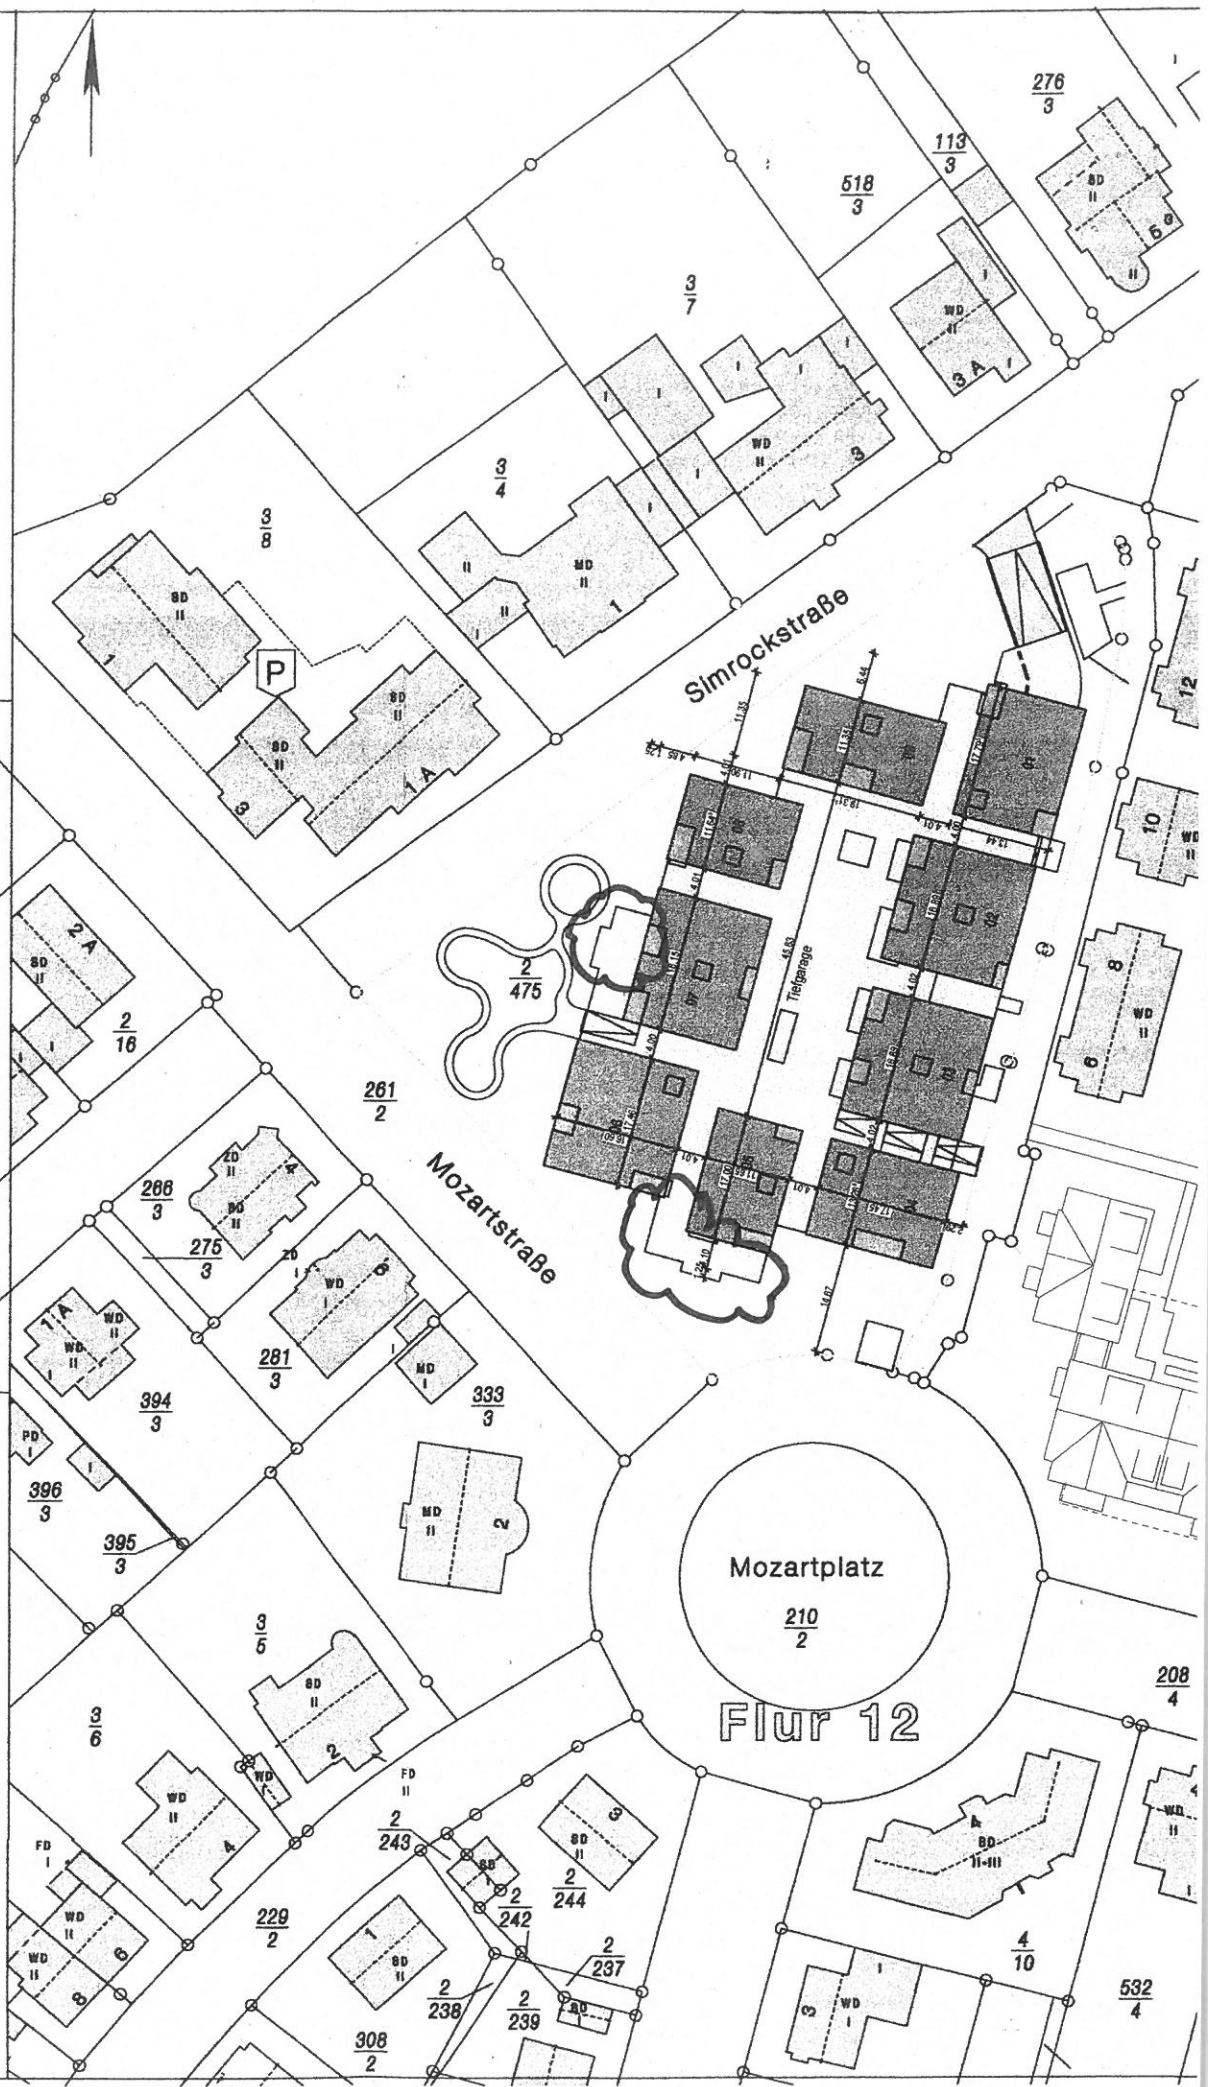


Gemarkung : Koblenz  
Flur : 12  
Flurstück : 2/477

Koblenz, 16.04.2014  
ungefährer Maßstab 1: 1000

Stadtverwaltung Koblenz  
Amt für Stadtvermessung  
und Bodenmanagement



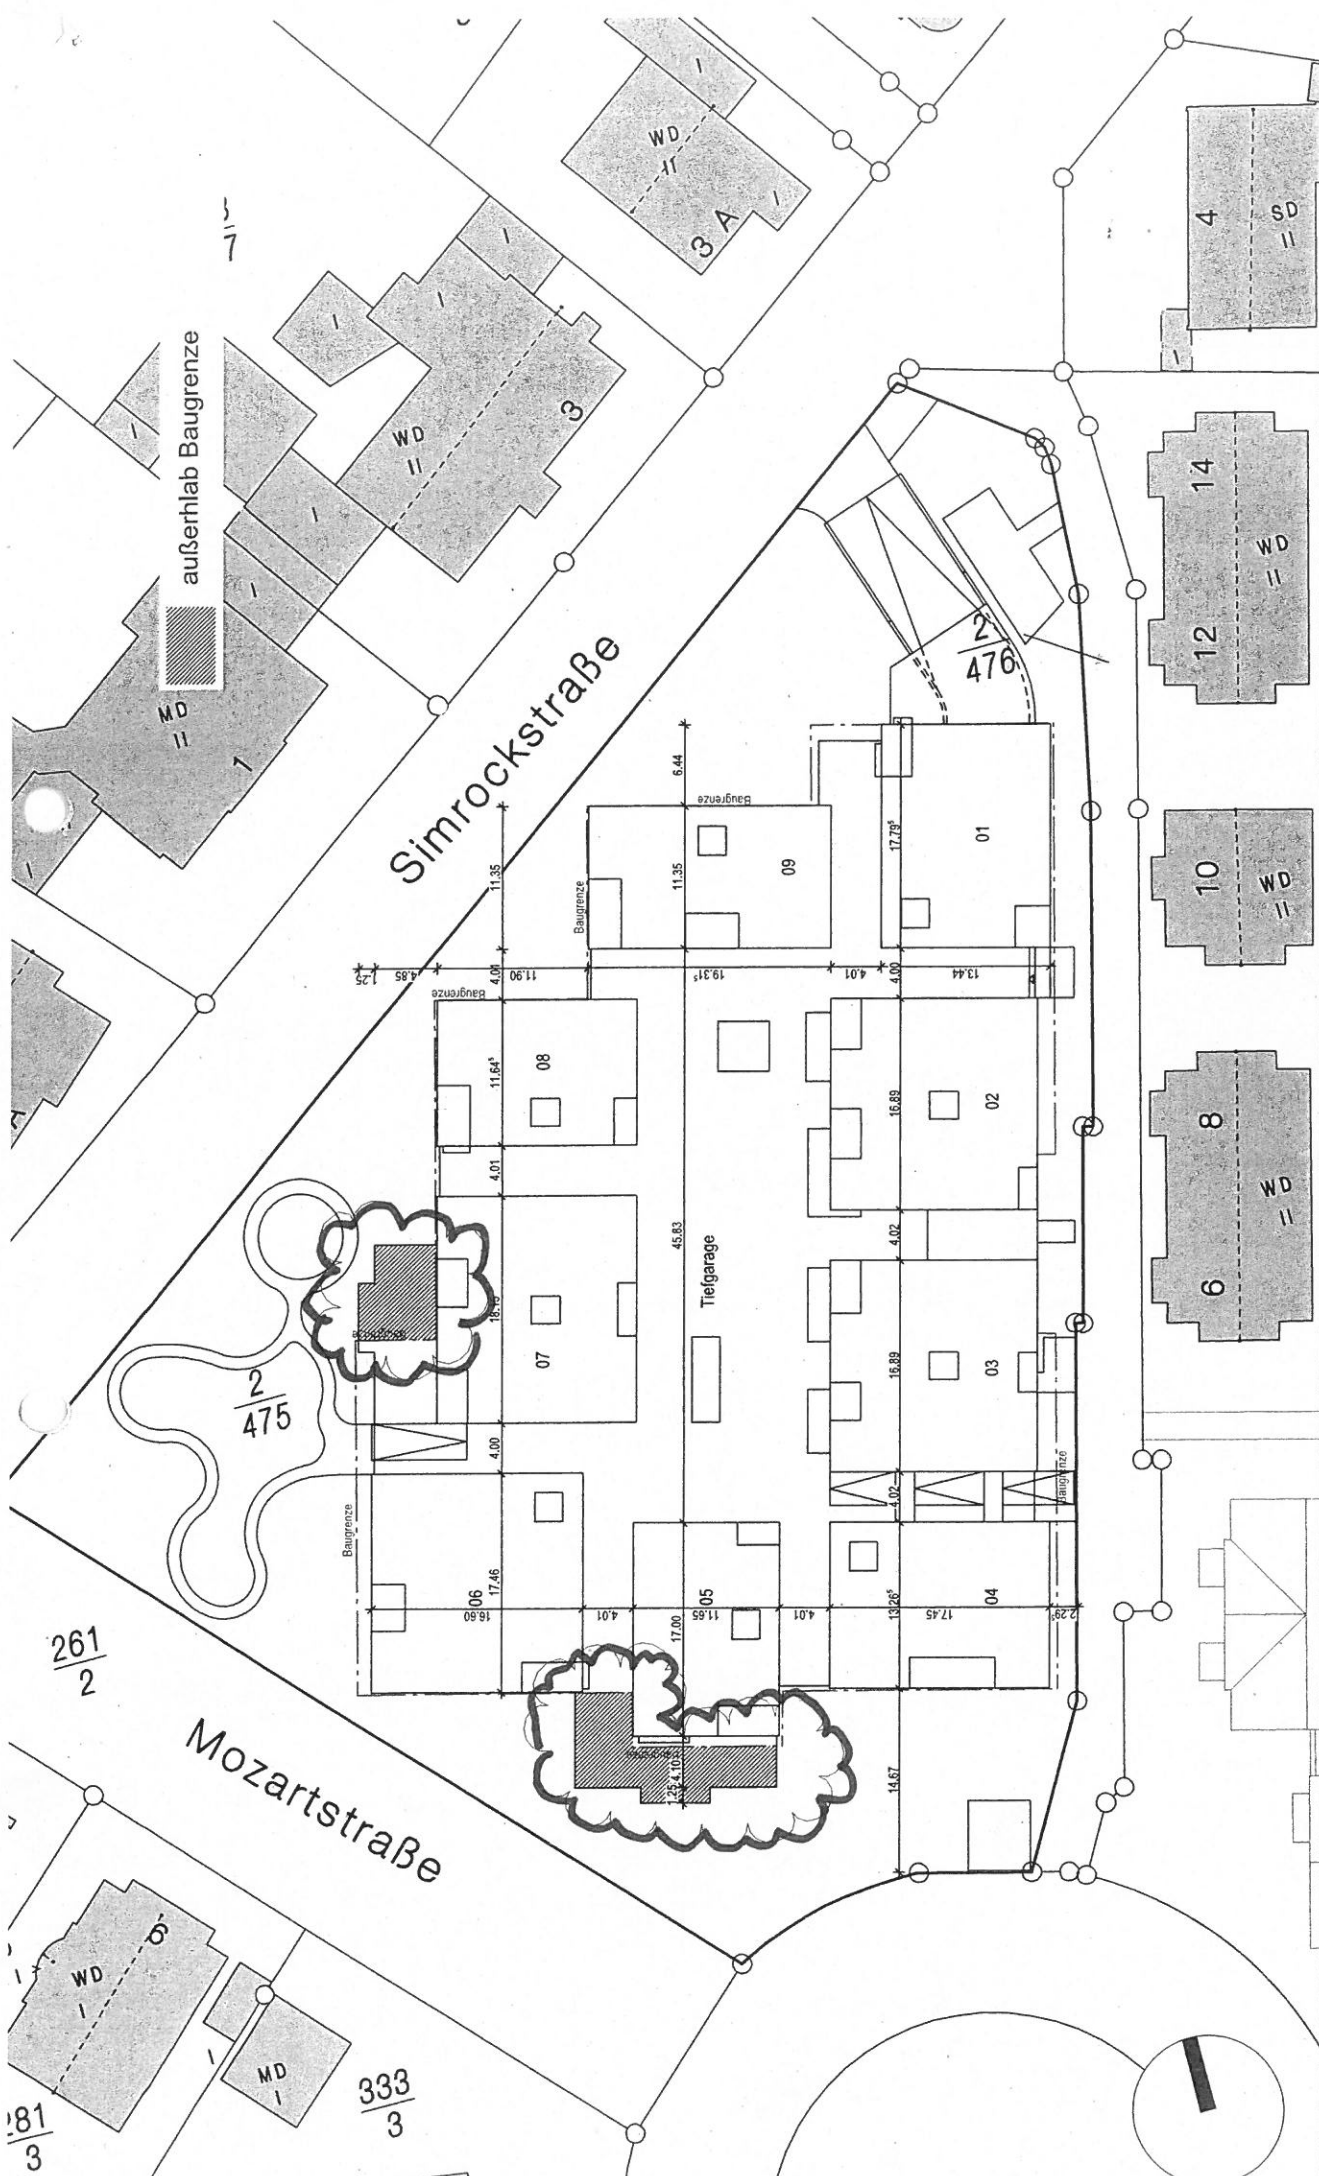

PLANUNGSPHASE

**Genehmigungsplanung**  
PLANNUMMER

PLANBEZEICHNUNG

**Abweichungen von  
bauaufsichtlichen Anforderungen  
Anlage 1: Lageplan**

280.14

PROJEKT

**3Klang  
PIAZZA**

ARCHITEKT

**schultearchitekten**  
DIPL. ING. W. SCHULTE AKNW BDA  
PROBSTEIGASSE 15-19  
50670 KÖLN

RAUHERR

DATUM

2016-11-14

o.M.

MASZSTAB

81/3

261/2

2/475

2/476

333/3

außerhalb Baugrenze

Simrockstraße

Mozartstraße

Tiefgarage

