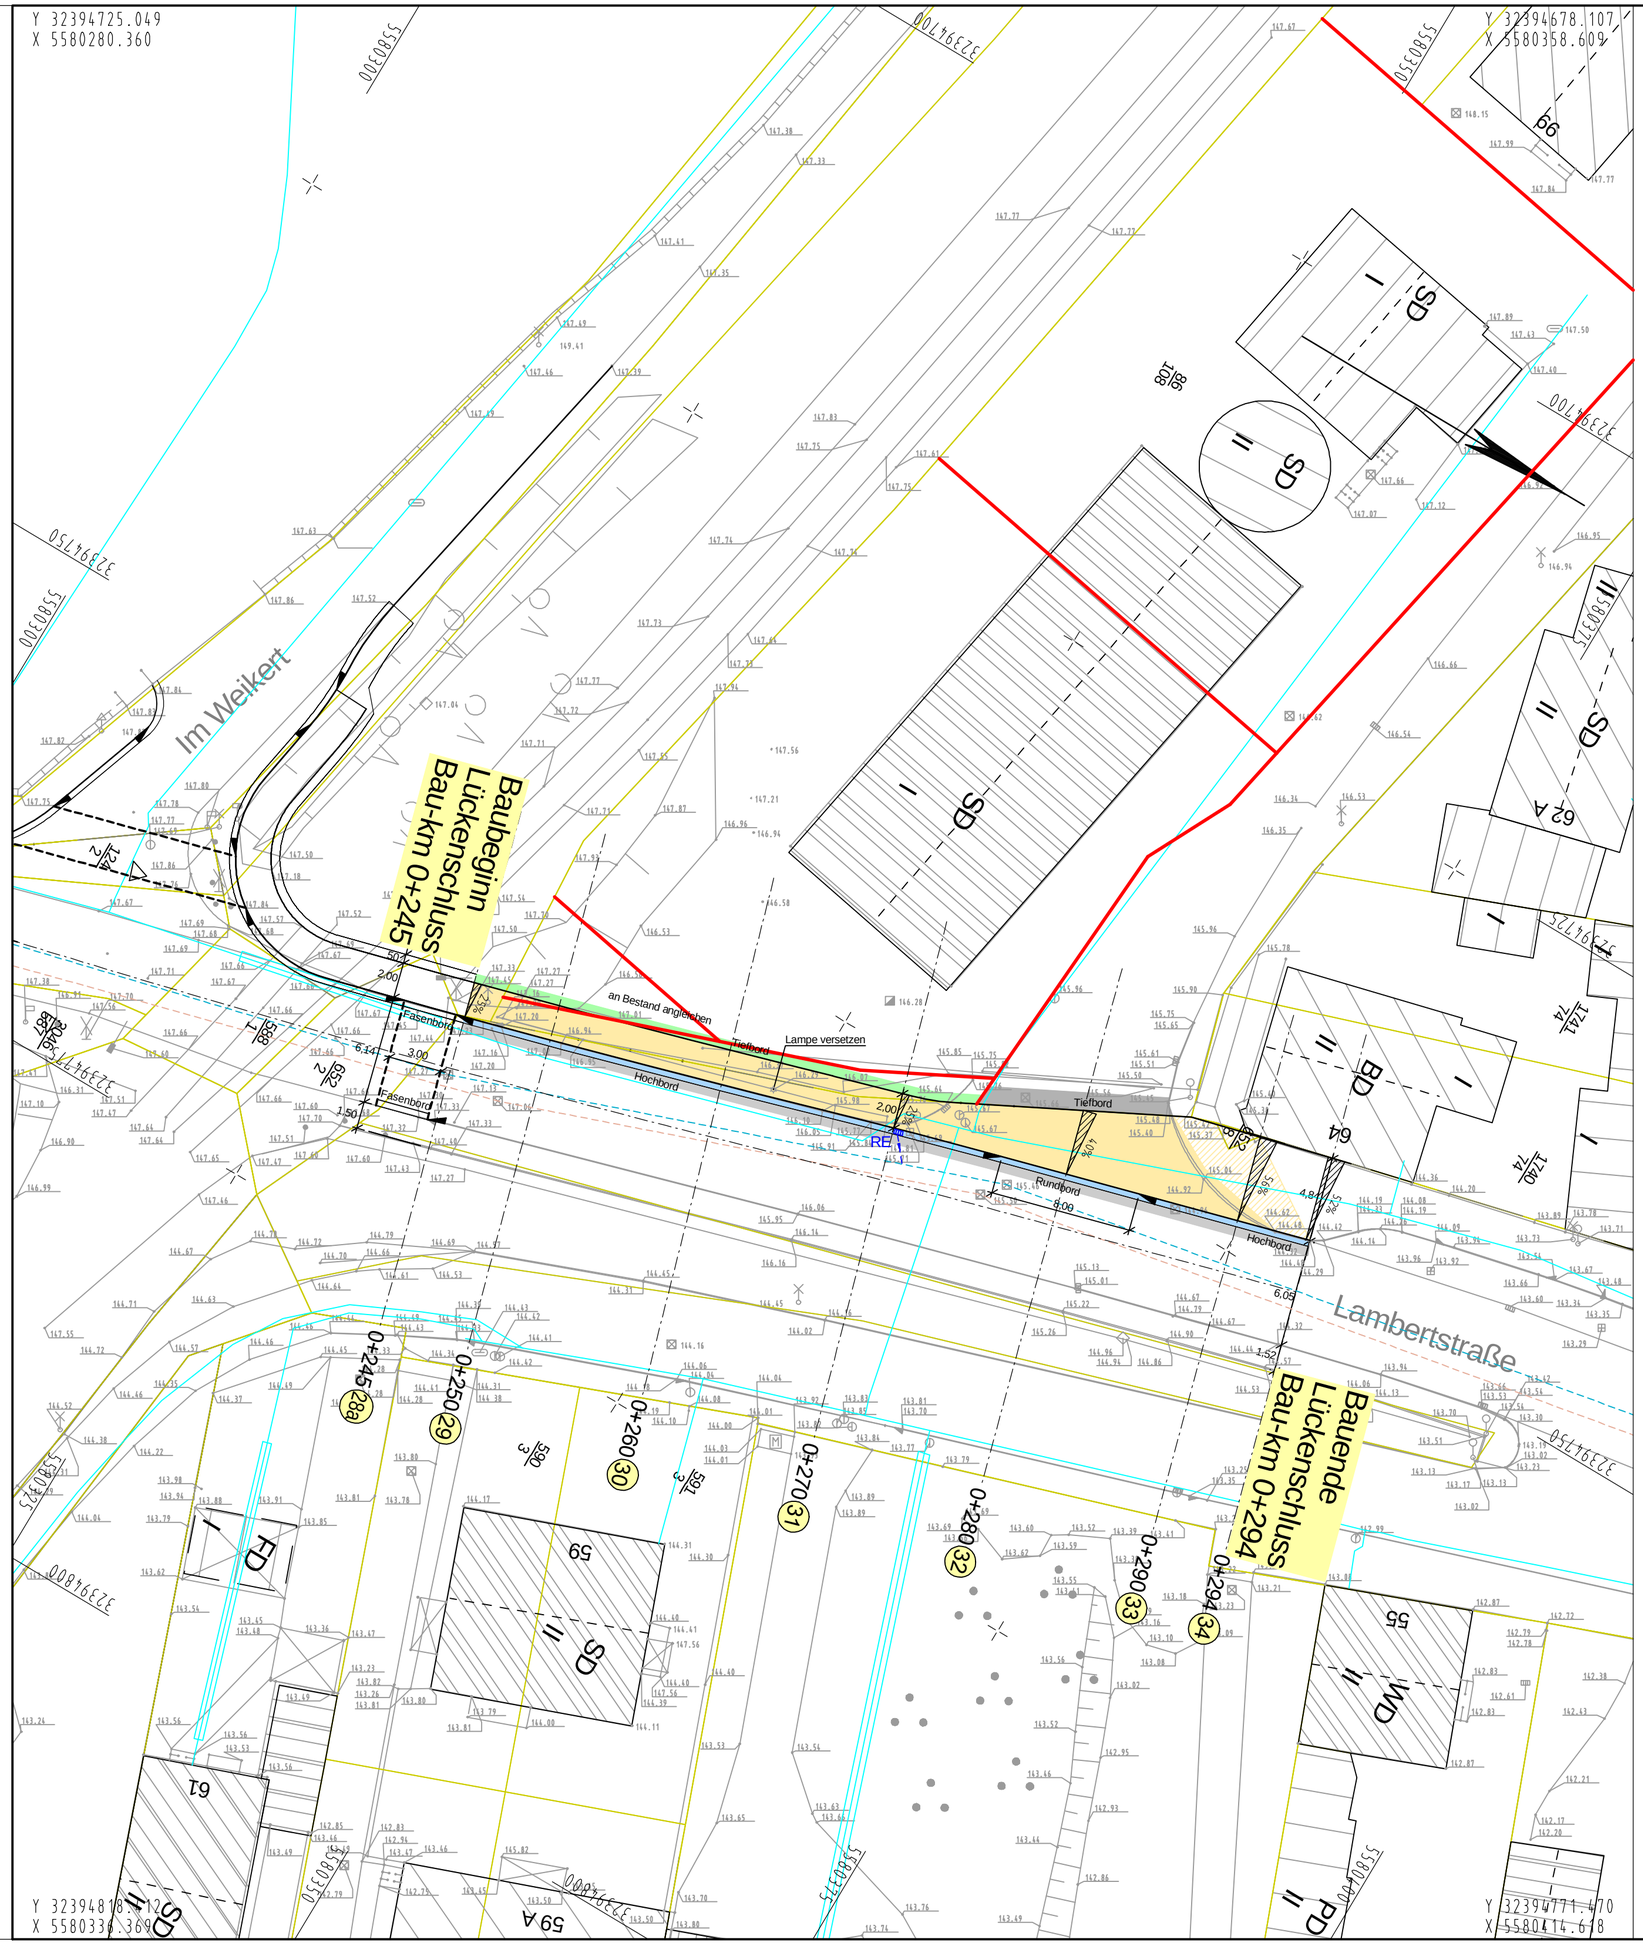

Zeichenerklärung

PLANUNG

- Mauerabbruch
- Gehweg, Pflaster
- Mulde, Rinne
- Fahrbahn, SD
- Gehweg , bitum.
- angl. Pflaster Ef.,Eg.
- angl. bitum. Ef.,Eg.
- angl. unbefestigt Ef.,Eg.
- Grünflächen, Bankett
- Dammböschung
- Einschnittsböschung
- Bauwerk
- Beleuchtung
- freizuhaltendes Sichtfeld

- Hochbord abgesenkt
- Hochpunkt, Tiefpunkt
- Querneigung
- Neigungsbrechpunkt mit Angabe von Gefälle und Steigung in Prozent,Länge der Gefäll-(Steigungs-) strecke

BESTAND

- EG, EF Eingang, Einfahrt
- Lichtmast
- Schieber
- Durchlaß
- Mulden, Rinneneinlauf
- Kontrollschacht, Kanal
- Baum, Busch, Hecke
- Mauer
- Schuppen, Garage Haus
- Eigentumsgrenze
- 106 Flurstücksnummer
- 224.14 Geländehöhe ü.N.N.

Entwurfsbearbeitung:

Ingenieurbüro Weinand

Beratung Planung Vermessung Bauleitung

In der Augst 2 56337 Kadenbach Tel: 02620 - 954970 Fax: 02620-9549729

Projekt-Nr.:	OD.201416	
	Datum	Zeichen
bearbeitet:	28.08.2017	Kahl
gezeichnet:	28.08.2017	Kahl
geprüft:	28.08.2017	Weinand

RE-ENTWURF

Stadt Koblenz

TIEFBAUAMT

Fachamt

Projekt

Anbau eines Gehweges in der Anderbachstraße

im Stadtteil Rübenach in Koblenz

Titel

Lageplan, Lückenschluss

Maßstab 1:250

Koblenz, den

Amtsleiter

Plan-Nr. 01.90/08.17/02.01

Bearbeiter Fr. Gerhardt

Amt/EB	36	61	62	63	65	66	67	70	80	85		
gesehen												
abgestimmt												

Ausschuß	am	Ergebnis	am	Ergebnis
ALB FB IV				
.....				
.....				
FBA IV				
HuFA				
Stadtrat				