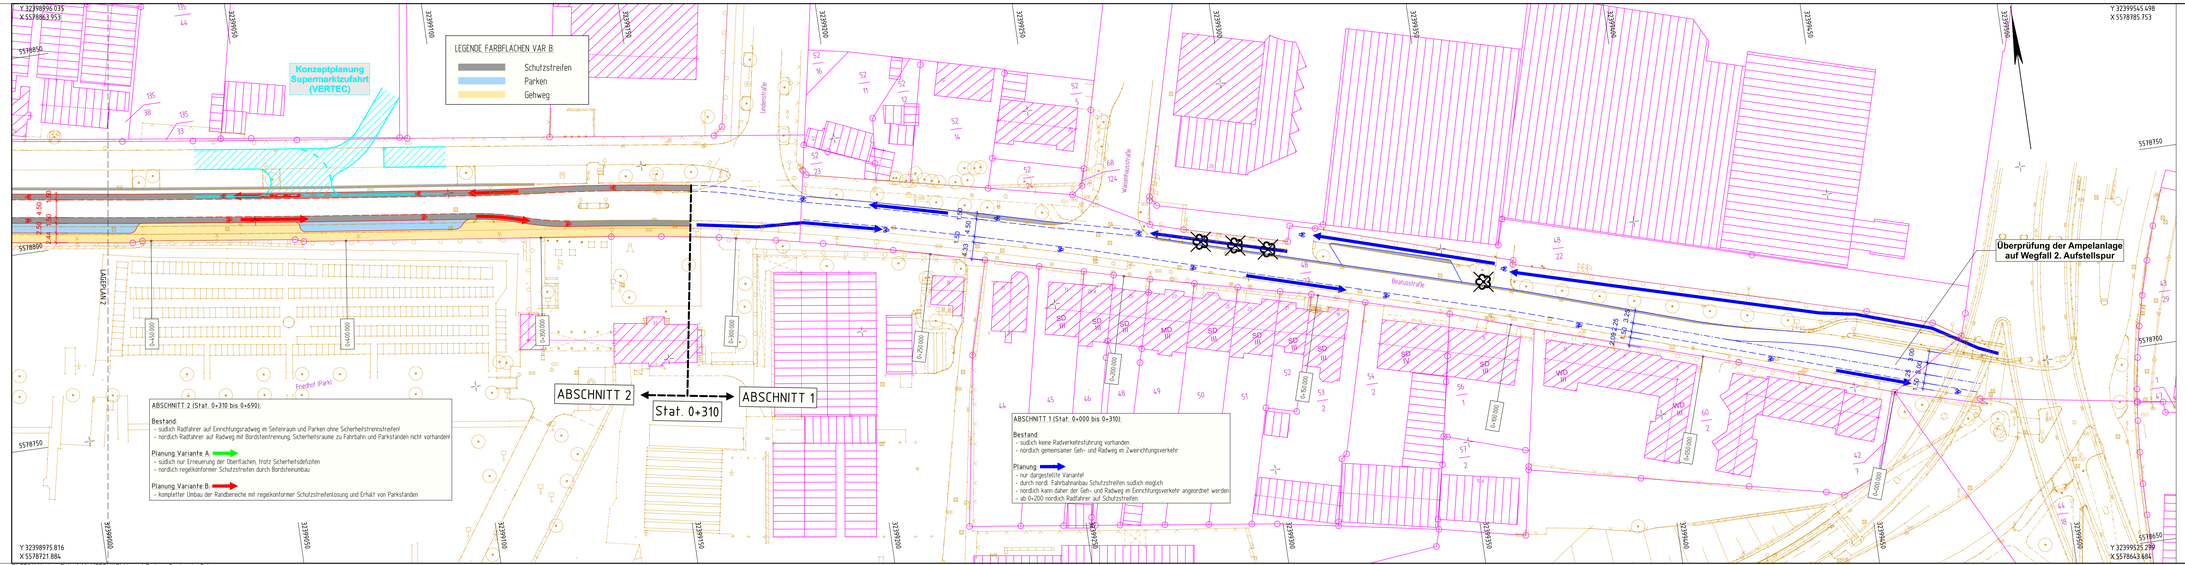

		Datum:	Zeichen:
	Bearbeitungsbeginn:	Juli 2017	Mosen
	Stand der Bearbeitung:	25.04.2018	Mosen
	geprüft:	(Datum)	(Zeichen)

Stadt Koblenz

Tiefbauamt

Fachamt

Nr.:	Art der Änderung:	Datum:	Zeichen:

Konzeptplanung

Unterlage / Blatt-Nr.: (5 / 1)

Titel: **Lageplan 1**

Variantenuntersuchung St. 0+000 - 0+500

Plan-Nr.: 4

Maßstab: 1 : 500

Projektnr.: P661150

Projekt: **Ausbau Rad- und Gehweg Beatusstraße**

aufgestellt: Amtsleiter

Koblenz, den .....

Bearbeiter:

Koblenz, den .....

Bestandteil der Anordnung vom

AZ :

Straßenverkehrsbehörde

PLOTM 6HZHT2 Blatt: 03 M 1:500 12.12.2017 13:16