Lageplan

M 1:50

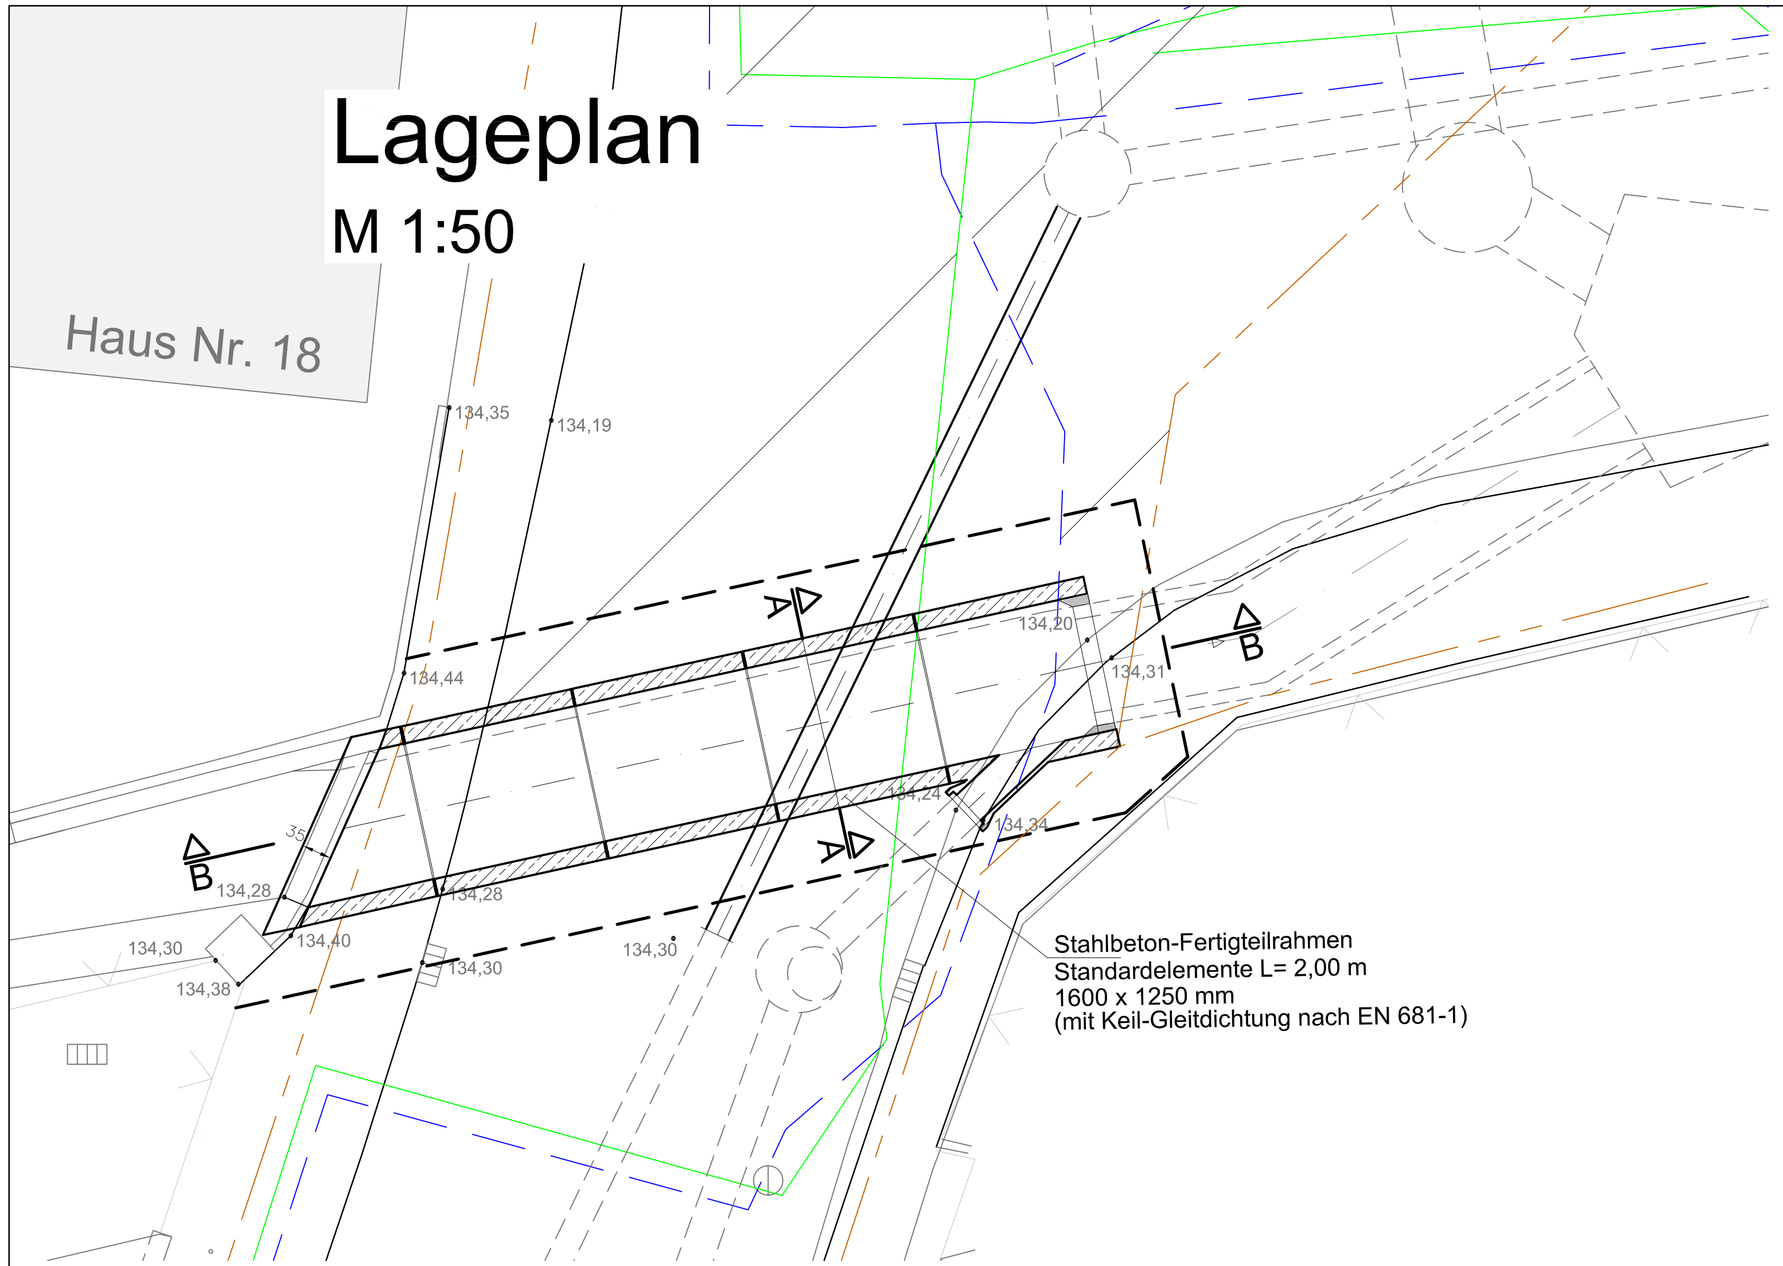

Schnitt A-A

M 1:20

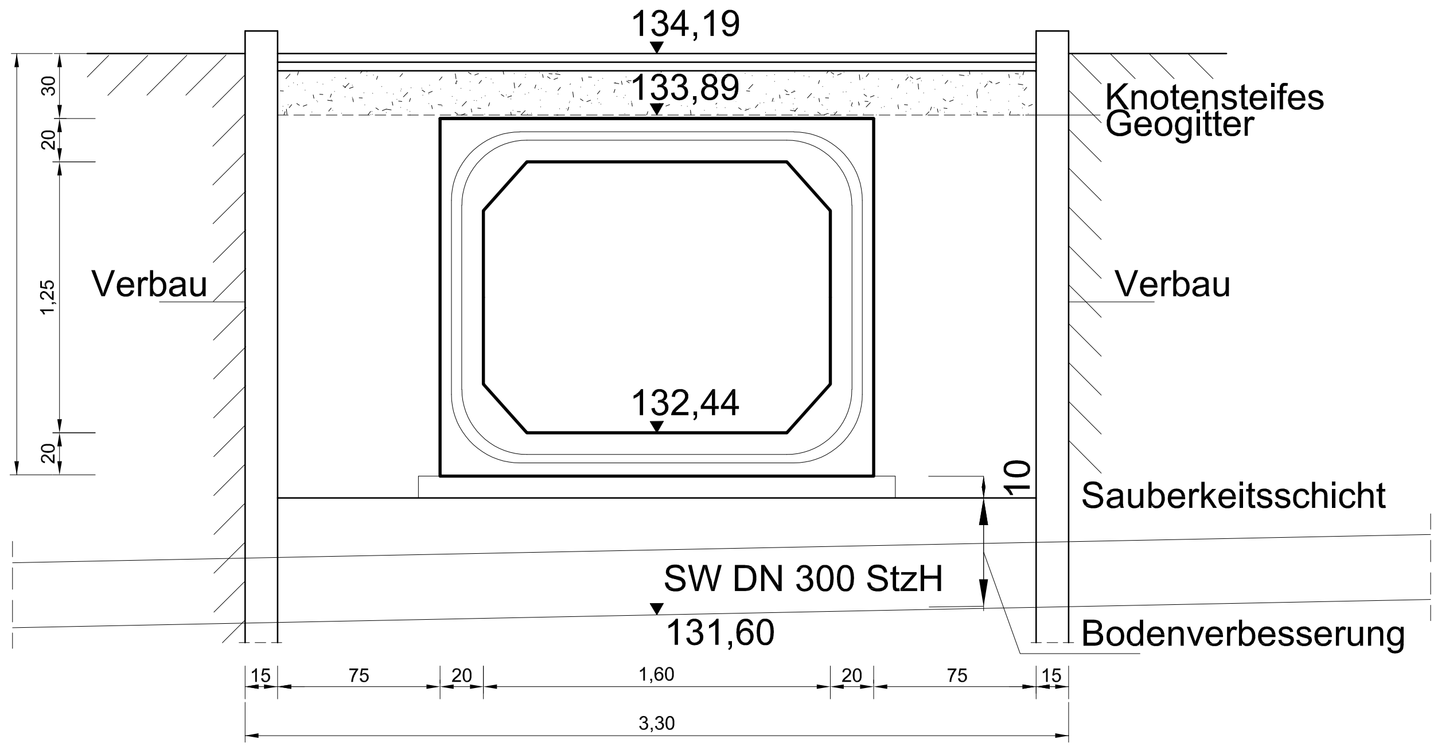

Längsschnitt B-B

M 1:50

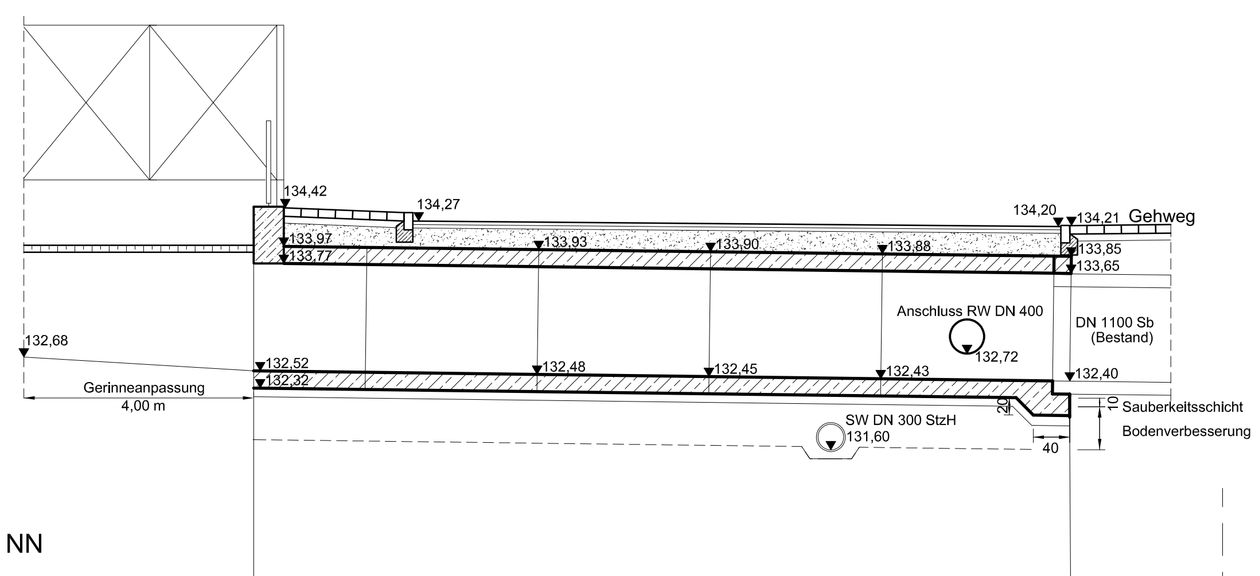

130,00 m NN

STRASSE		Kreuzung Wolkener Straße/Grabenstraße	
HALTUNGSLÄNGE (m)		- 1,30 -	- 8,00 -
QUERSCHNITT / MATERIAL (mm)		1600 x 1250 Stahlbeton Fertigteilrahmen	
SOHLGEFÄLLE (‰)		12,90	

LEGENDE

- best. Kanal
- Gas
- Wasser
- Telekom/Vodafone

- Digitale Stadtgrundkarte, Februar 2022

- ENTWURFSPLANUNG -

	AM	TOP	UNTERSCHRIFT
WERKAUSSCHUSS STADTENTWÄSSERUNG			

C				
B				
A				
Index		Datum	Gez.	Bearb.

Stadtverwaltung Koblenz
Tiefbauamt

PROJEKT:
Erneuerung
Durchlass Brückerbach
Koblenz-Rübenach

HH. Nr: P661192
Zeichnungs Nr: B-2/P661192
Maßstab: 1 : 50, 1 : 20

PLANBEZEICHNUNG:
LAGEPLAN, LÄNGSSCHNITT, SCHNITT A-A

Koblenz

Abt. P:	Datum	Name
bearb.:		
gez.:	Mai 2022	GRINGS
gepr.:		

Beigeordneter Amtsleiter