



Lageplan Bauvoranfrage



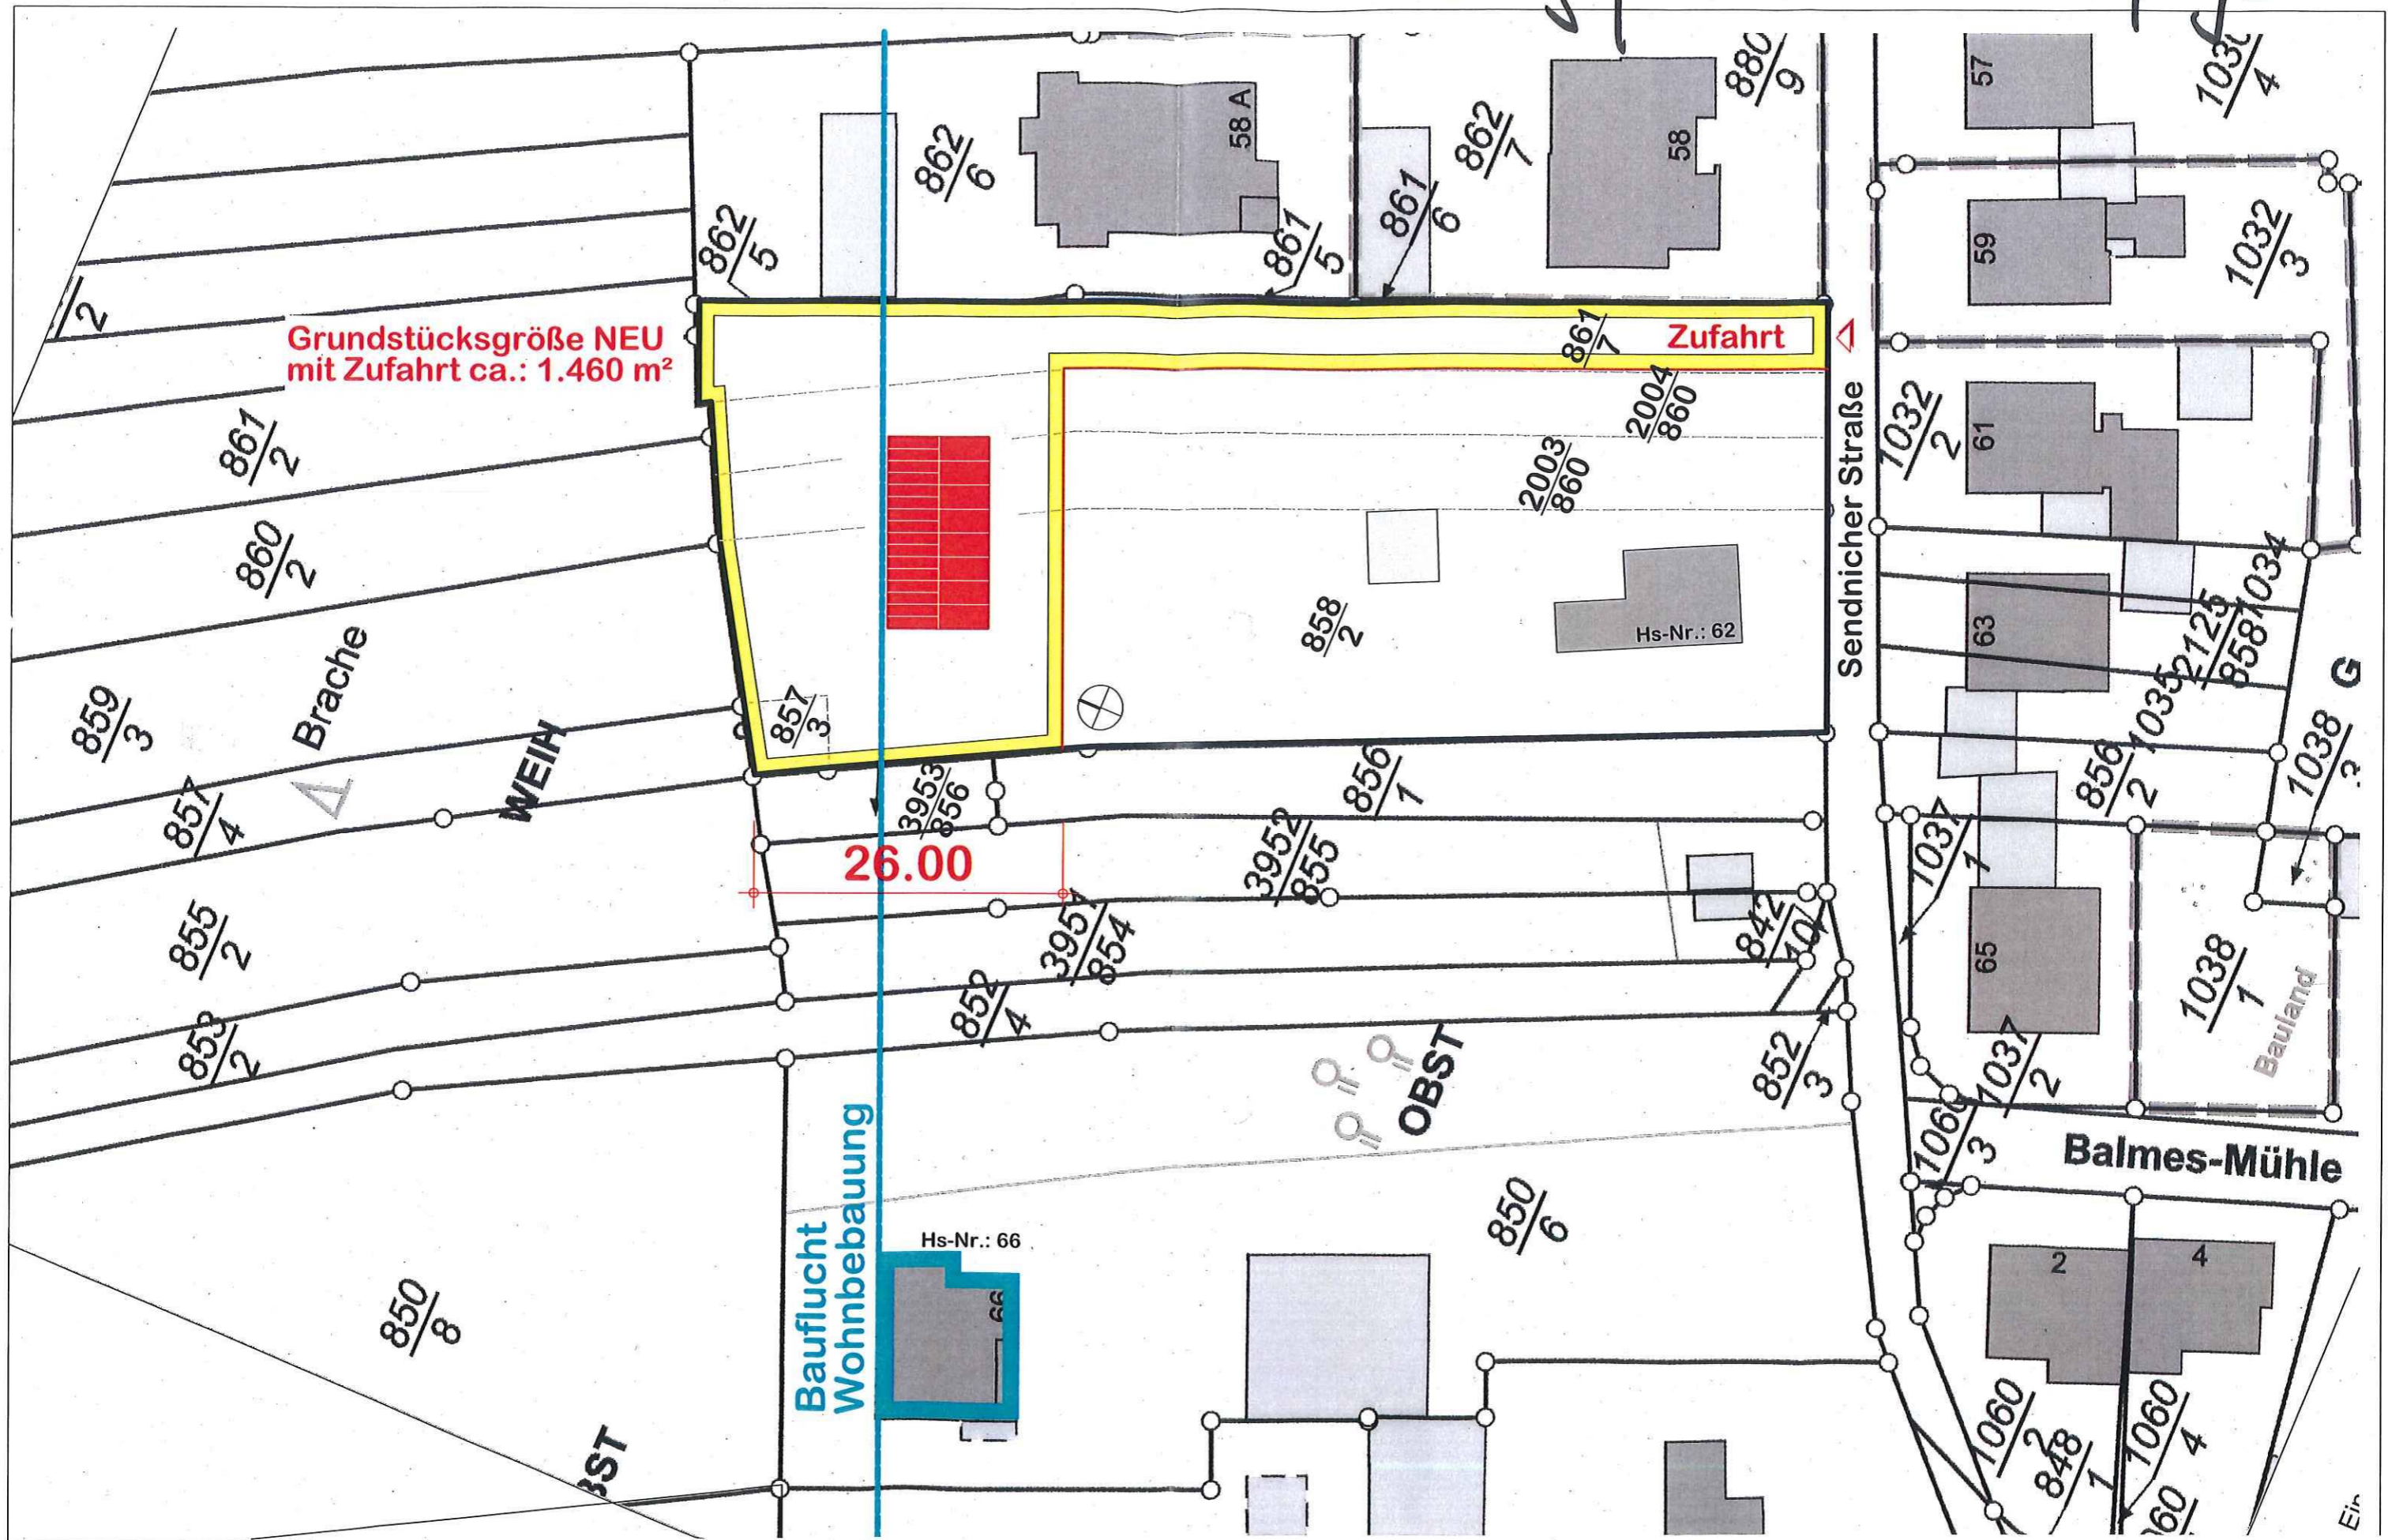

Bebauungsplan Nr. 234

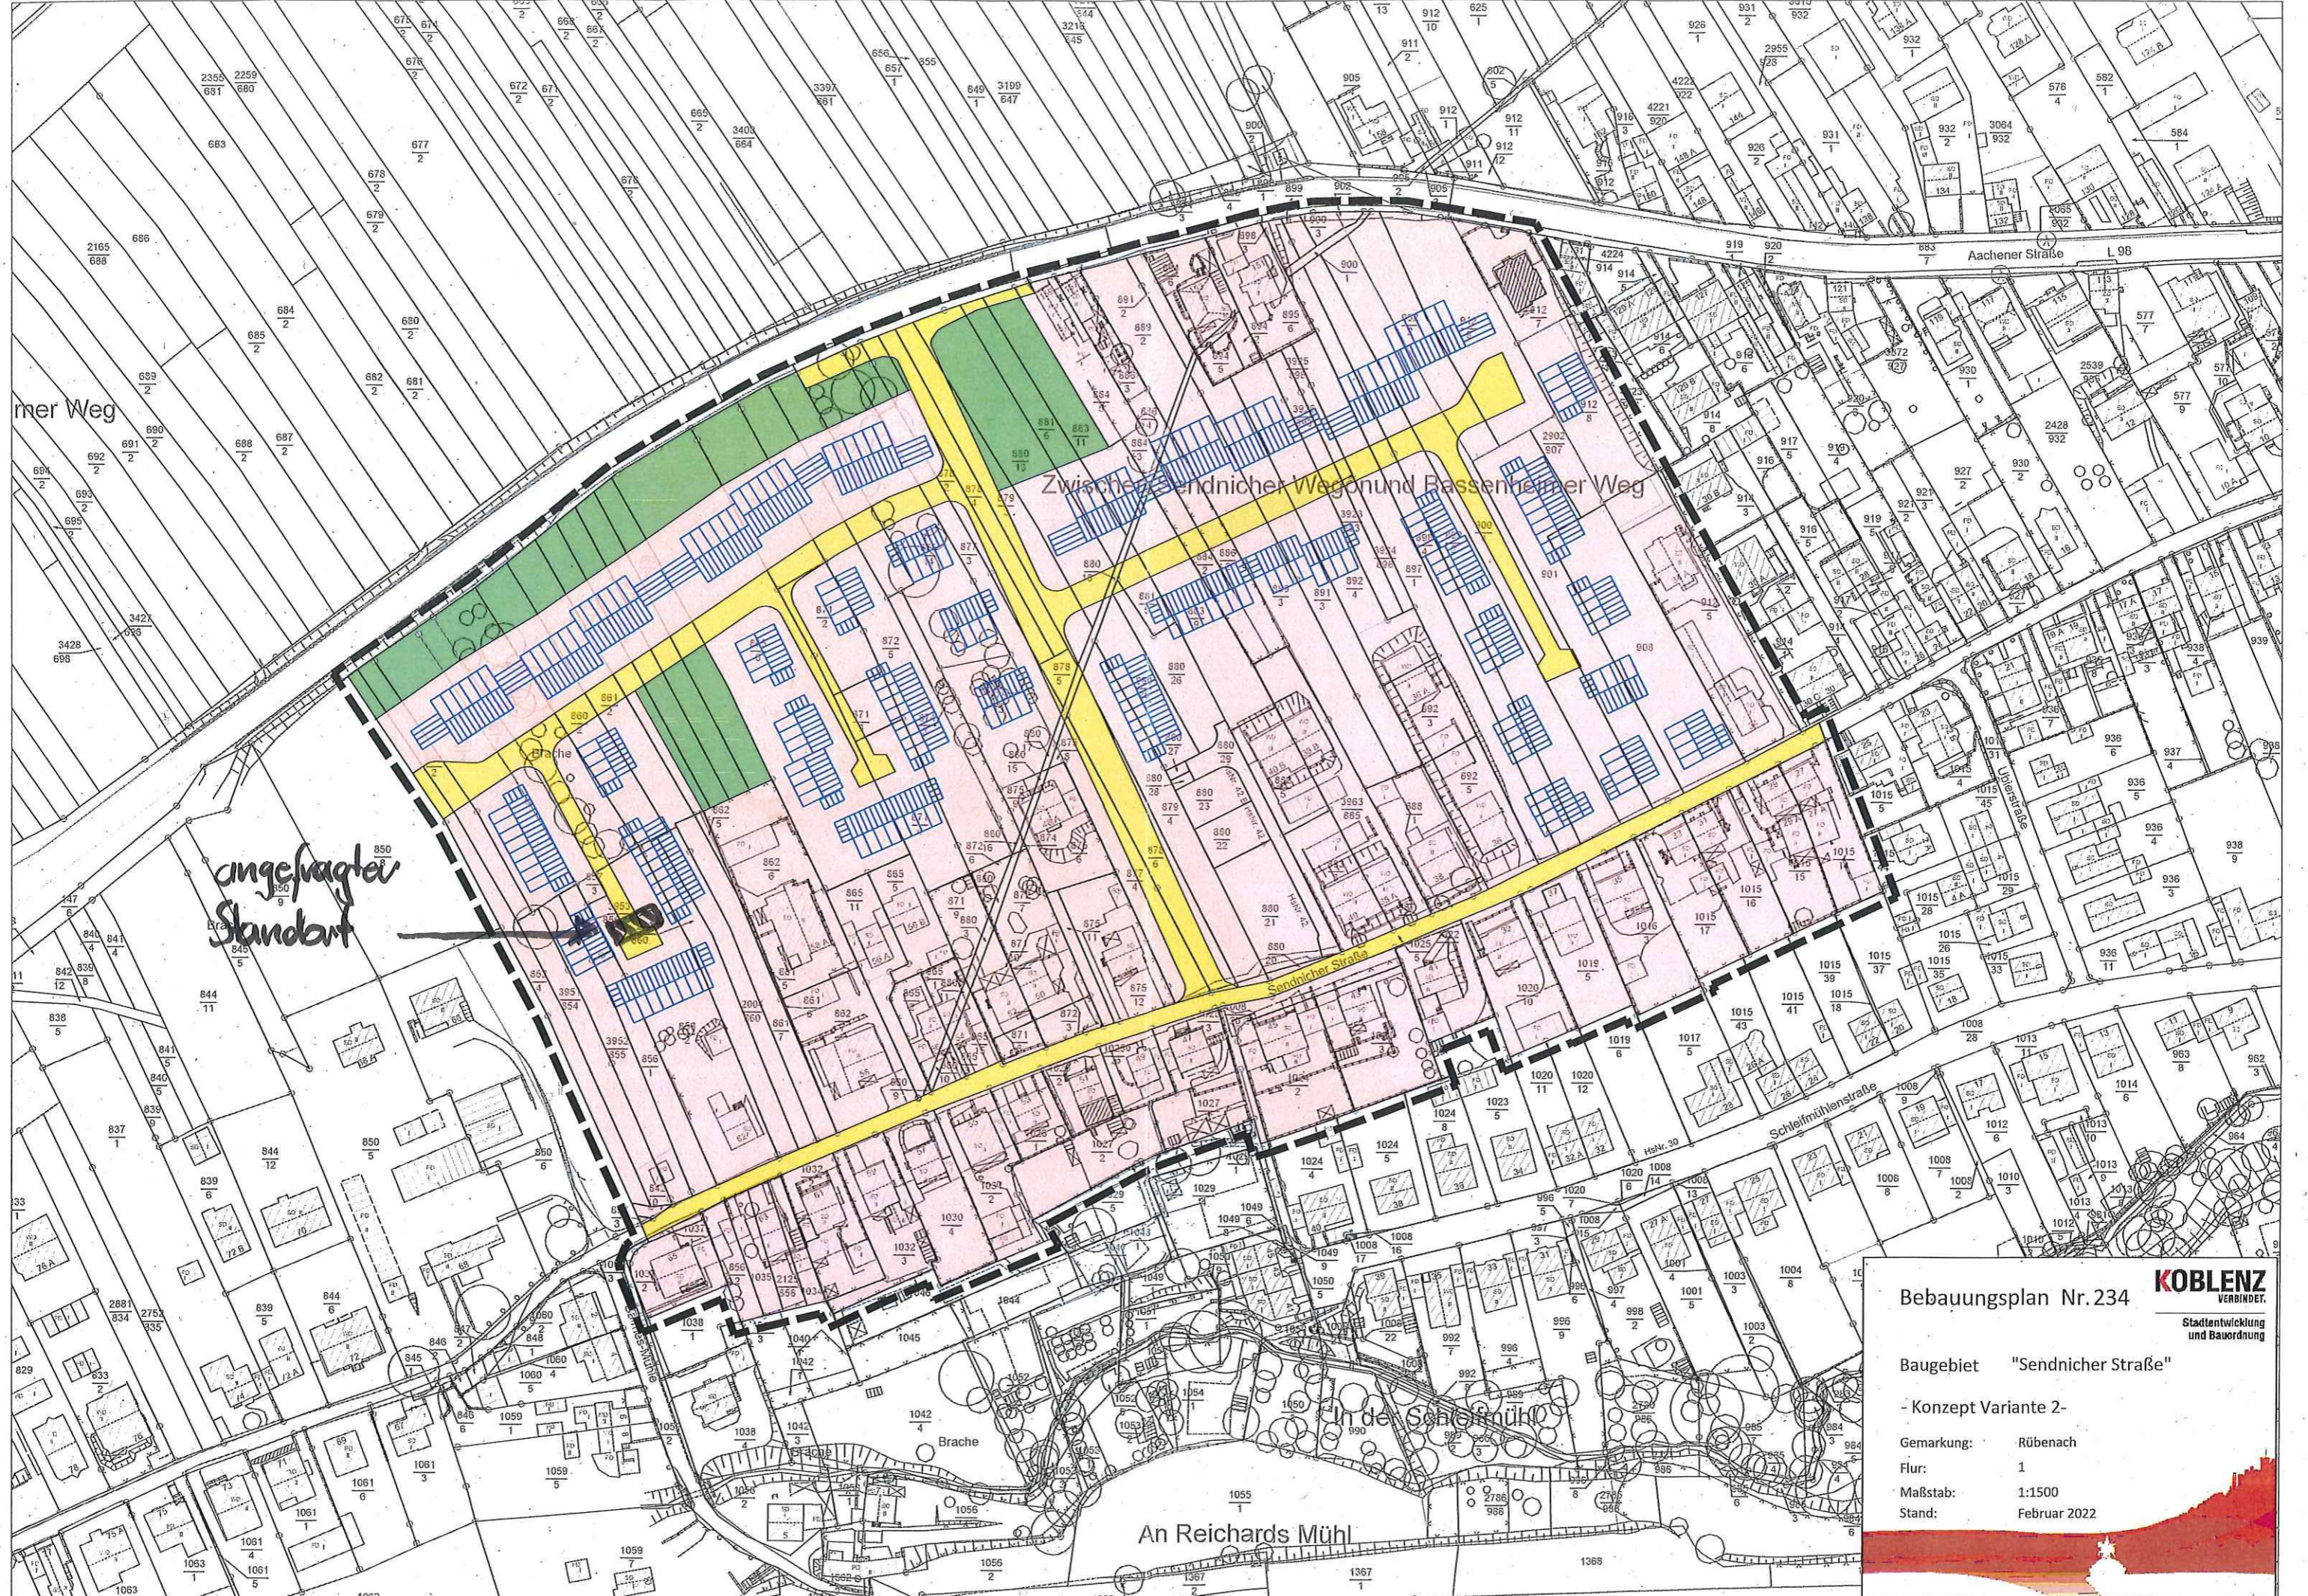

Baugebiet "Sendnicher Straße"

- Konzept Variante 2 -

Gemarkung: Rübenach

Flur: 1

Maßstab: 1:1500

Stand: Februar 2022

