

Stadtverwaltung Koblenz

-- nur für den internen Gebrauch --

K620707

NRA62070


Gemarkung: Arenberg

Flur : 2

27.07.2010

Flurstück : 149/19

ungefährender Maßstab: 1 : 1000

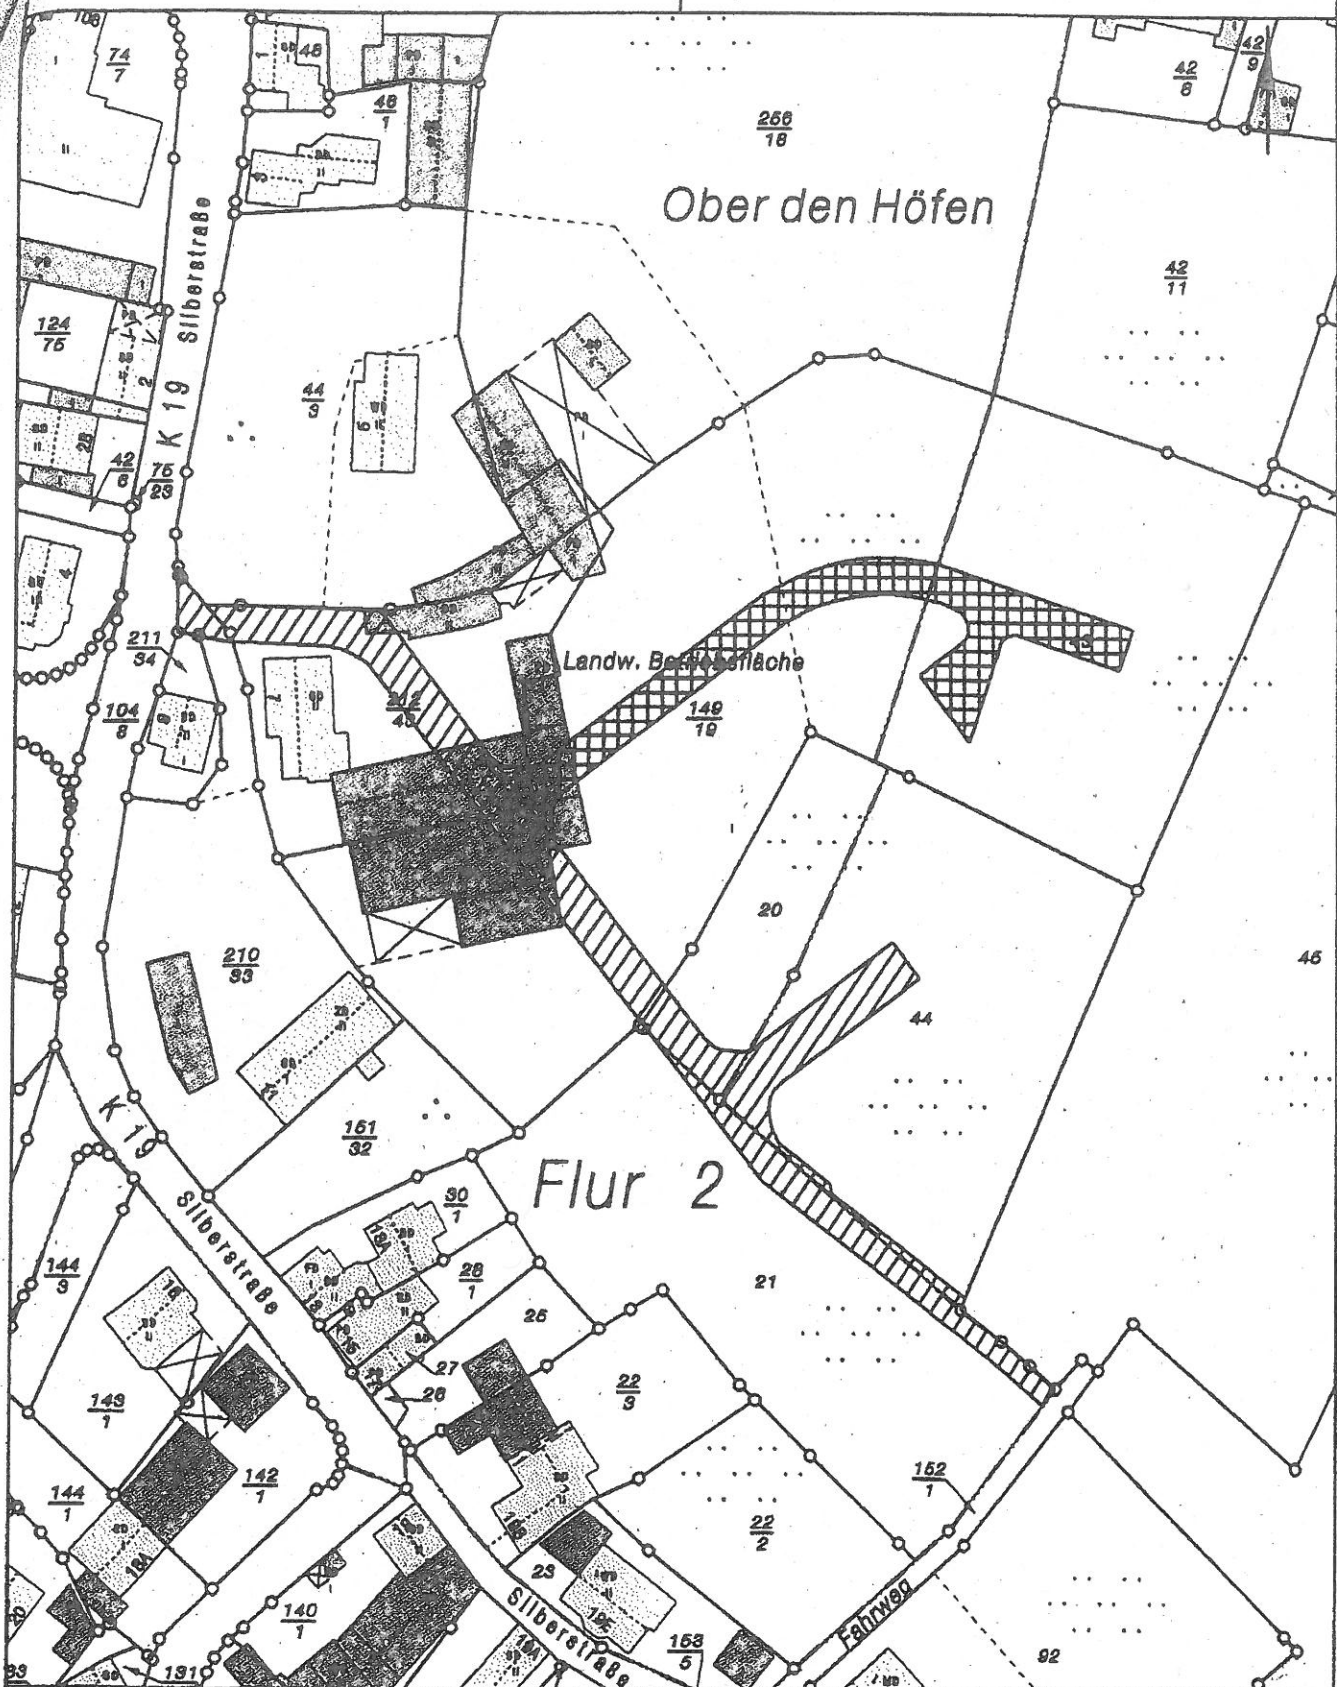

Bestand: Liegenschaftskarte der Vermessungs- und Katasterverwaltung. Die Gemarkungsbereiche entsprechen nicht der definitiven Vollgemarkung nach Landesordnung. Vervielfältigungen für eigene, nicht gewerbliche Zwecke zugelassen. Vervielfältigungen für andere Zwecke, Veröffentlichungen oder deren Weitergabe an Dritte nur mit Genehmigung.