




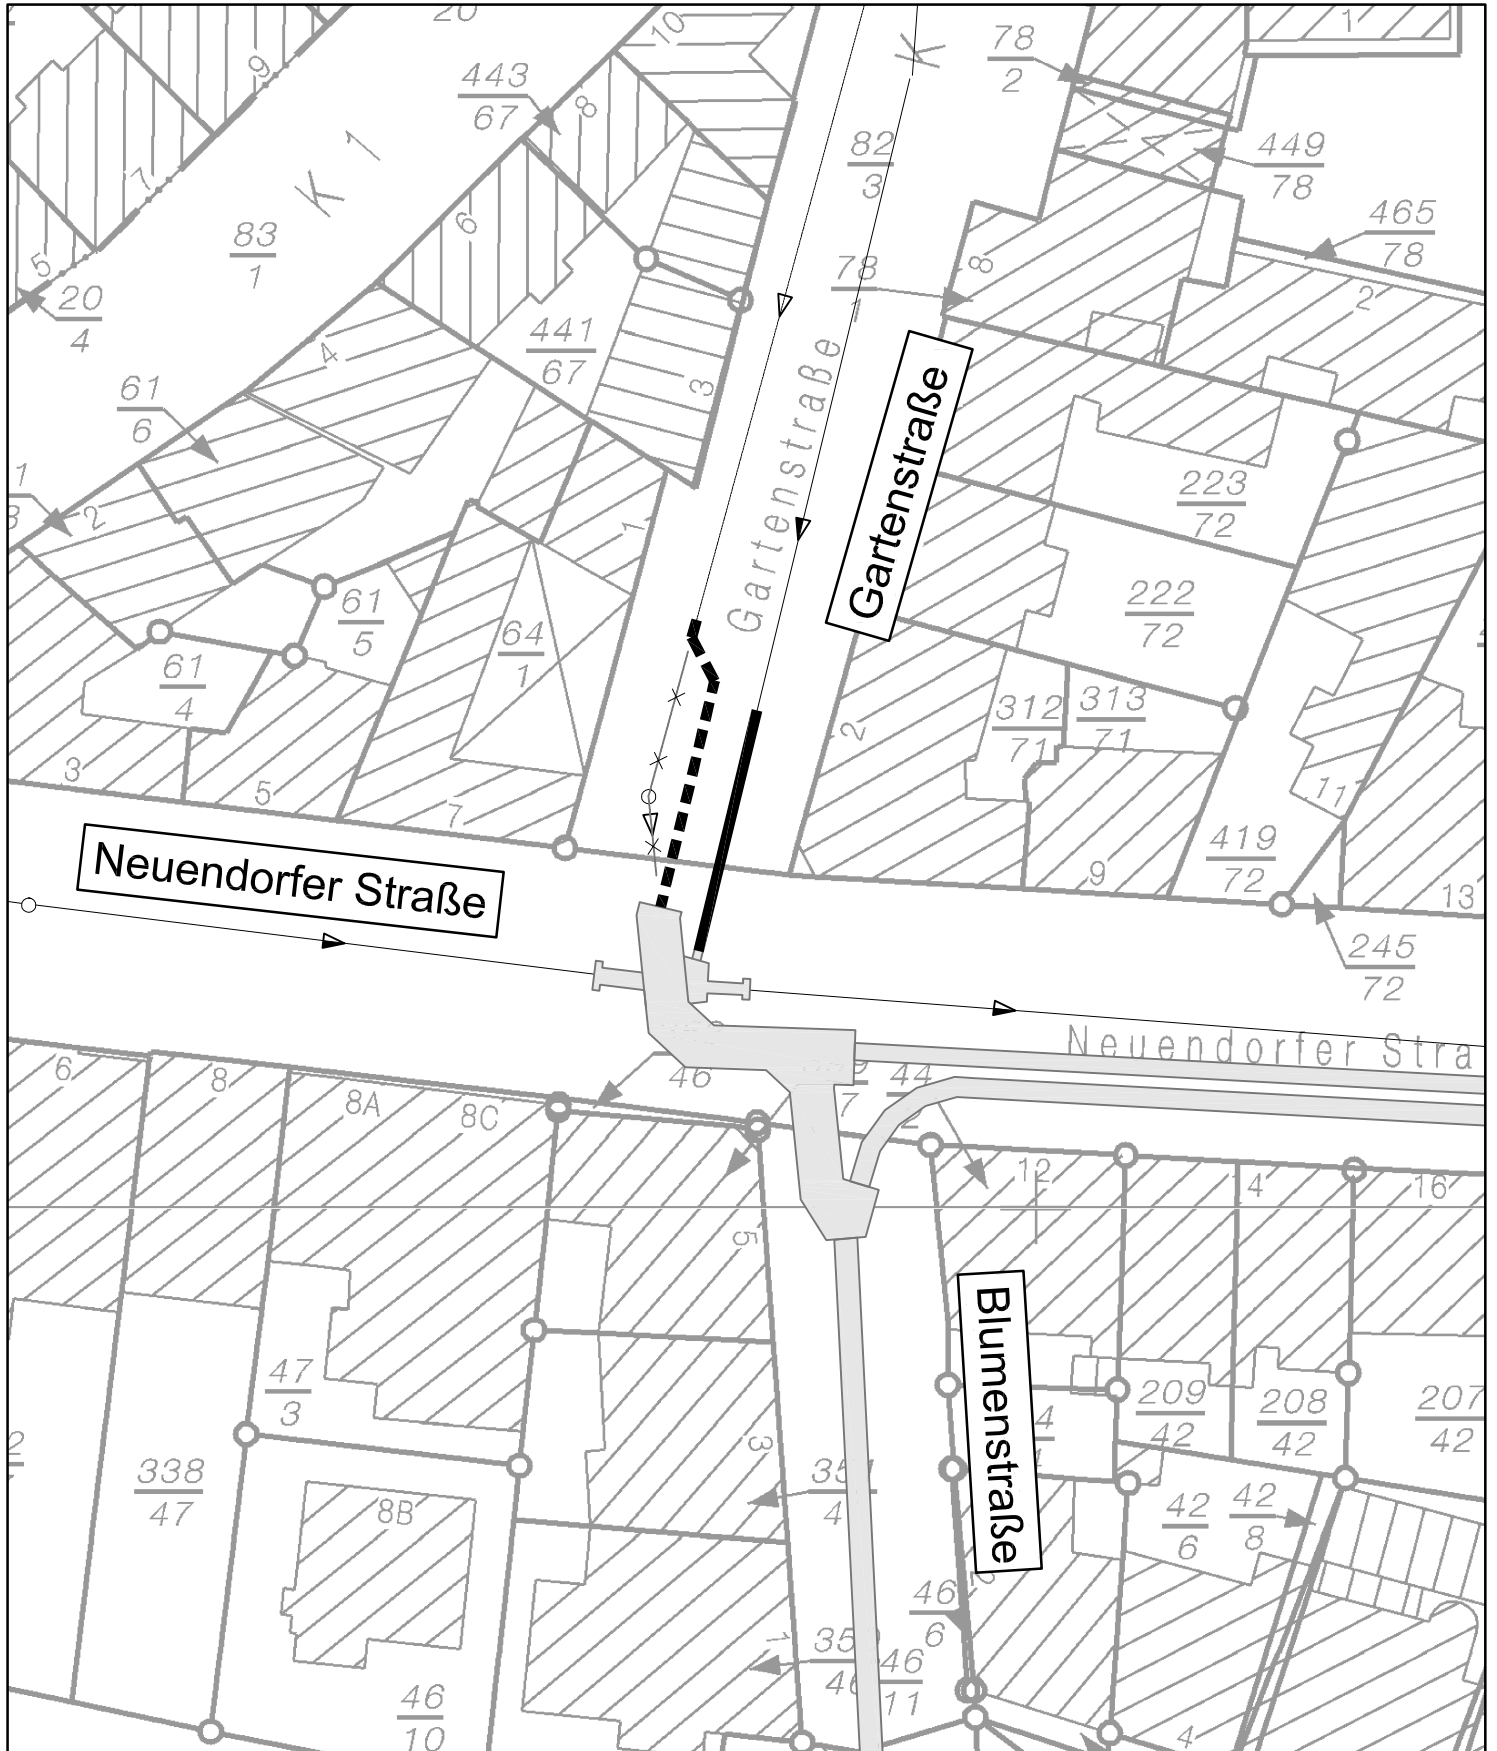


# Übersichtsplan

## Erneuerung des MW und RW Kanals in der Gartenstraße



### LEGENDE:

-  Kanalbestand
-  Kanalbestand (wird außer Betrieb genommen)
-  Umbau der Entwässerungsanlagen im Zuge der Hochwasserschutzmaßnahme
-  Erneuerung des MW-Kanals
-  Erneuerung des RW-Kanals