


Übersichtsplan Kanalerneuerung/-sanierung Kolonnenweg und Buckerplatz

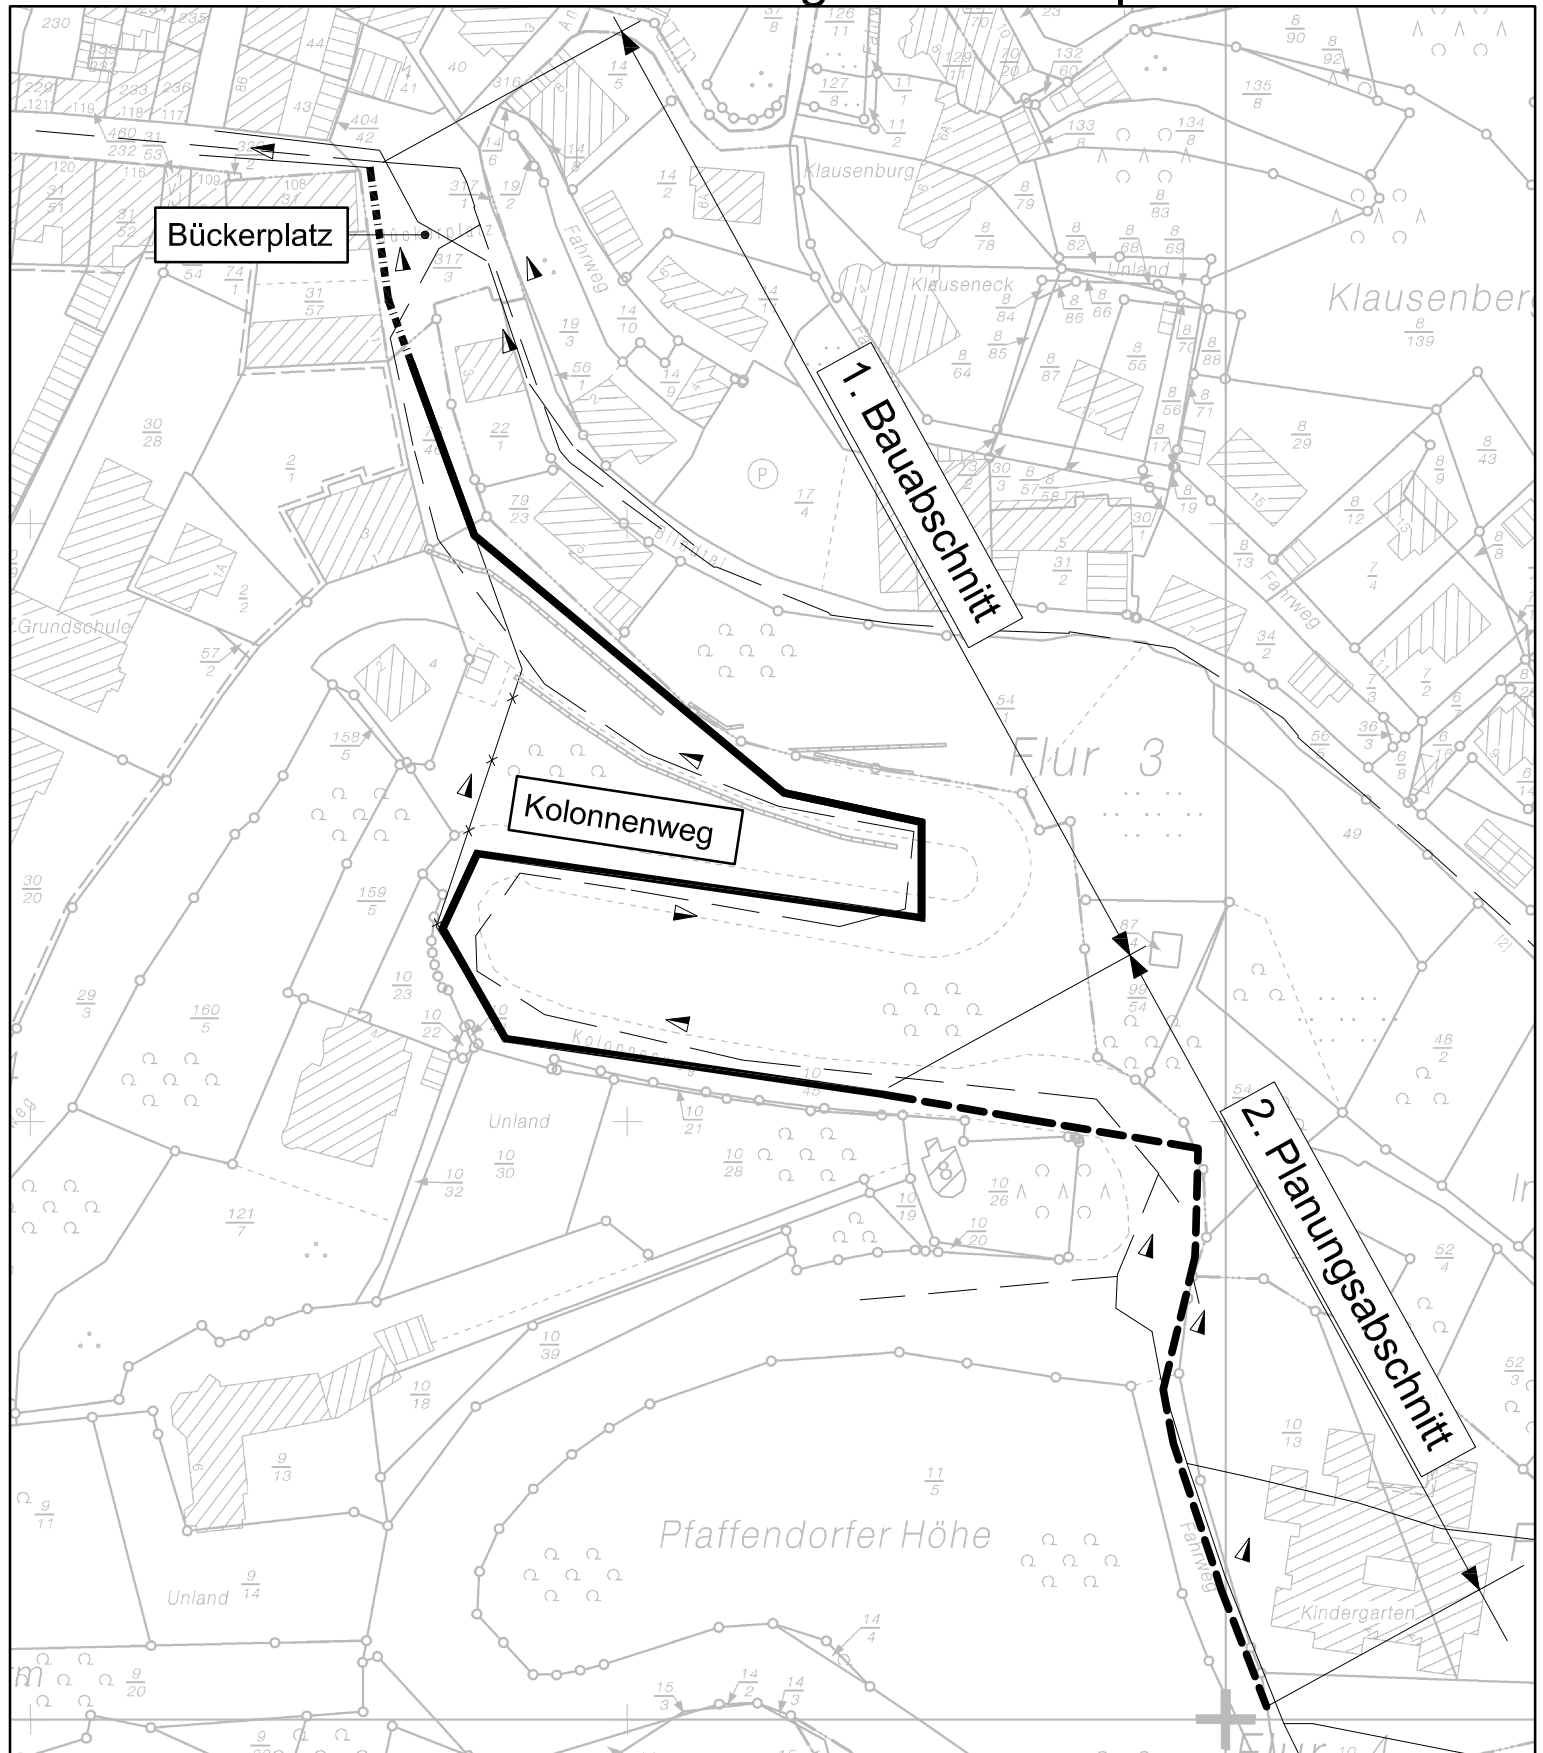

- Kanalbestand
- gepl. Mischwasserkanal 1. BA
- - - - - gepl. Inlinersanierung 1. BA
- - - - - 2. Planungsabschnitt