

Stadtverwaltung Koblenz

-- nur für den internen Gebrauch --


Gemarkung : Koblenz

Flur : 8

Flurstück : 599/1

ungefährer Maßstab: 1 : 500

18.06.2012

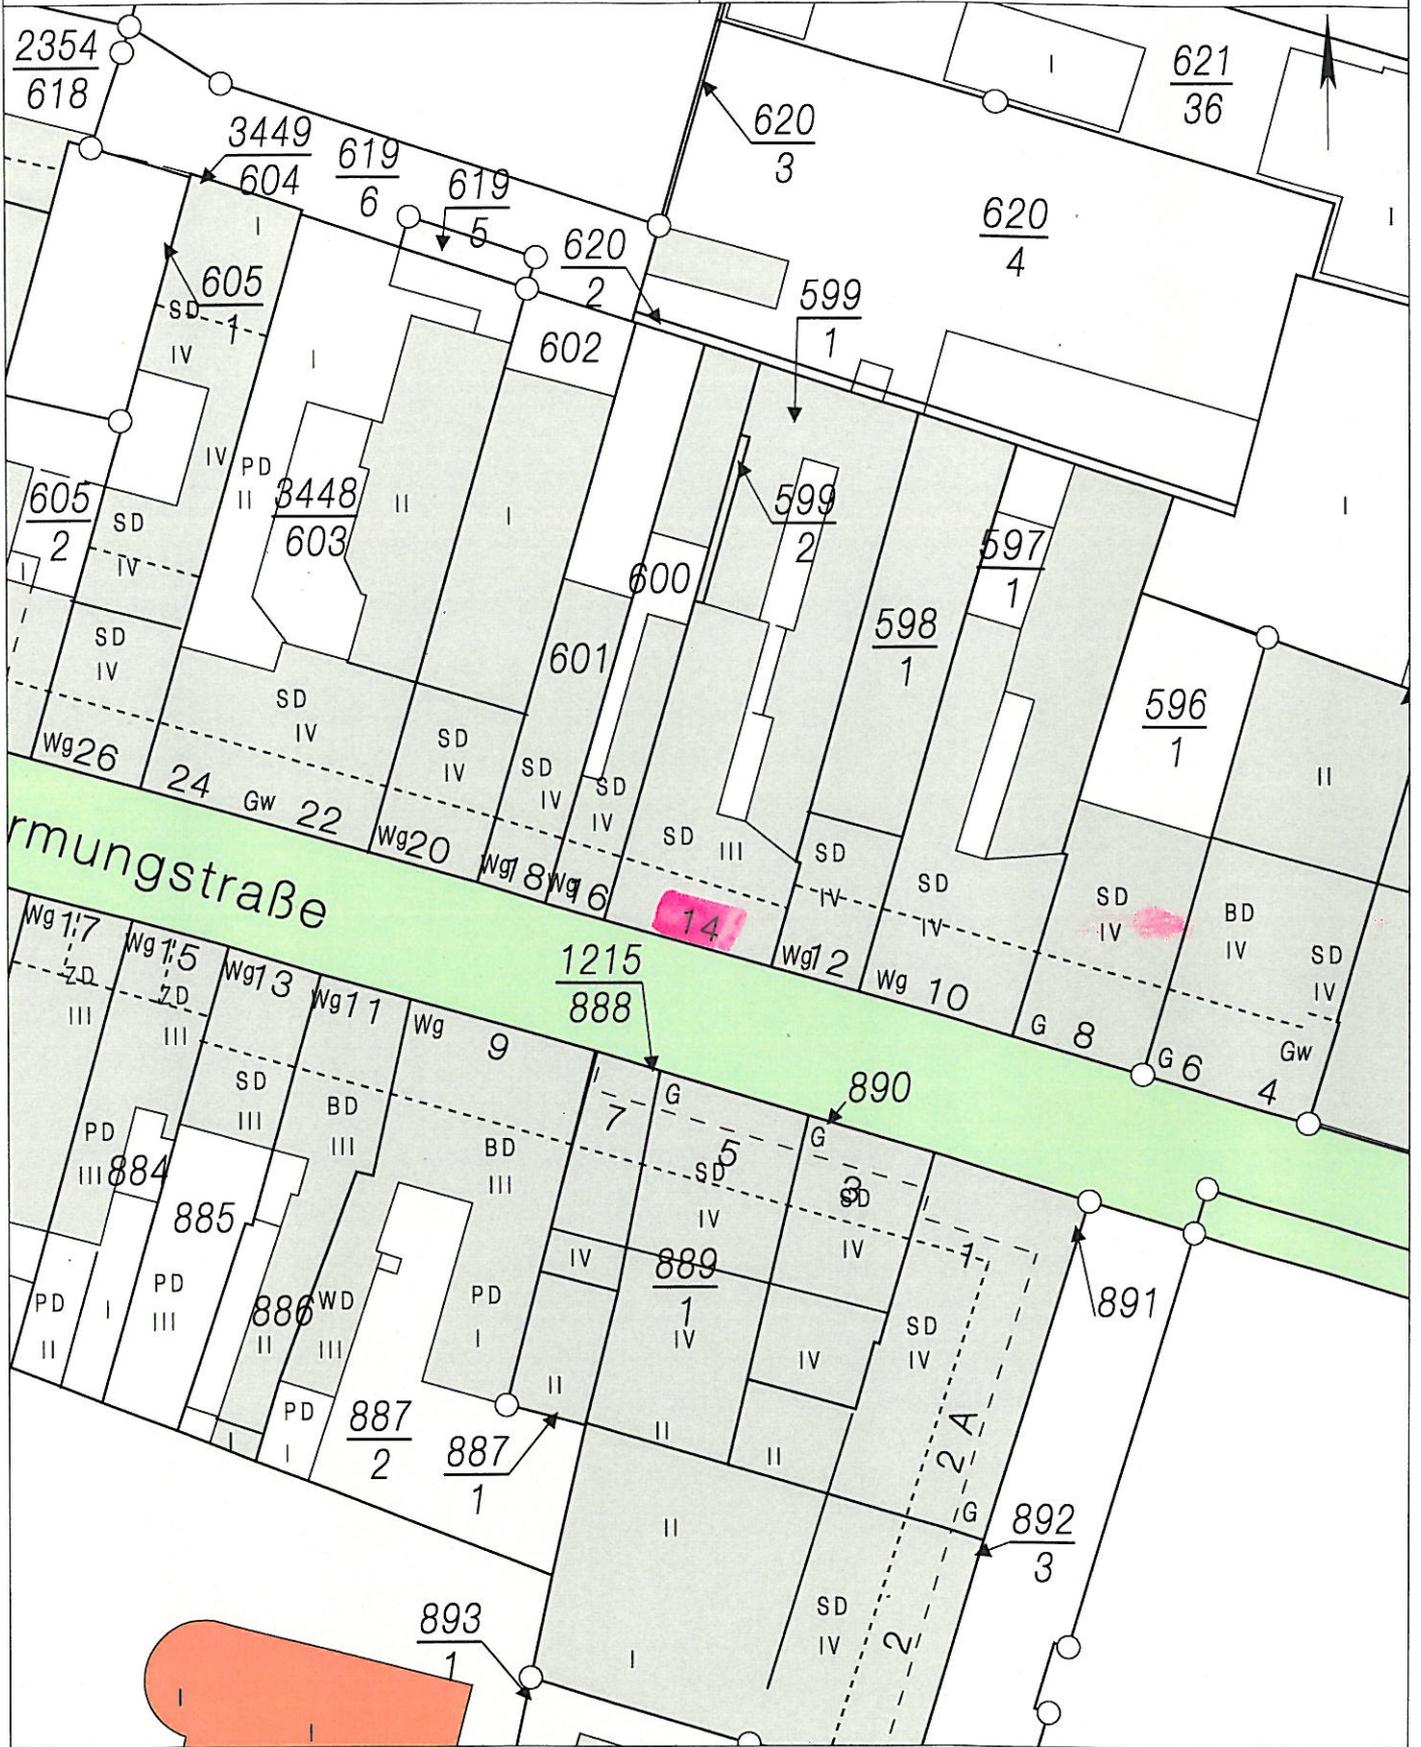

Basiskarte: Liegenschaftskarte der Vermessungs- und Katasterverwaltung. - Die Geschossangaben entsprechen nicht der Definition Vollgeschoss nach Landesbauordnung.
Vervielfältigungen für eigene, nicht gewerbliche Zwecke zugelassen. Vervielfältigungen für andere Zwecke, Veröffentlichungen oder deren Weitergabe an Dritte nur mit Genehmigung.