


1/48

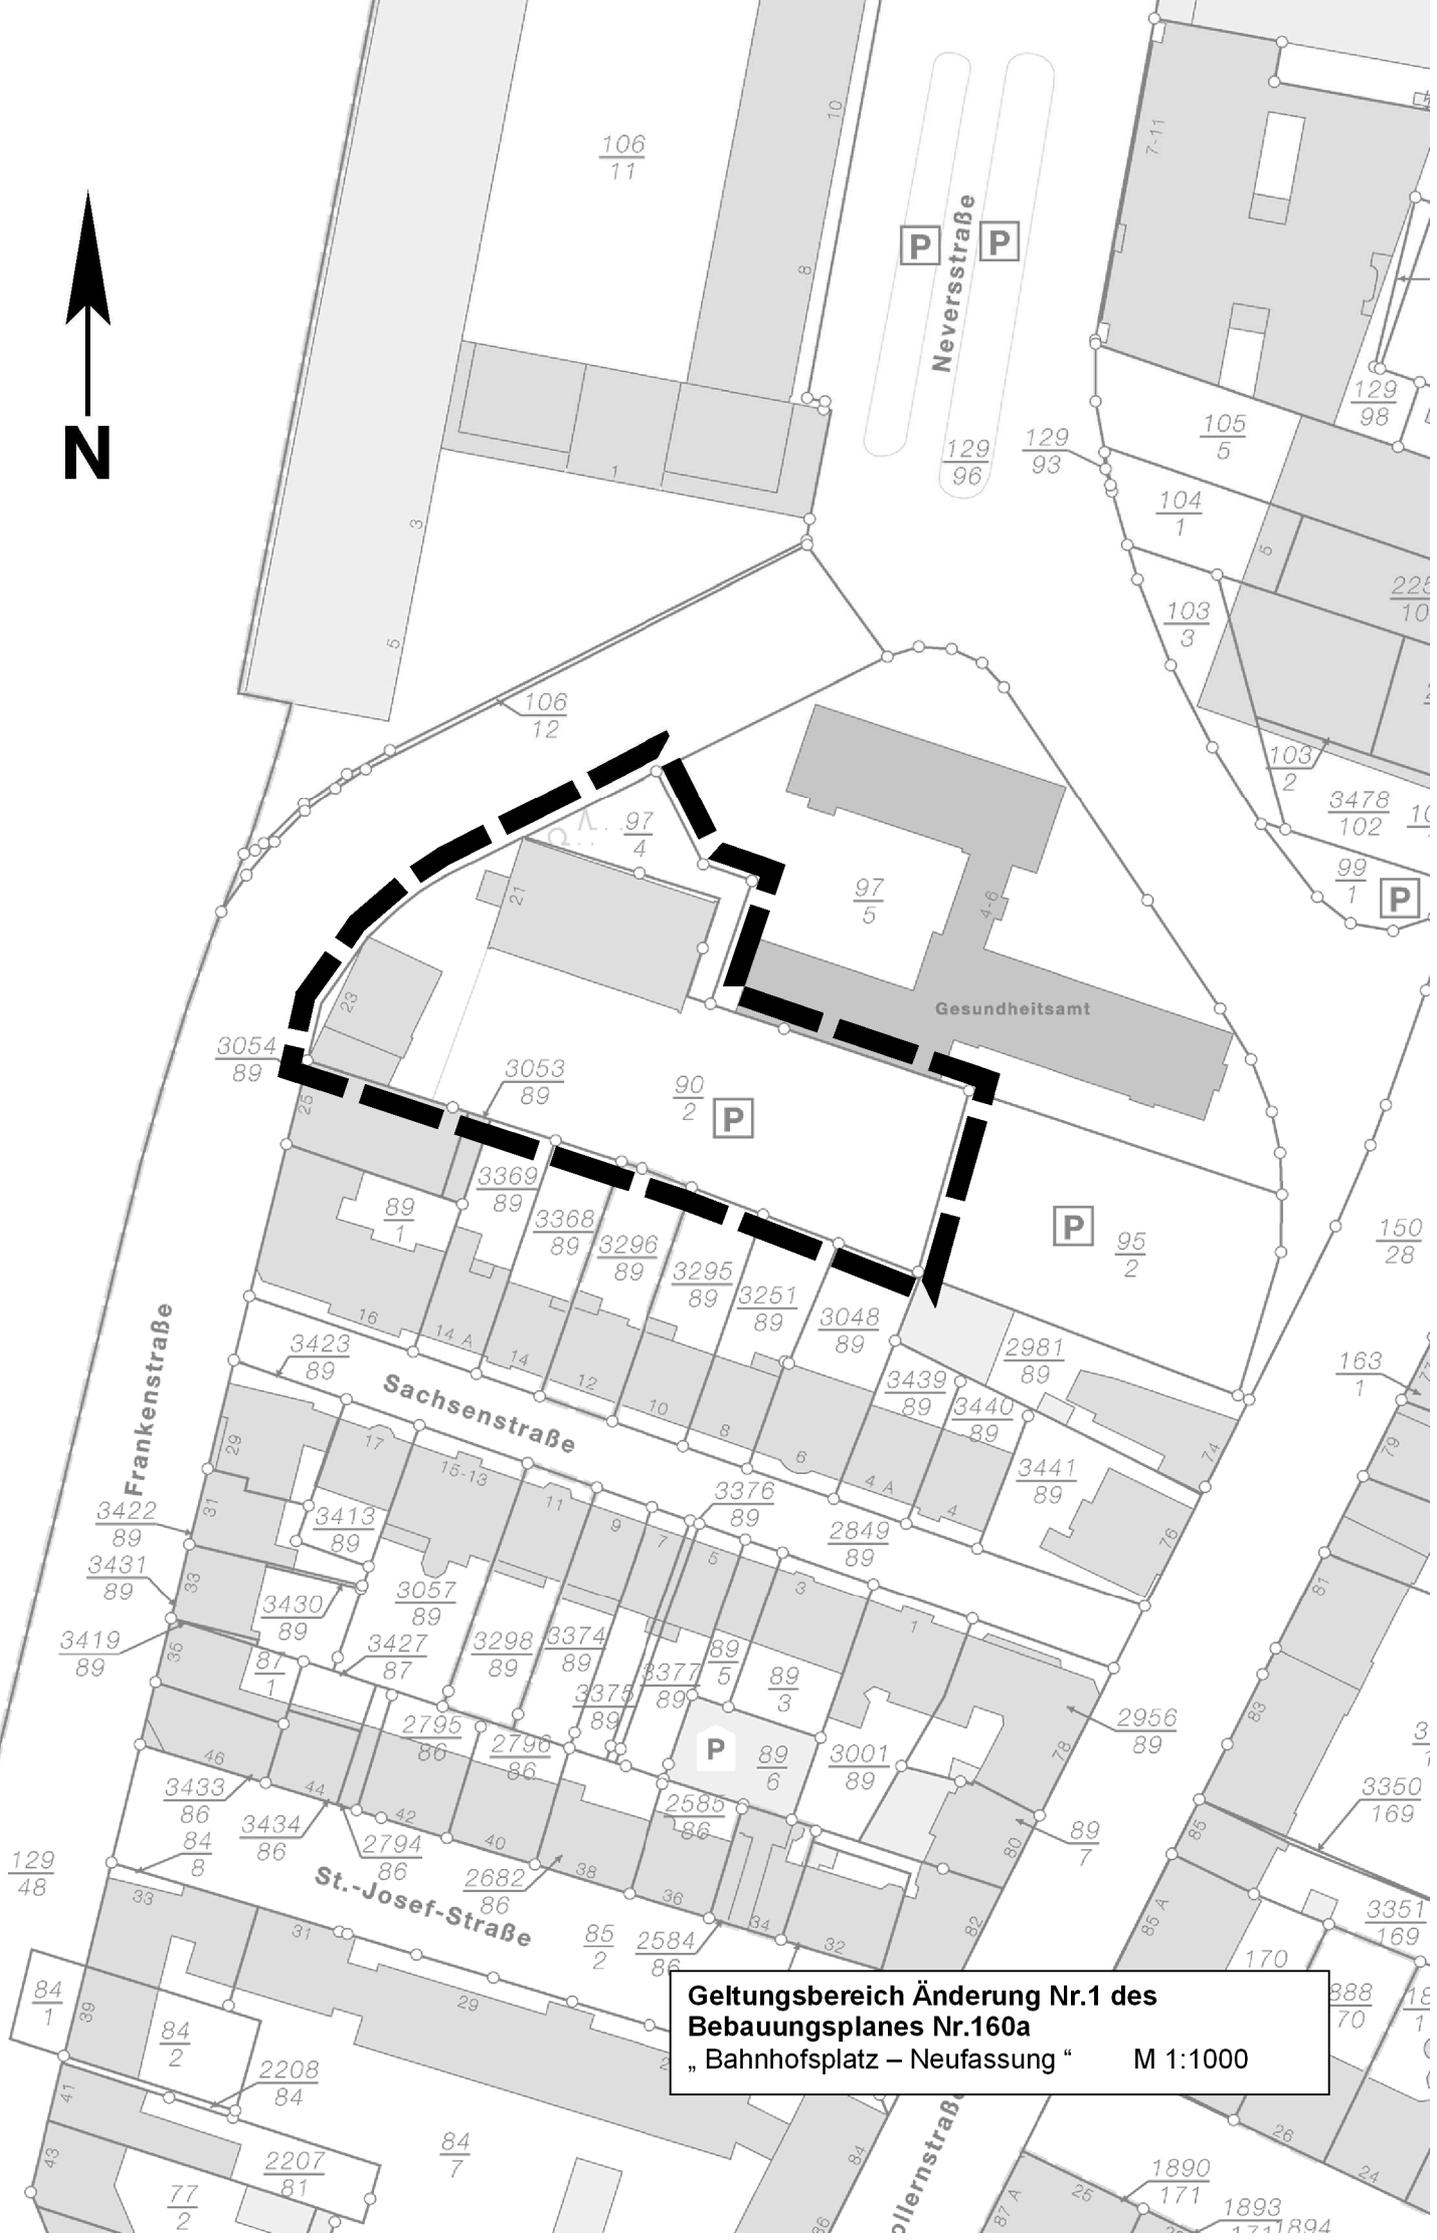

**Geltungsbereich Änderung Nr.1 des
Bebauungsplanes Nr.160a
„Bahnhofplatz – Neufassung“** M 1:1000