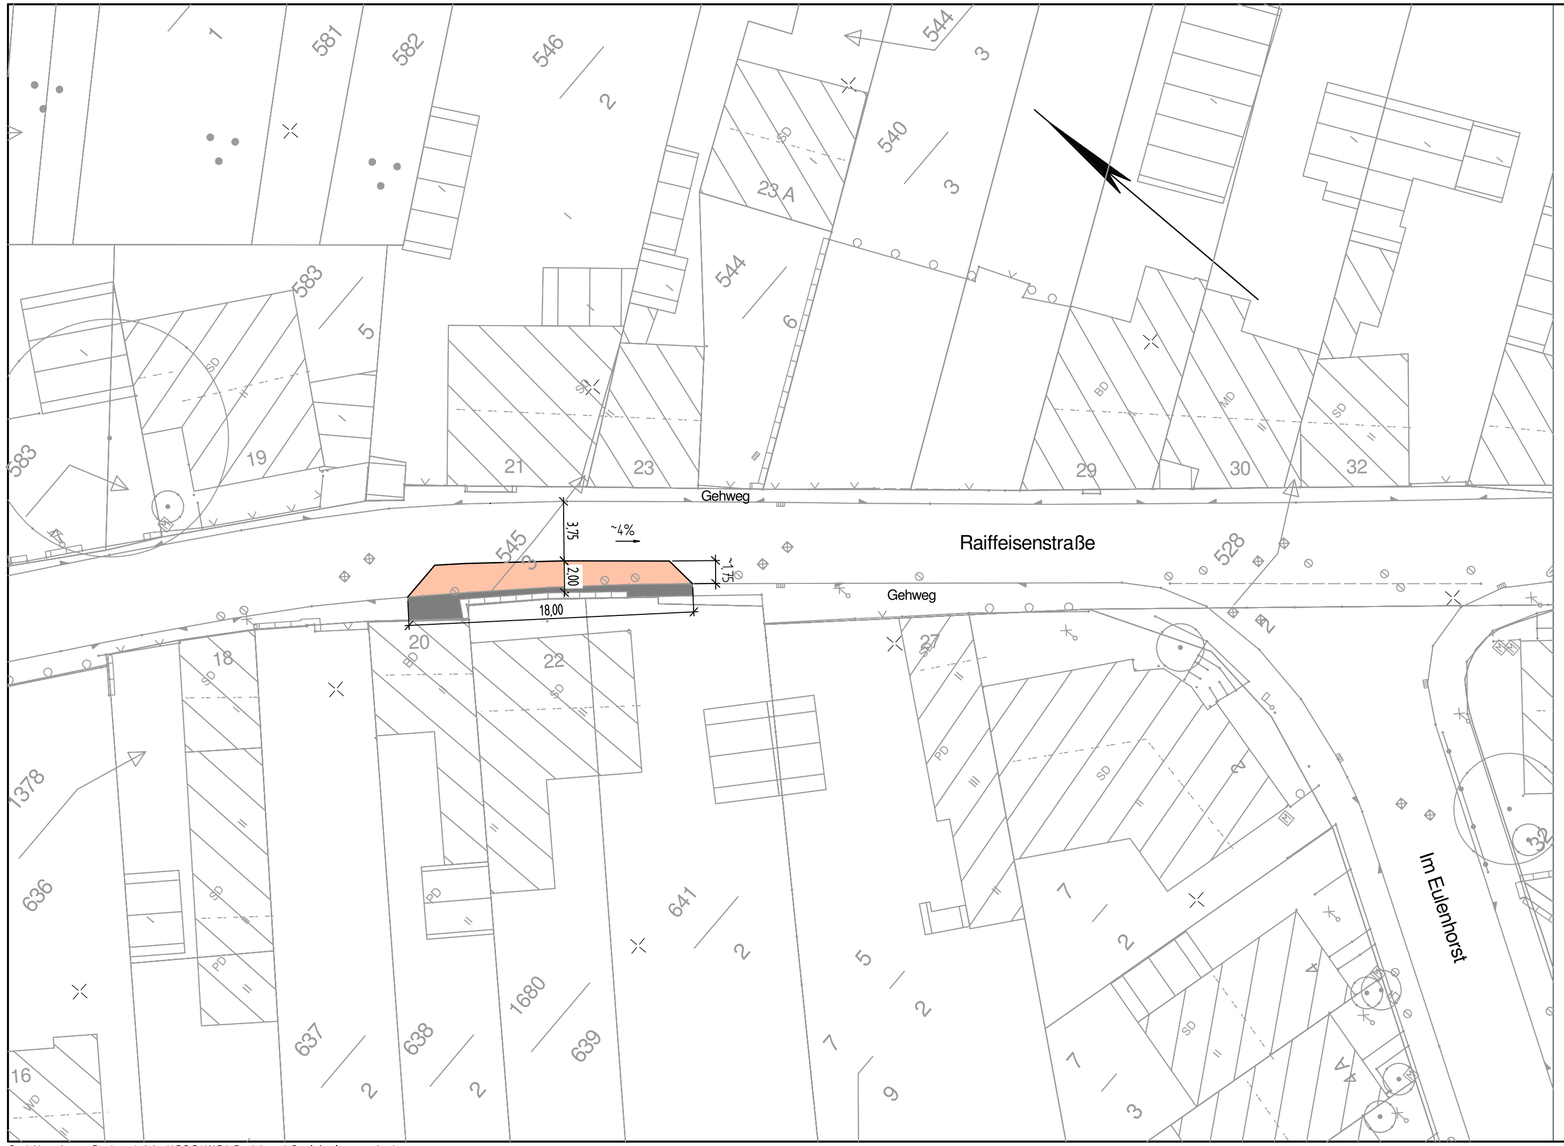

Stadt Koblenz

Tiefbauamt

Fachamt

Projekt

Geschwindigkeitsreduzierende Maßnahmen
in der Raiffeisenstraße in KO-Metternich

Titel	Maßstab
Lageplan	1:250
Koblenz,	Plan-Nr.: 18.01 / 03.13 / 02.02
	Bearbeiter: Faller

Amt	35	36	61	62	65	66	67	80	85			
gesehen												
abgestimmt												

Ausschuss	am	Ergebnis	am	Ergebnis
ALB FB4				
.....				
.....				
FBA IV				
HuFA				
Stadtrat				