


**Stadtverwaltung Koblenz**  
**-- nur für den internen Gebrauch --**

Gemarkung: Metternich  
 Flur : 1  
 Flurstück : 1140/5  
 ungefährrer Maßstab: 1 : 250

30.03.2009

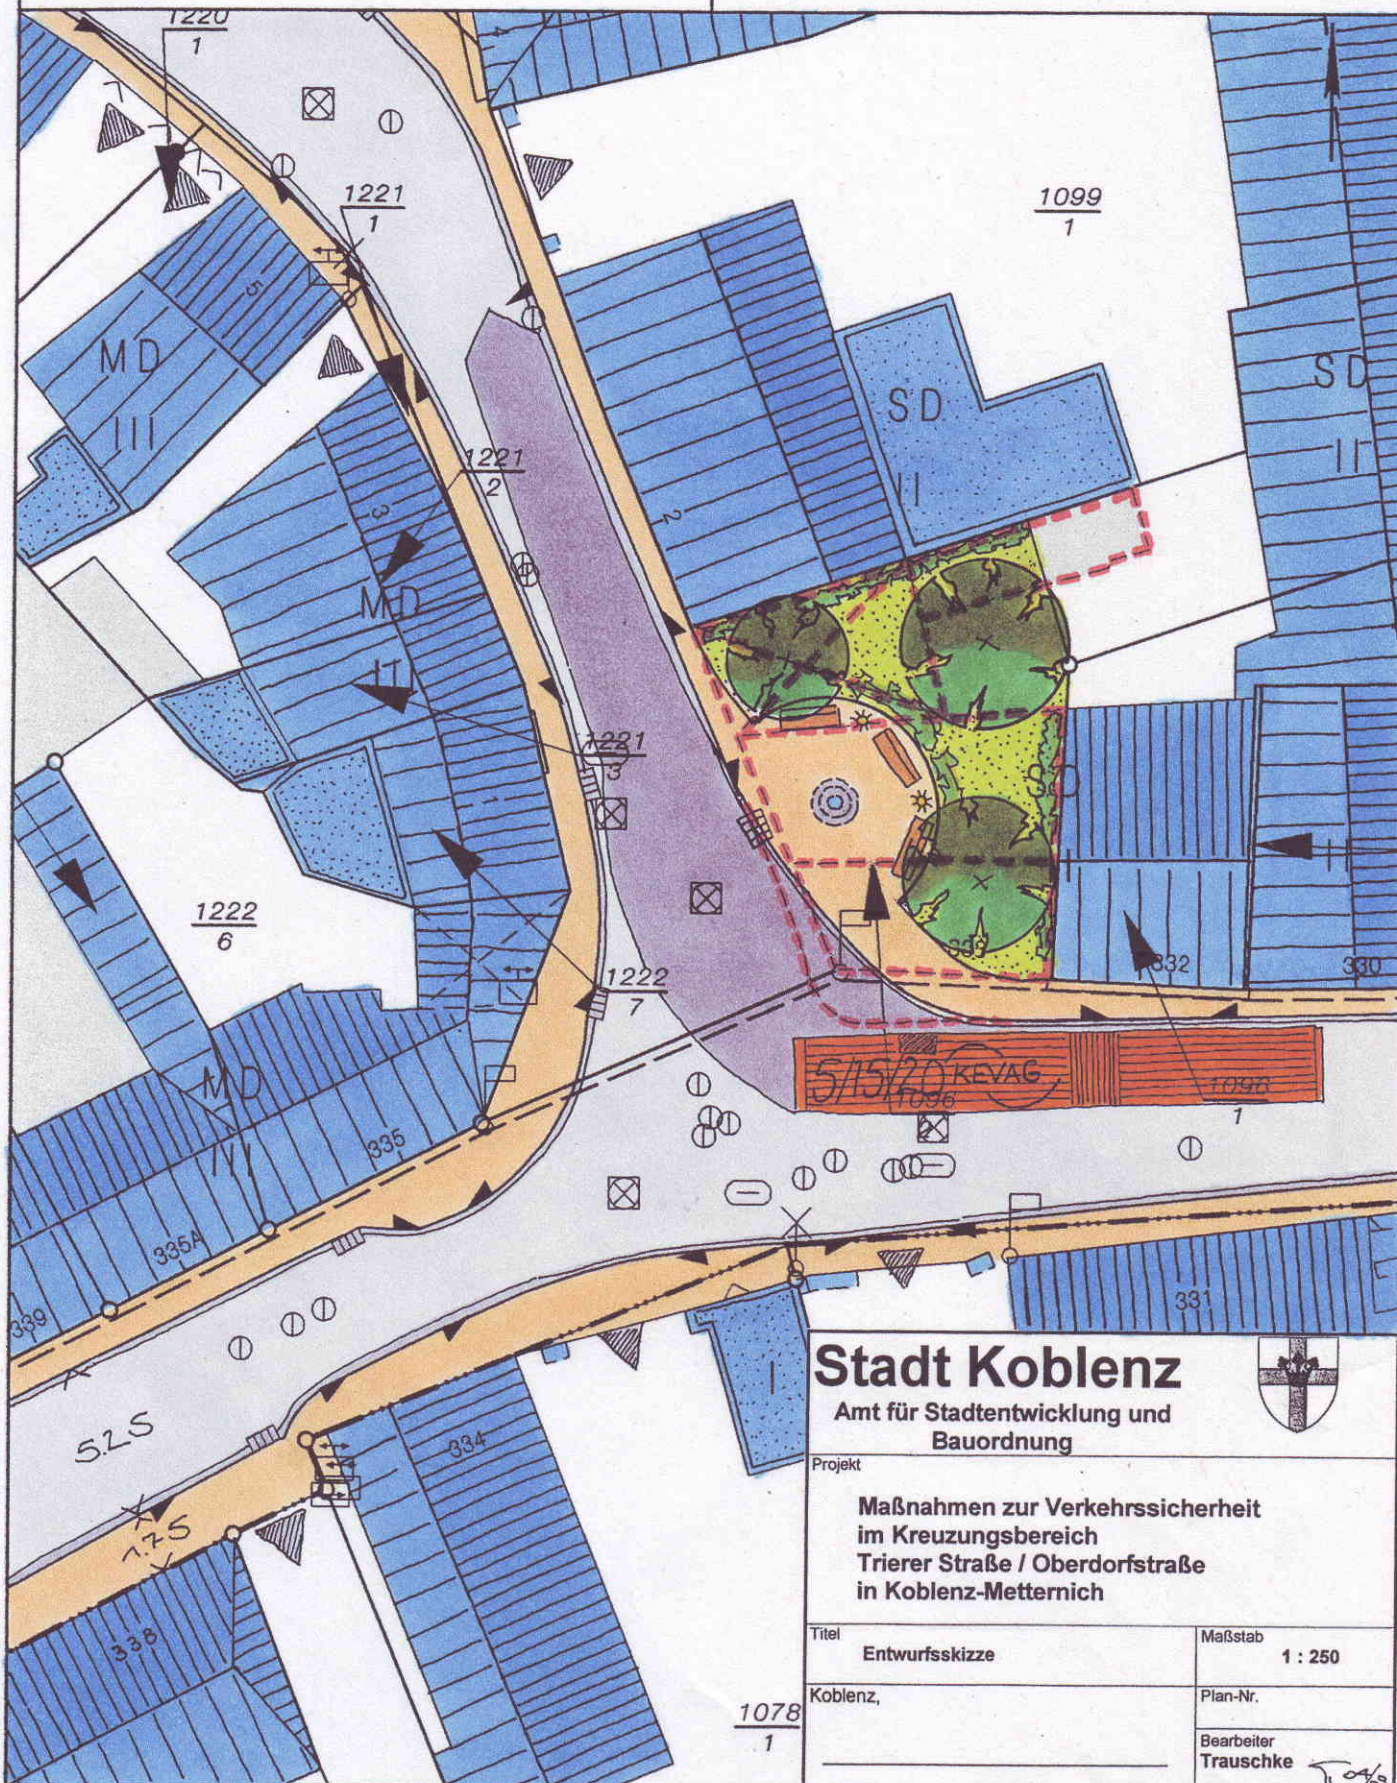

# Stadt Koblenz

Amt für Stadtentwicklung und  
 Bauordnung



Projekt

**Maßnahmen zur Verkehrssicherheit  
 im Kreuzungsbereich  
 Trierer Straße / Oberdorfstraße  
 in Koblenz-Metternich**

Titel

Entwurfsskizze

Maßstab

1 : 250

Koblenz,

Plan-Nr.

Bearbeiter  
 Trauschke

11.04.09

Basiskarte: Liegenschaftskarte der Vermessungs- und Katasterverwaltung. - Die Geschossangaben entsprechen nicht der Definition Vollgeschoss nach Landesbauordnung.  
 Vervielfältigungen für eigene, nicht gewerbliche Zwecke zugelassen. Vervielfältigungen für andere Zwecke, Veröffentlichungen oder deren Weitergabe an Dritte nur mit Genehmigung.



