

Stadtverwaltung Koblenz

-- nur für den internen Gebrauch --

K673010

NRA67051


Gemarkung: Kesselheim

Flur : 4

Flurstück : 41

ungefährer Maßstab: 1 : 500

08.04.2014

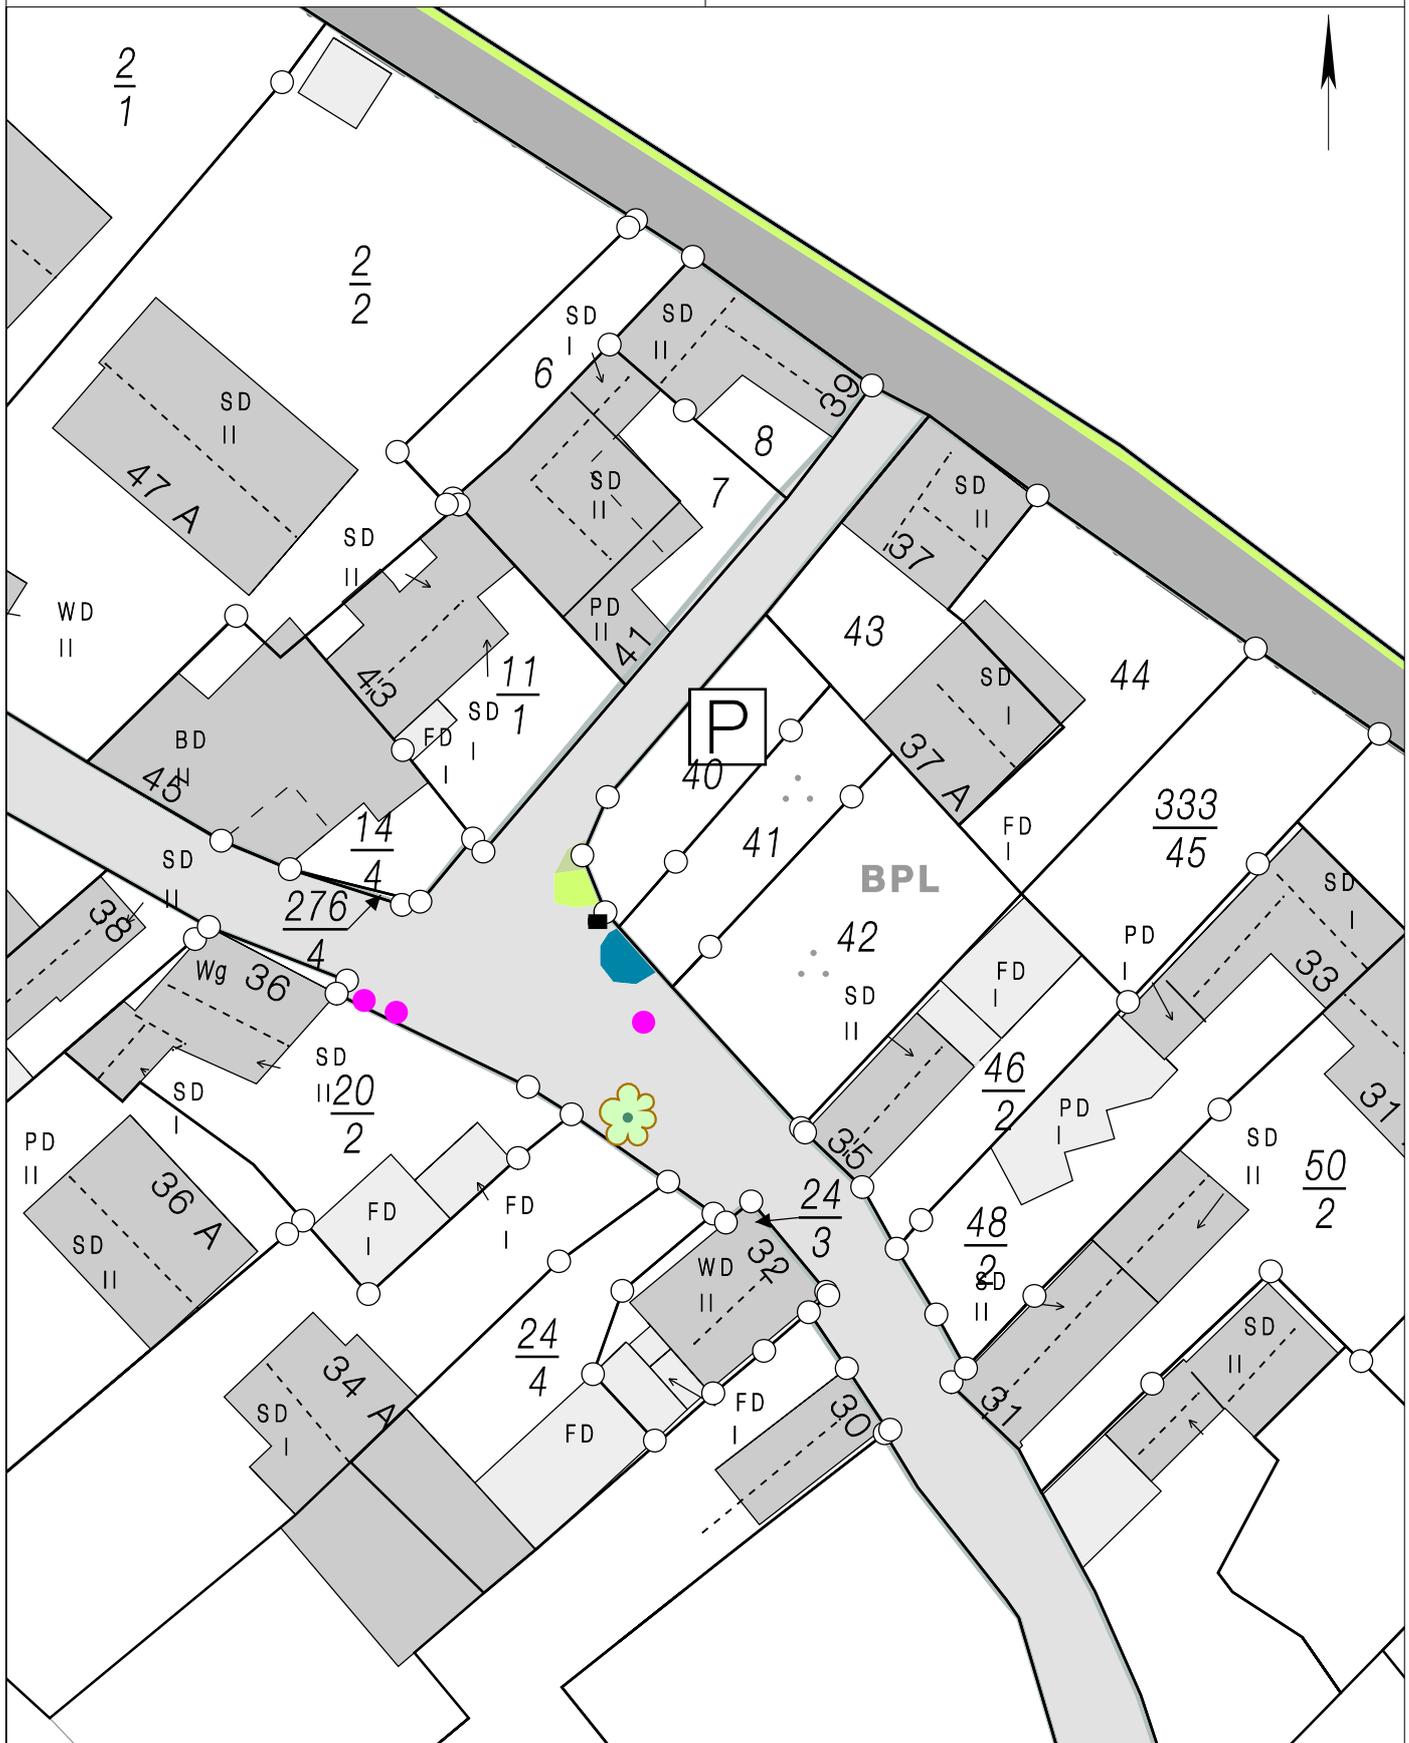

Basiskarte: Liegenschaftskarte der Vermessungs- und Katasterverwaltung. - Die Geschossangaben entsprechen nicht der Definition Vollgeschoss nach Landesbauordnung. Vervielfältigungen für eigene, nicht gewerbliche Zwecke zugelassen. Vervielfältigungen für andere Zwecke, Veröffentlichungen oder deren Weitergabe an Dritte nur mit Genehmigung.