


# Neuendorf

## Flur 7

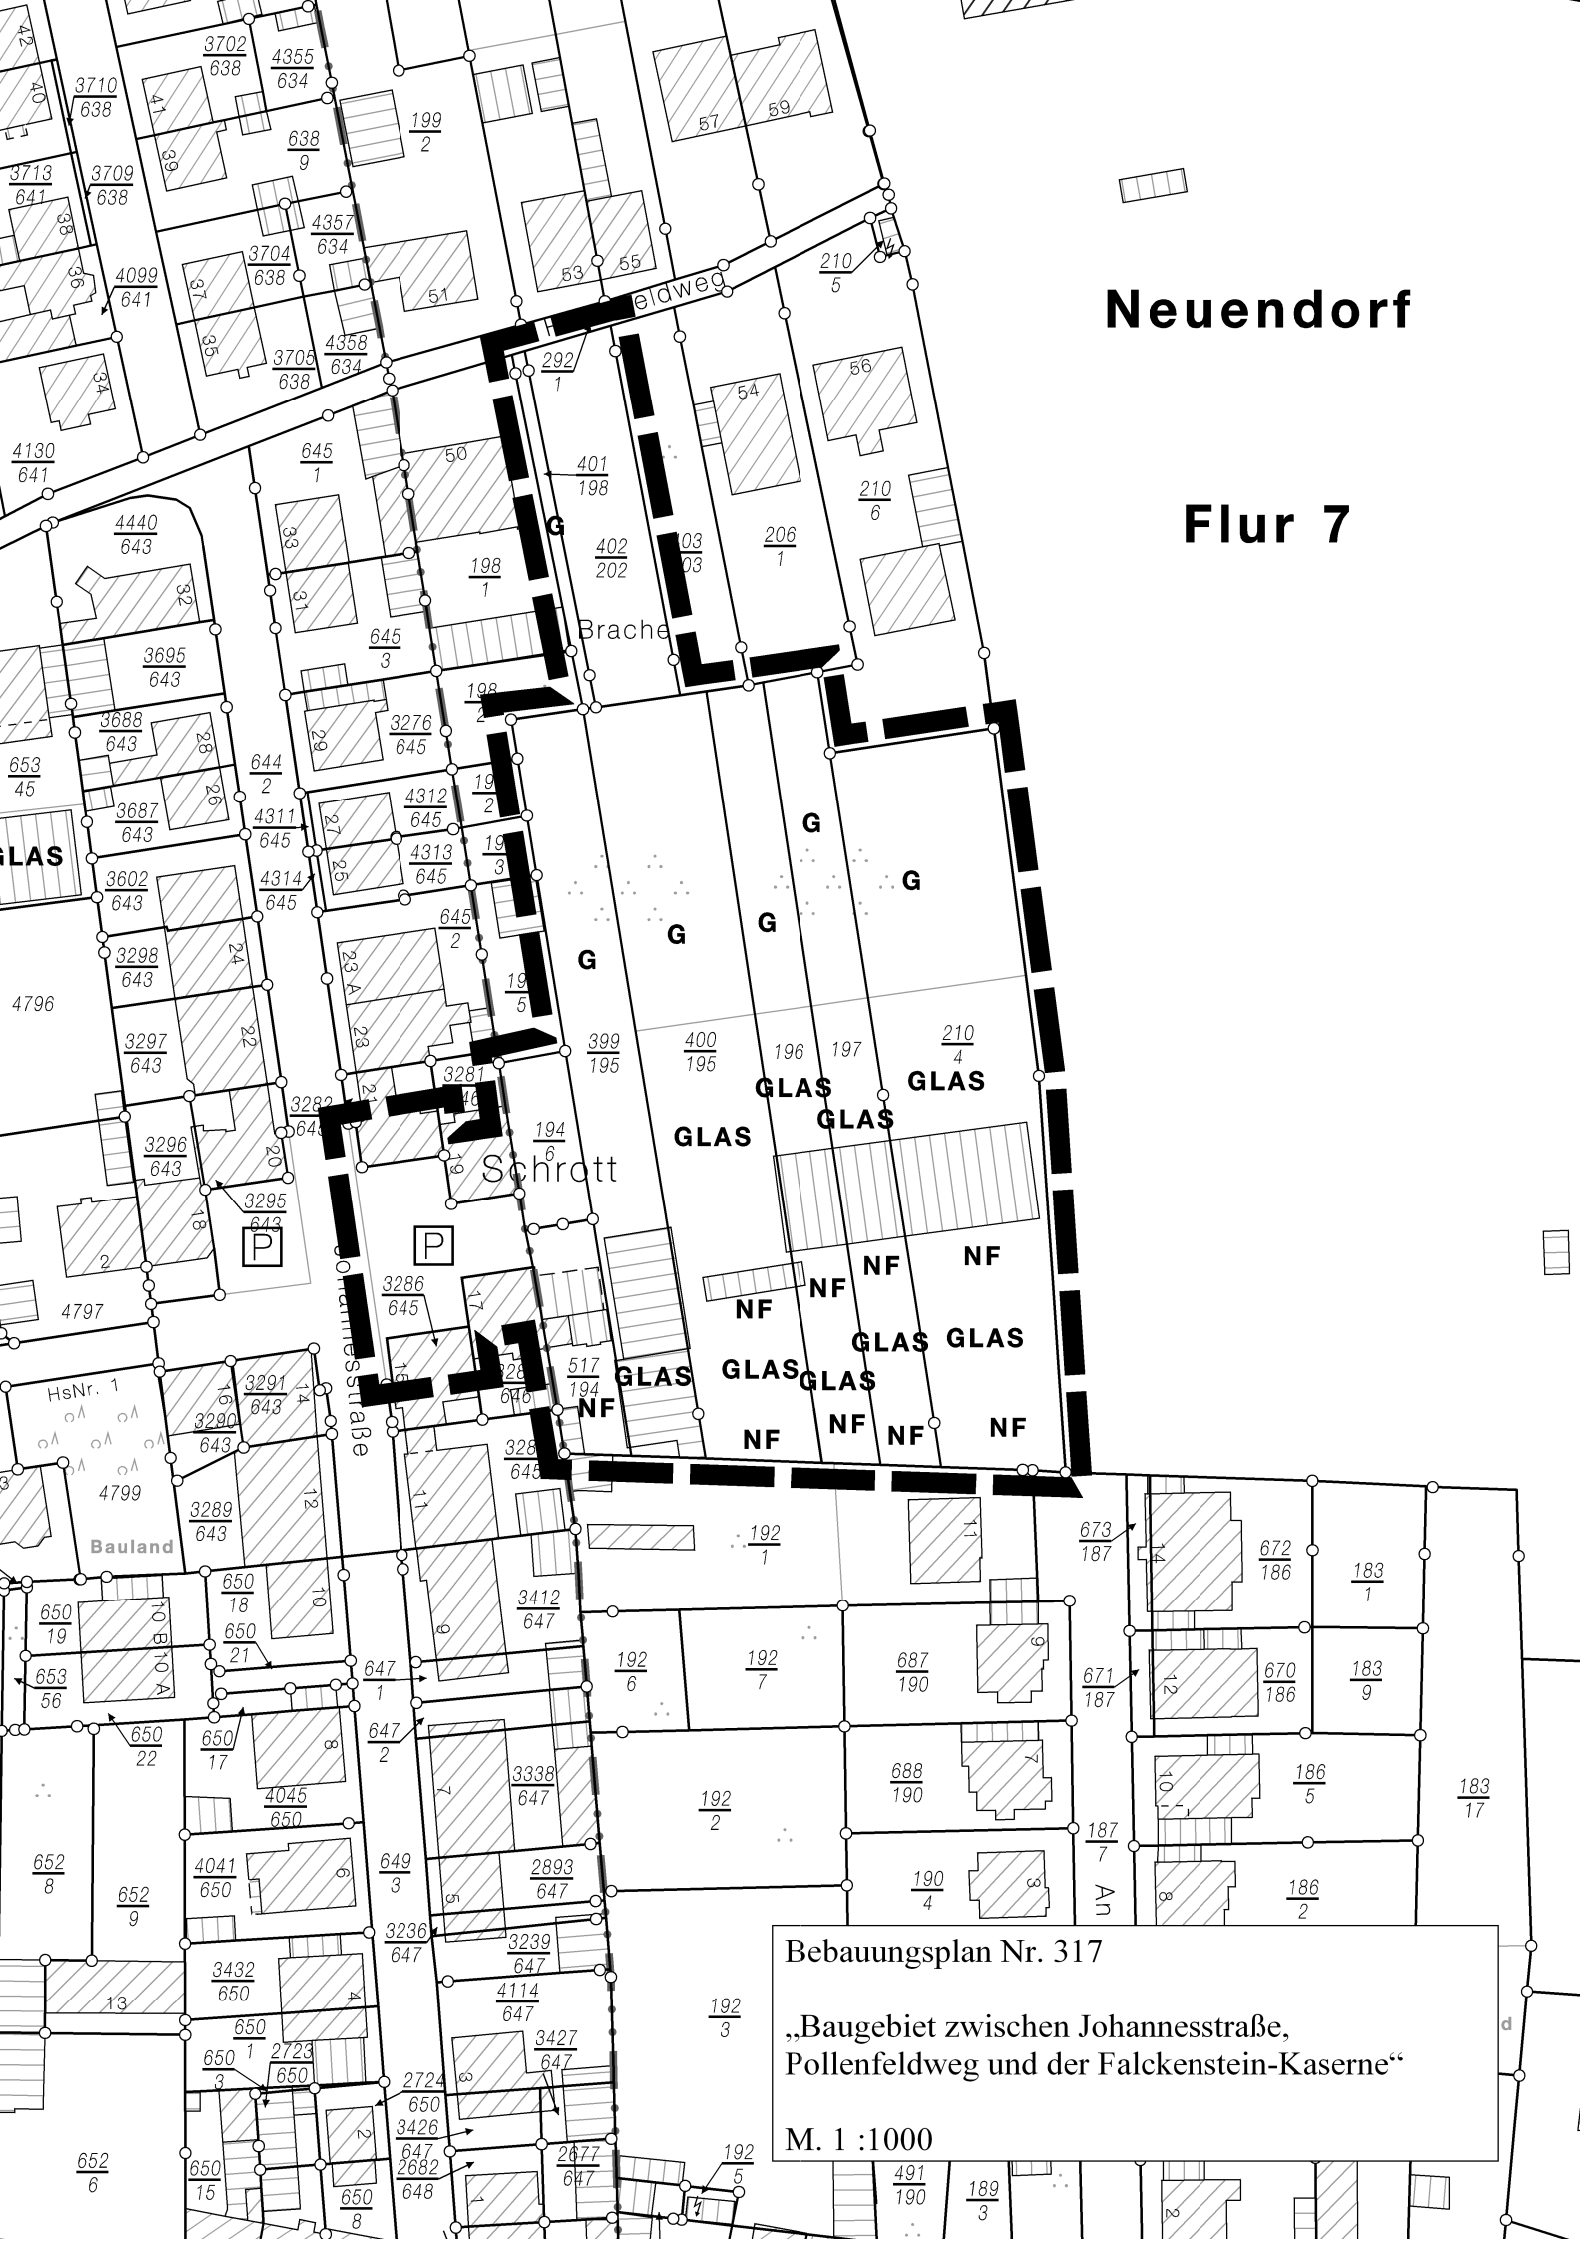

Bebauungsplan Nr. 317  
„Baugebiet zwischen Johannesstraße,  
Pollenfeldweg und der Falckenstein-Kaserne“  
M. 1 :1000