


1 : 3000

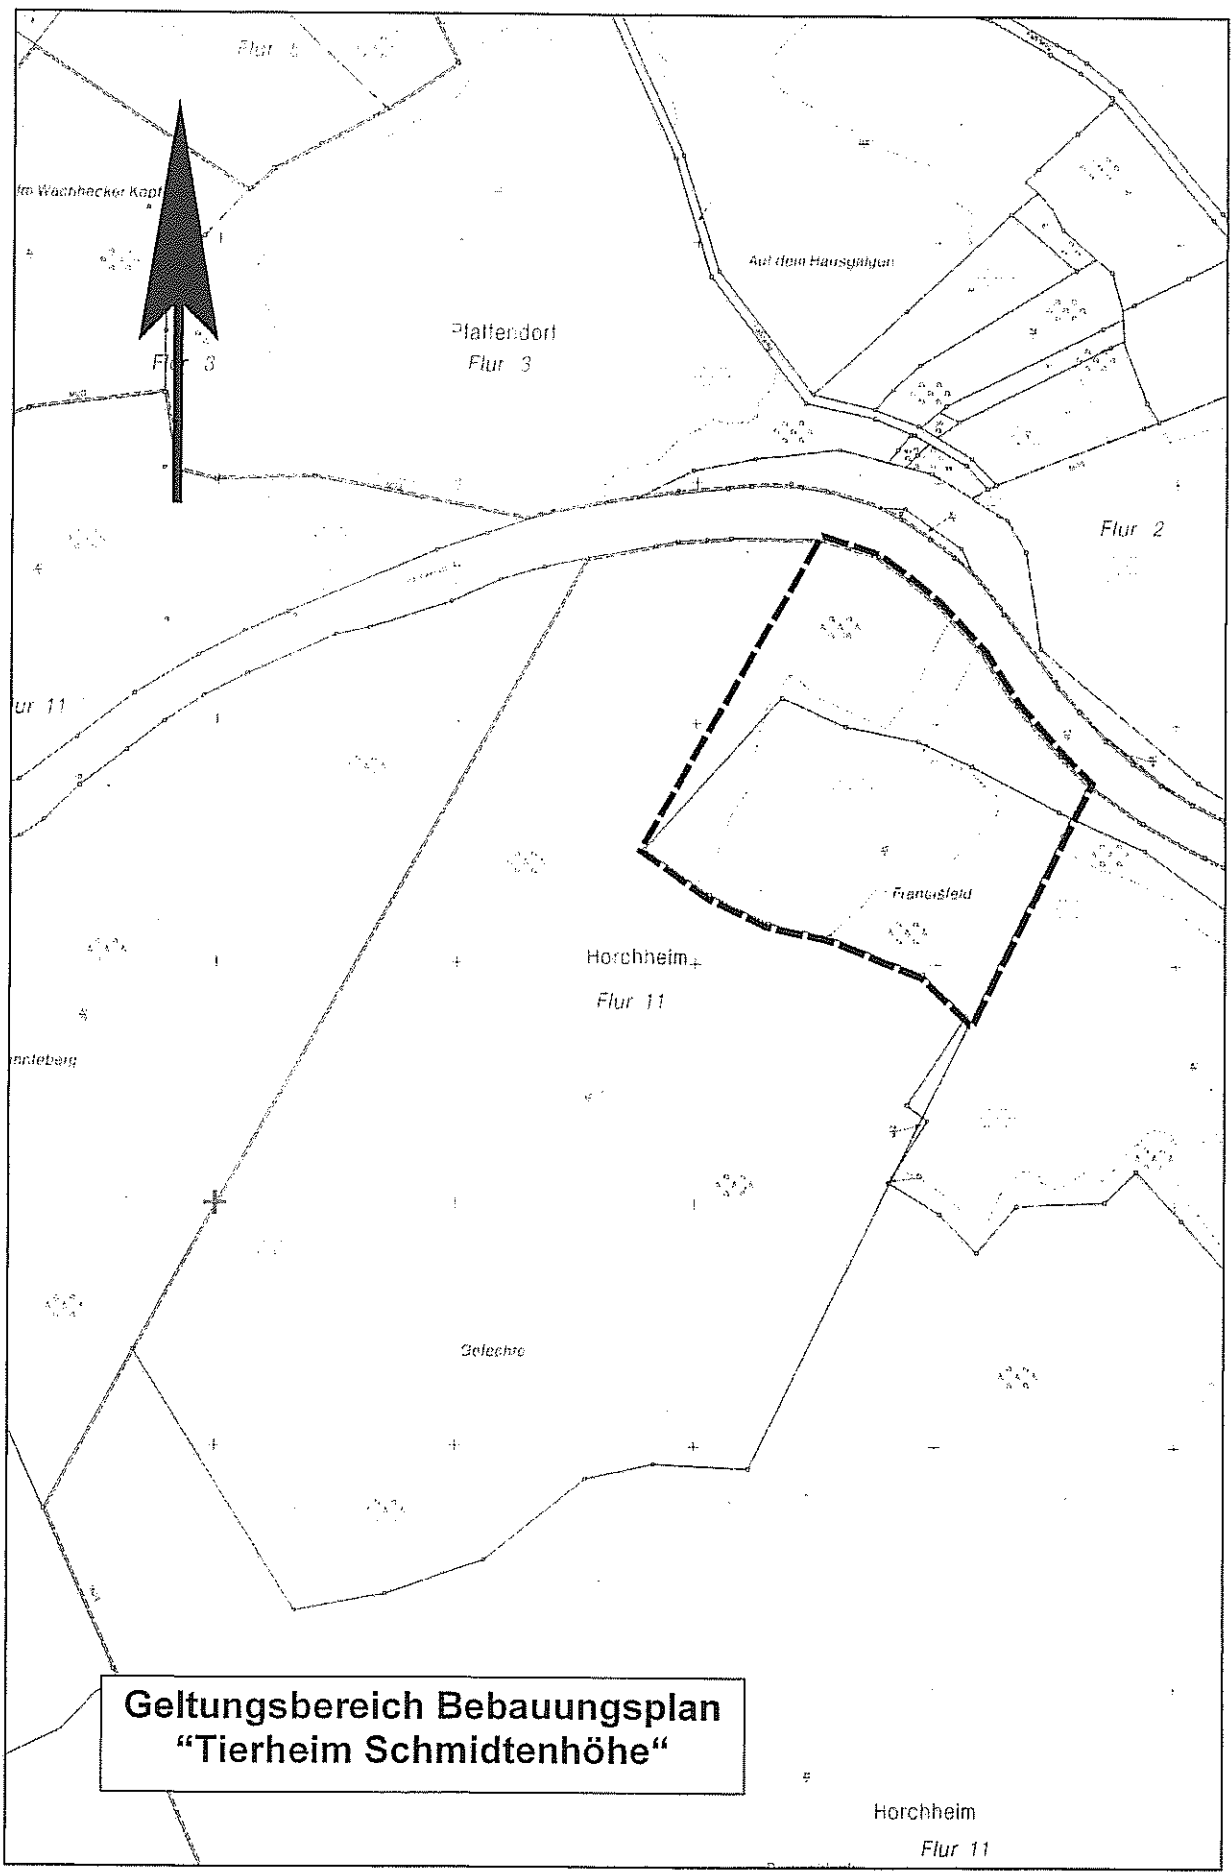

**Geltungsbereich Bebauungsplan
"Tierheim Schmidtenhöhe"**

Horchheim
Flur 11