


Übersichtsplan Kanalerneuerung Amselsteg

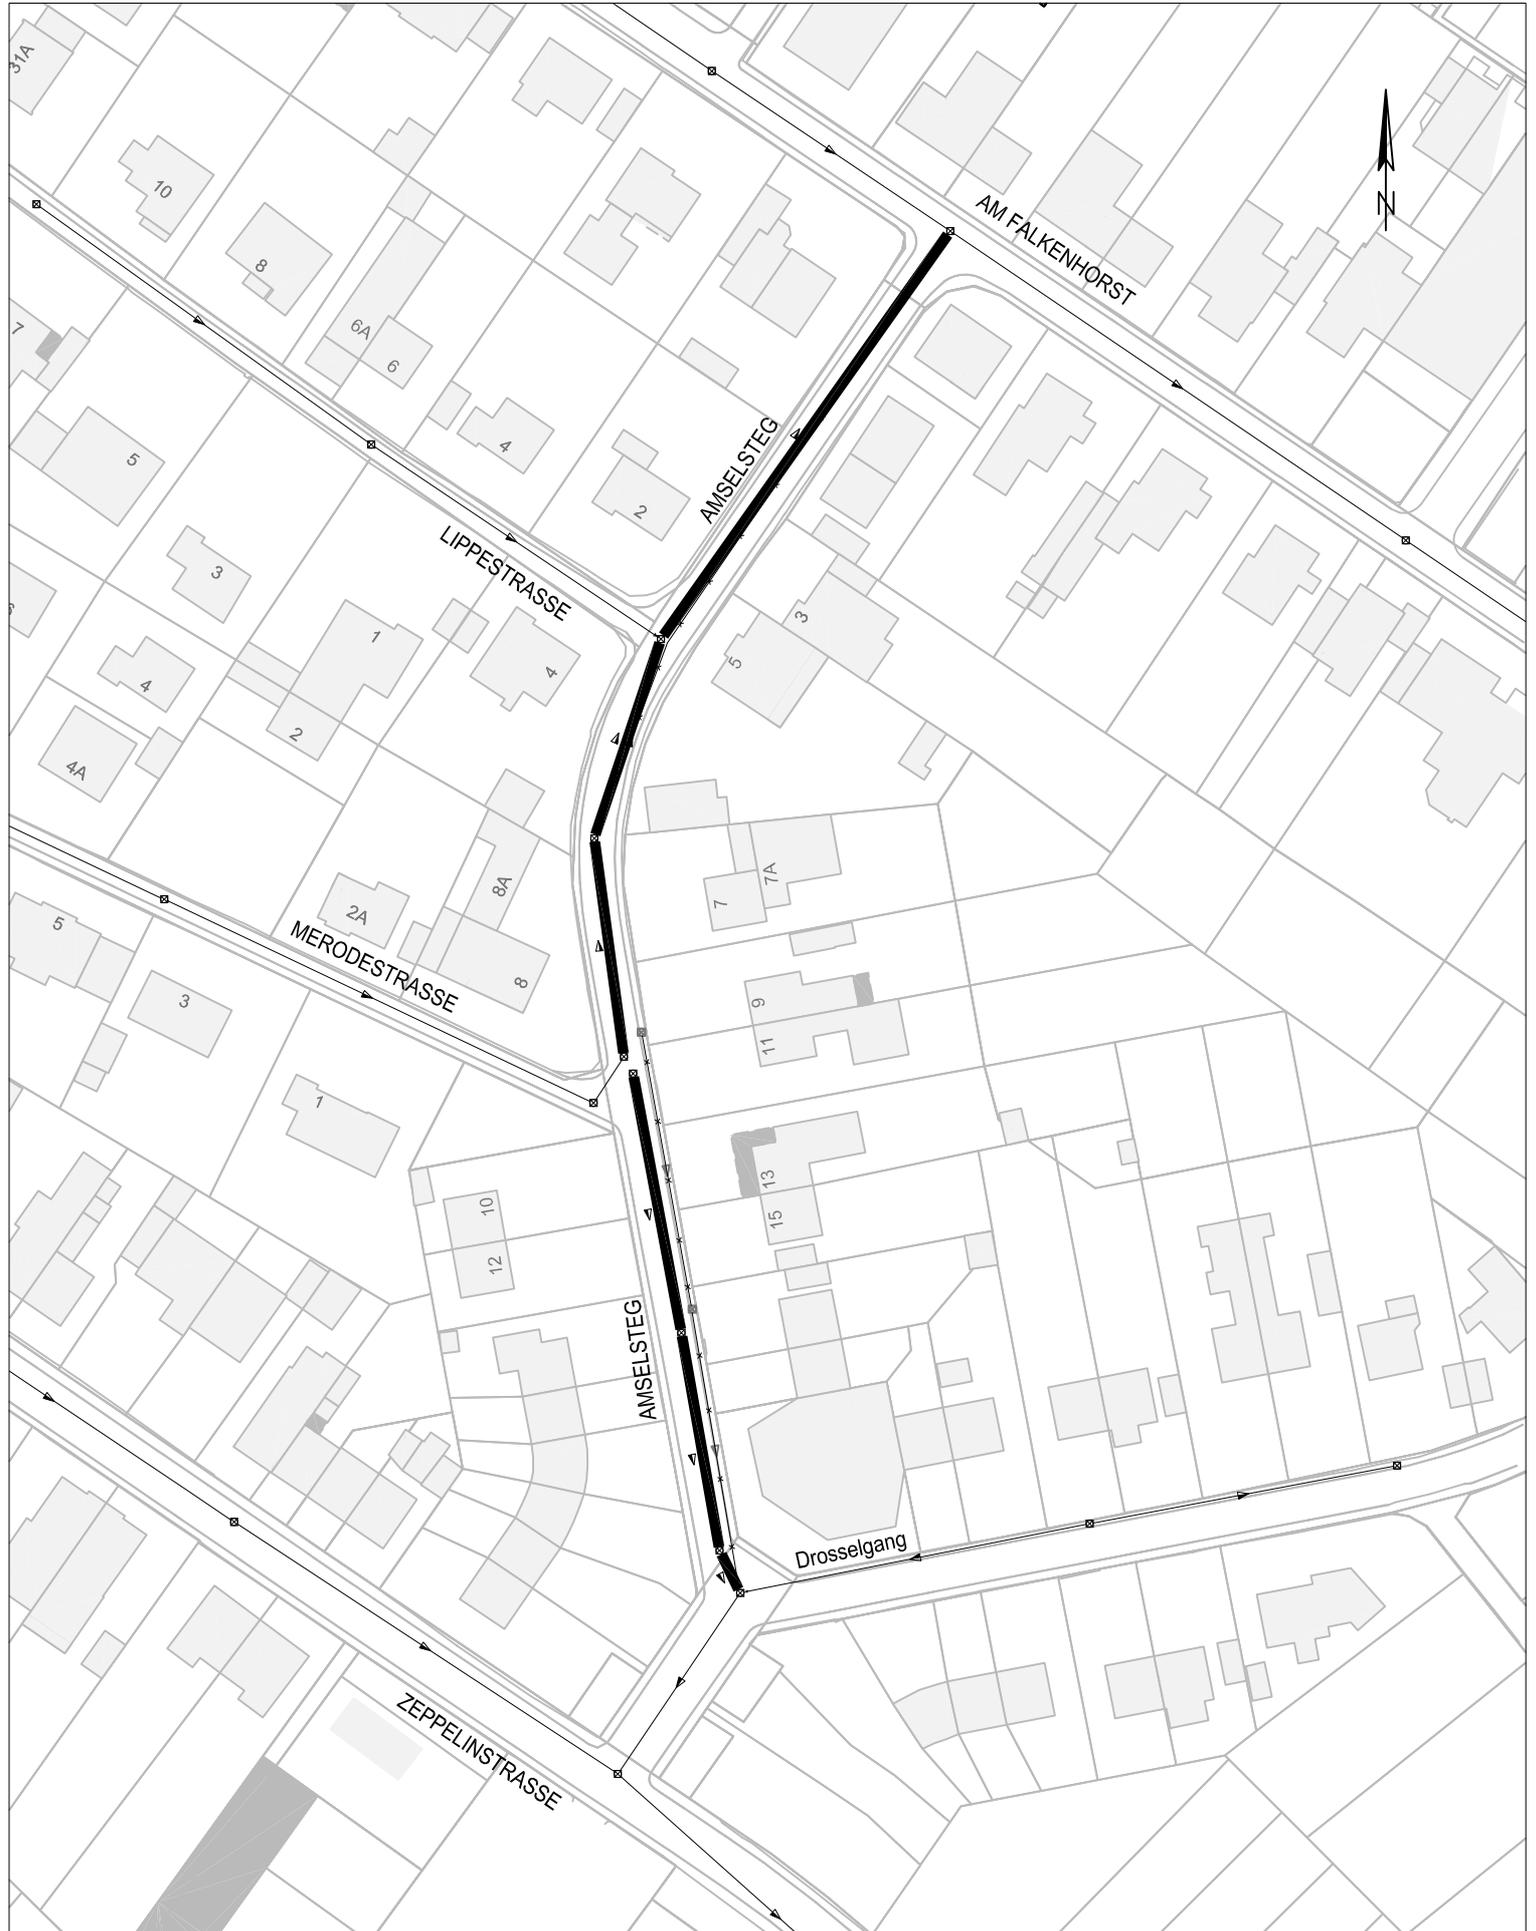

- Kanalbestand
- x - x - x - Abbruch vorh. MW-Kanal
- gepl. Erneuerung MW-Kanal