

Stadtverwaltung Koblenz

-- nur für den internen Gebrauch --

K234002

NRA62027


Gemarkung: Arzheim

Flur : 6

Flurstück : 899

ungefährer Maßstab: 1 : 2000

24.02.2015

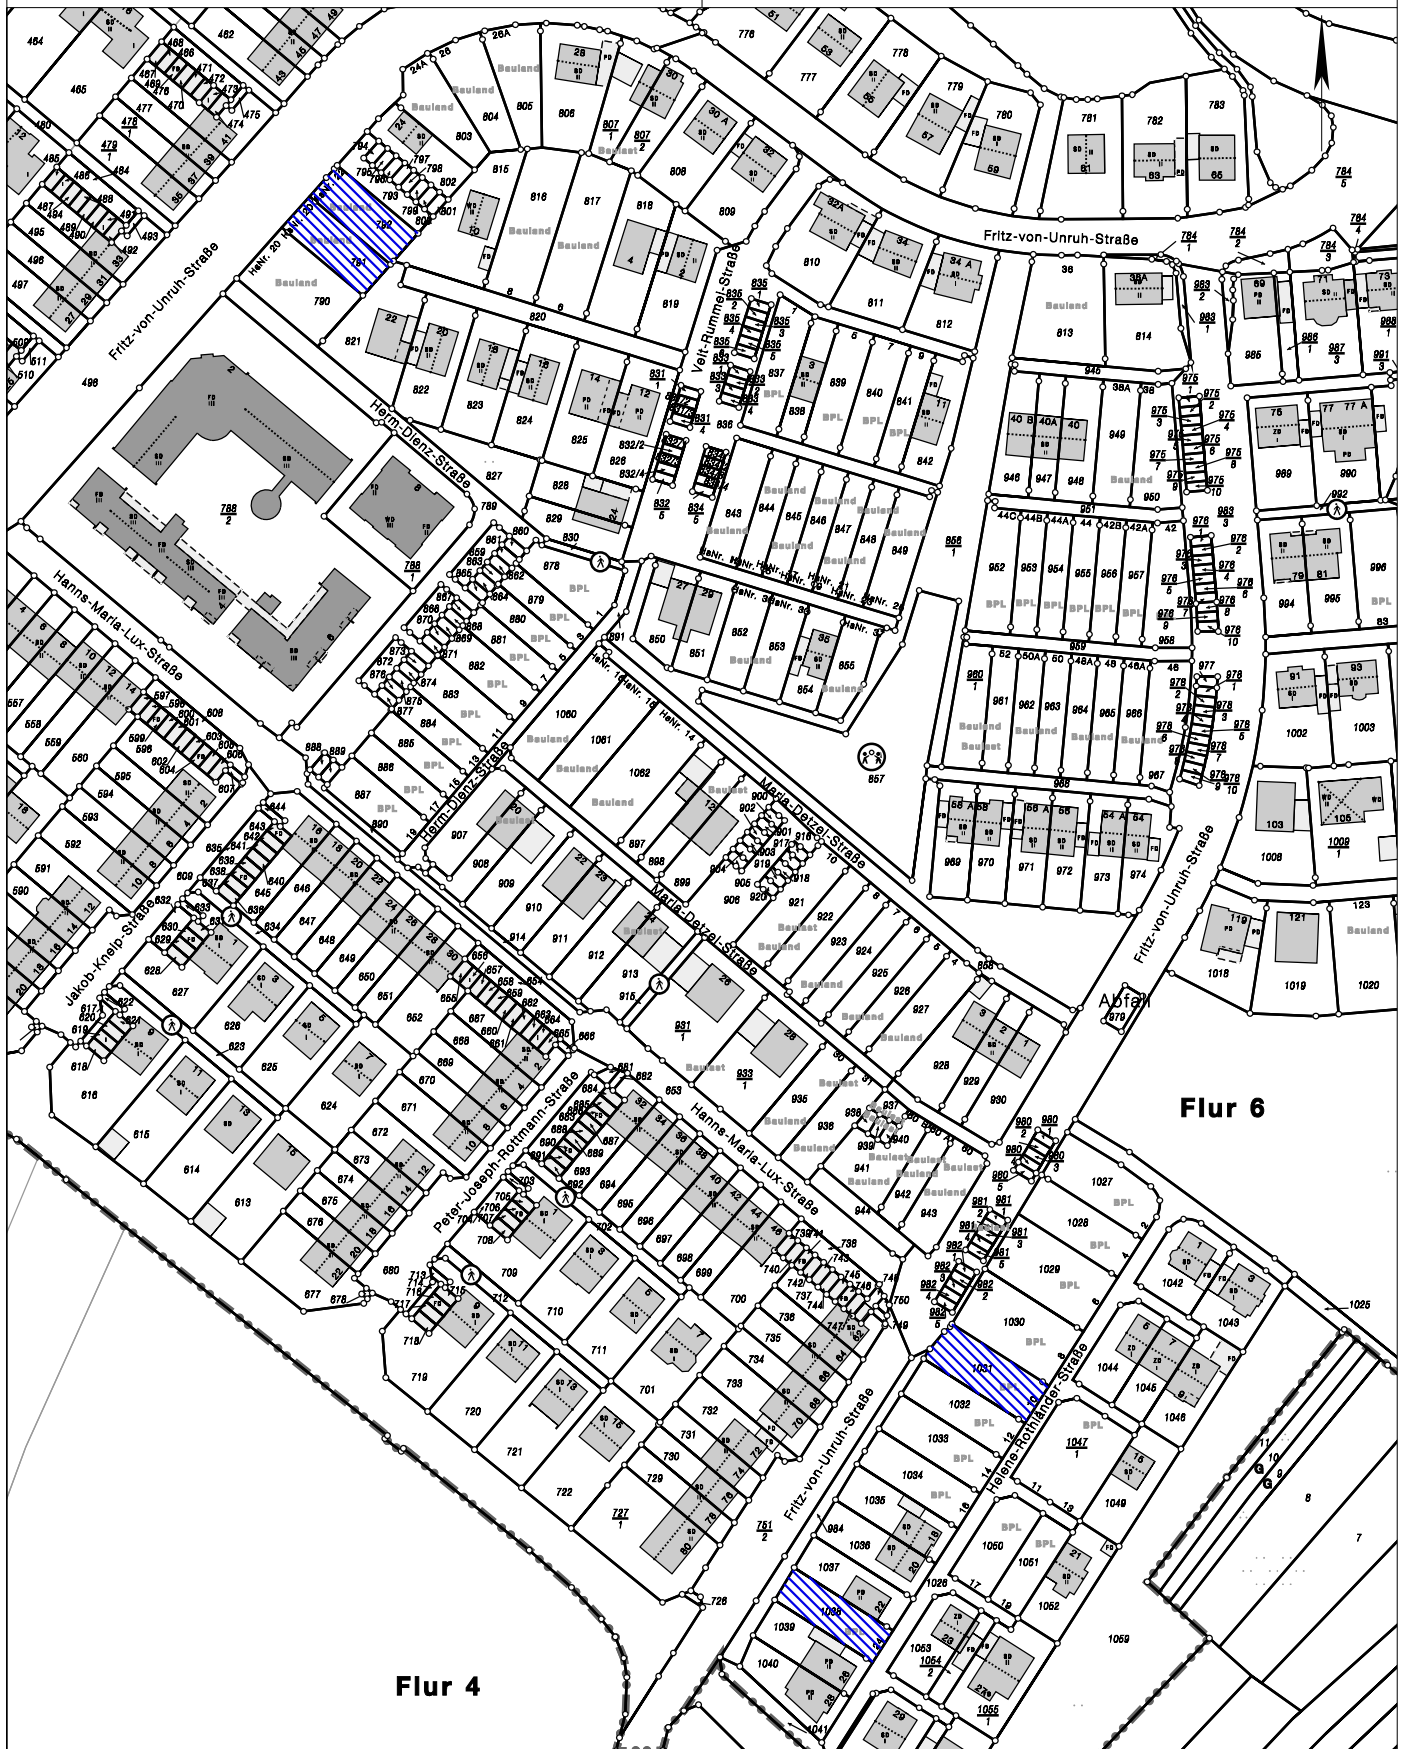

Flur 4

Flur 6

Basiskarte: Liegenschaftskarte der Vermessungs- und Katasterverwaltung. - Die Geschossangaben entsprechen nicht der Definition Vollgeschoss nach Landesbauordnung.
Vervielfältigungen für eigene, nicht gewerbliche Zwecke zugelassen. Vervielfältigungen für andere Zwecke, Veröffentlichungen oder deren Weitergabe an Dritte nur mit Genehmigung.