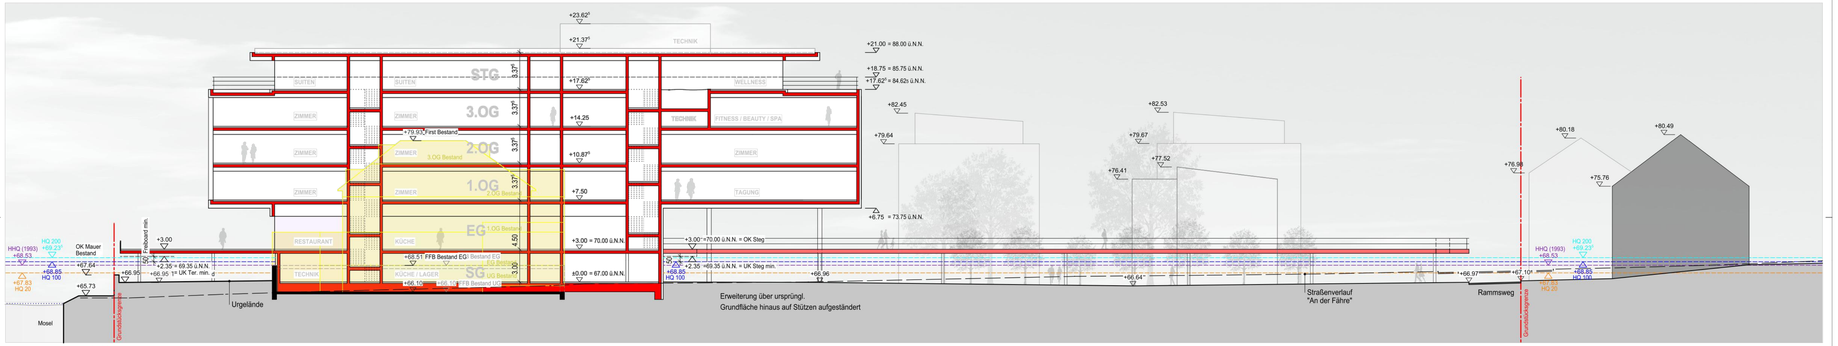

Schnitt Achse Steg | M1:200

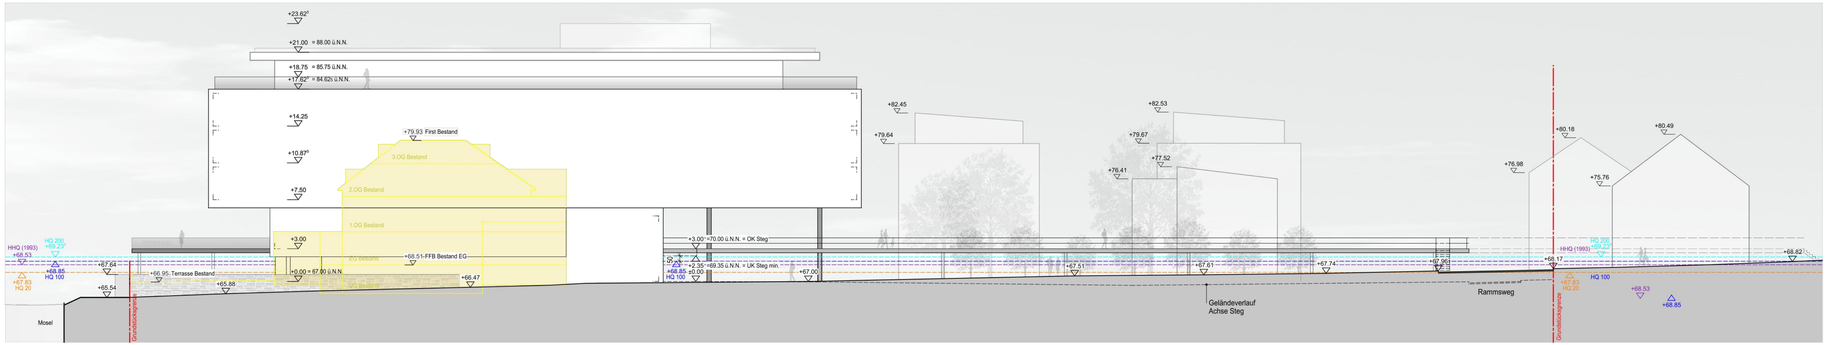

Ansicht Nord / Achse Straße "An der Fähre" | M1:200

Umbau und Erweiterung des Hotels "Fährhaus am Stausee"

An der Fähre 3 | 56072 Koblenz-Metternich

Schnitt / Ansicht Nord | Maßstab 1:200

Fries Architekten Rheinstrasse 103 56179 Vallendar Tel. : 0261 / 962590 info@fries-architekten.de

Vallendar, 11.02.2015

fries architekten

OBERES MITTELRHEINTAL

UNESCO-WELTERBE

Stadt Koblenz

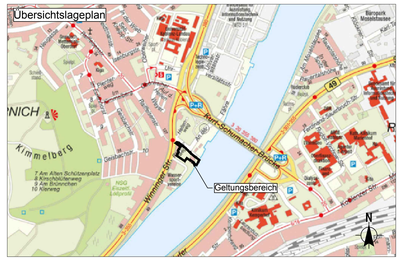

Vorhaben- und Erschließungsplan
"Hotel Fährhaus am Moselstausee"

Gemarkung: Metternich
Flur: 4
Maßstab 1:500

Ansicht Nord

KOCKS CONSULT GMBH KOCKS INGENIEURE
Kocks Consult GmbH • Stegermannstr. 33-38 • 56068 Koblenz • Tel.: +49 261 1302-0 Fax +49 261 1302-400 • eMail: info@kocks-ing.de

Datum:	Februar 2015
bearb.:	Mansfeld
gez.:	Poerschke
gepr.:	Mansfeld

P:\4027\LV\SKB\Bearbeitung\25\14\01\F_Fährhaus_am_Stausee\LV\SKB_02_A0_B1_FriesJeg\Nord