

Stadtverwaltung Koblenz

-- nur für den internen Gebrauch --


Gemarkung: Niederberg

Flur : 1

17.03.2015

Flurstück : 329/7

ungefähre Maßstab: 1 : 750

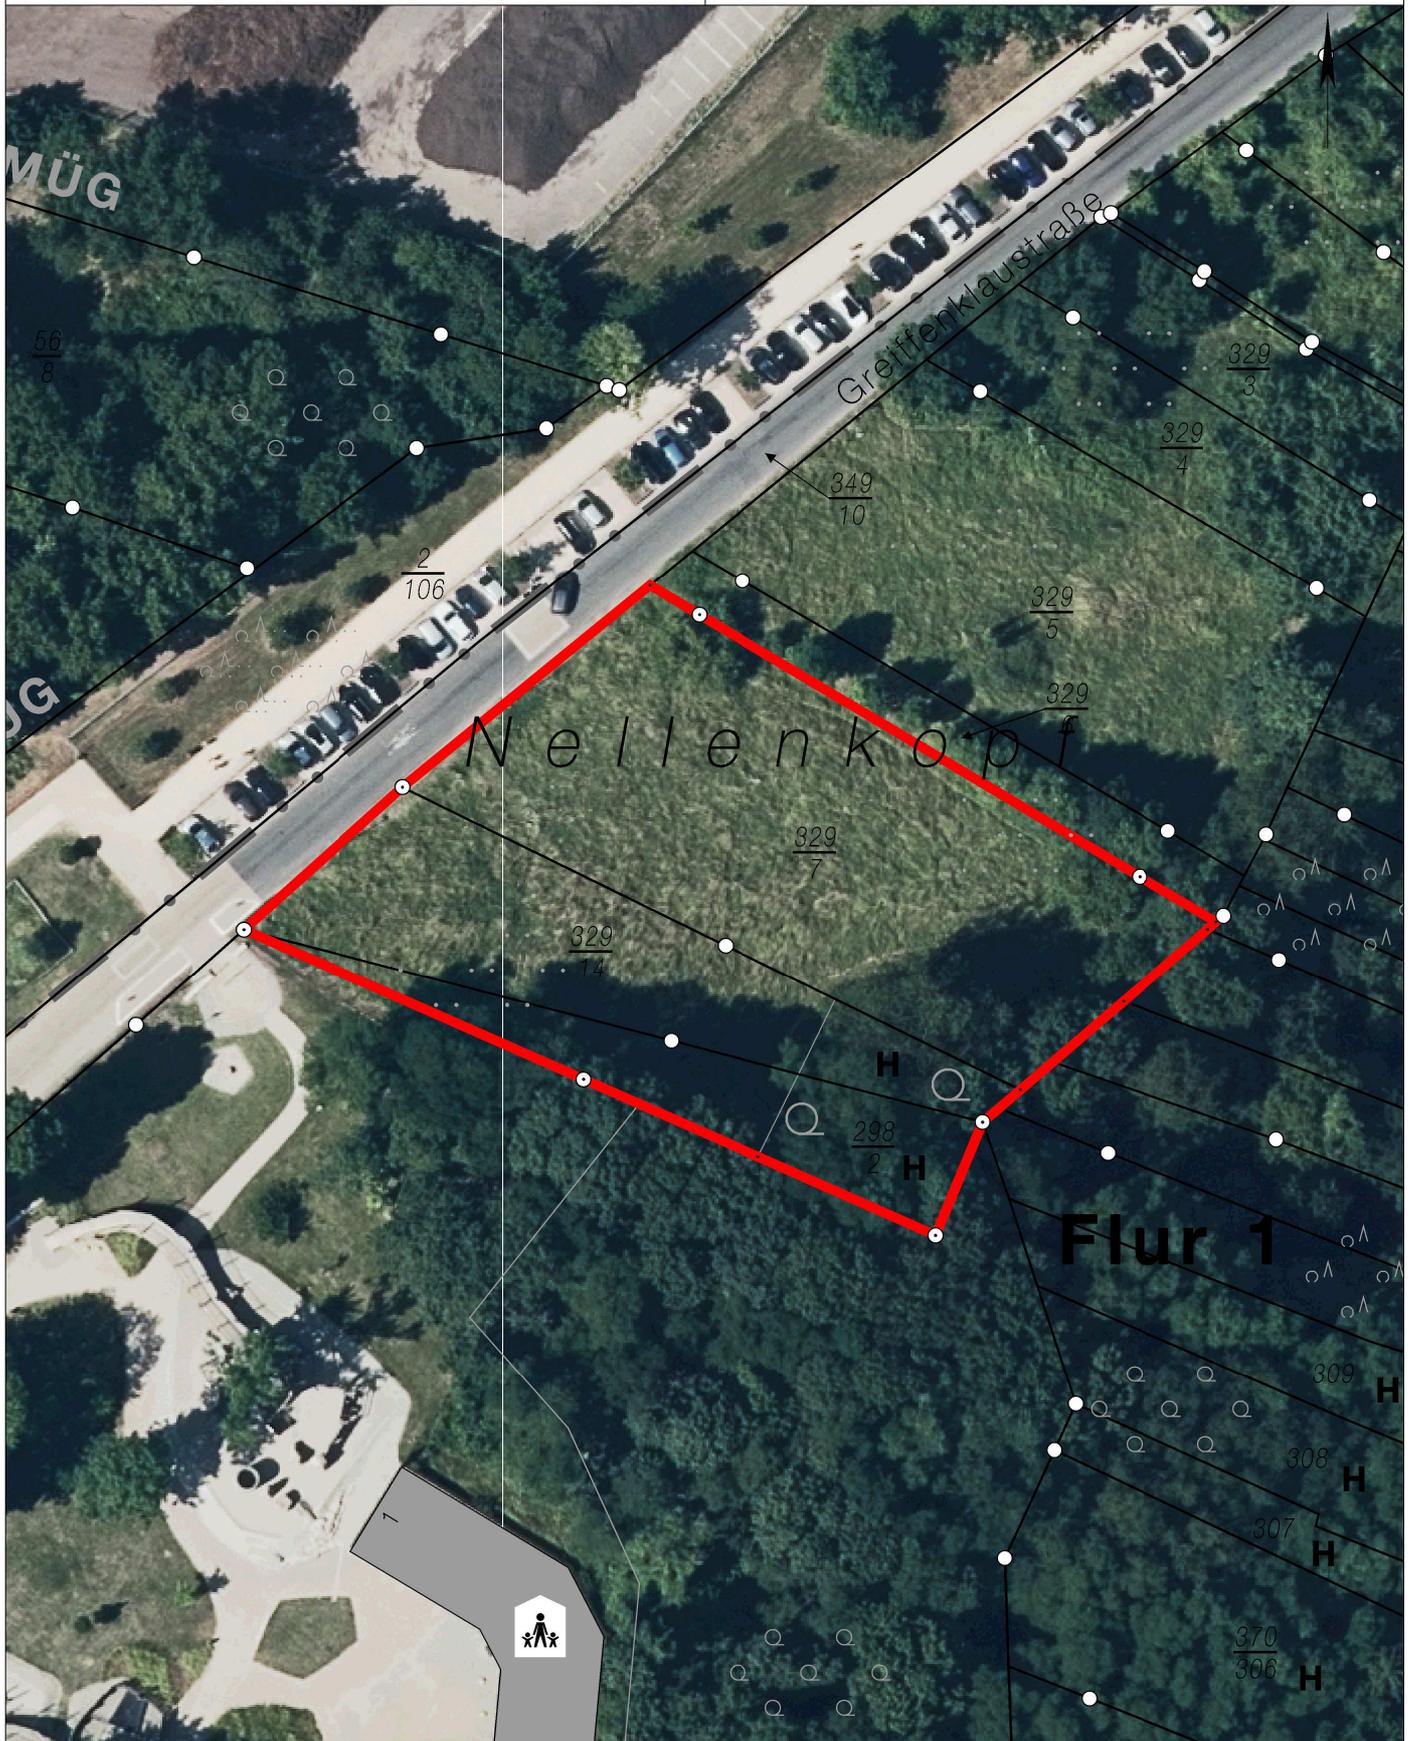

Basiskarte: Liegenschaftskarte der Vermessungs- und Katasterverwaltung. - Die Geschossangaben entsprechen nicht der Definition Vollgeschoss nach Landesbauordnung. Vervielfältigungen für eigene, nicht gewerbliche Zwecke zugelassen. Vervielfältigungen für andere Zwecke, Veröffentlichungen oder deren Weitergabe an Dritte nur mit Genehmigung.