


Y 32397339.218  
X 5582335.603

Y 32397433.405  
X 5582335.603

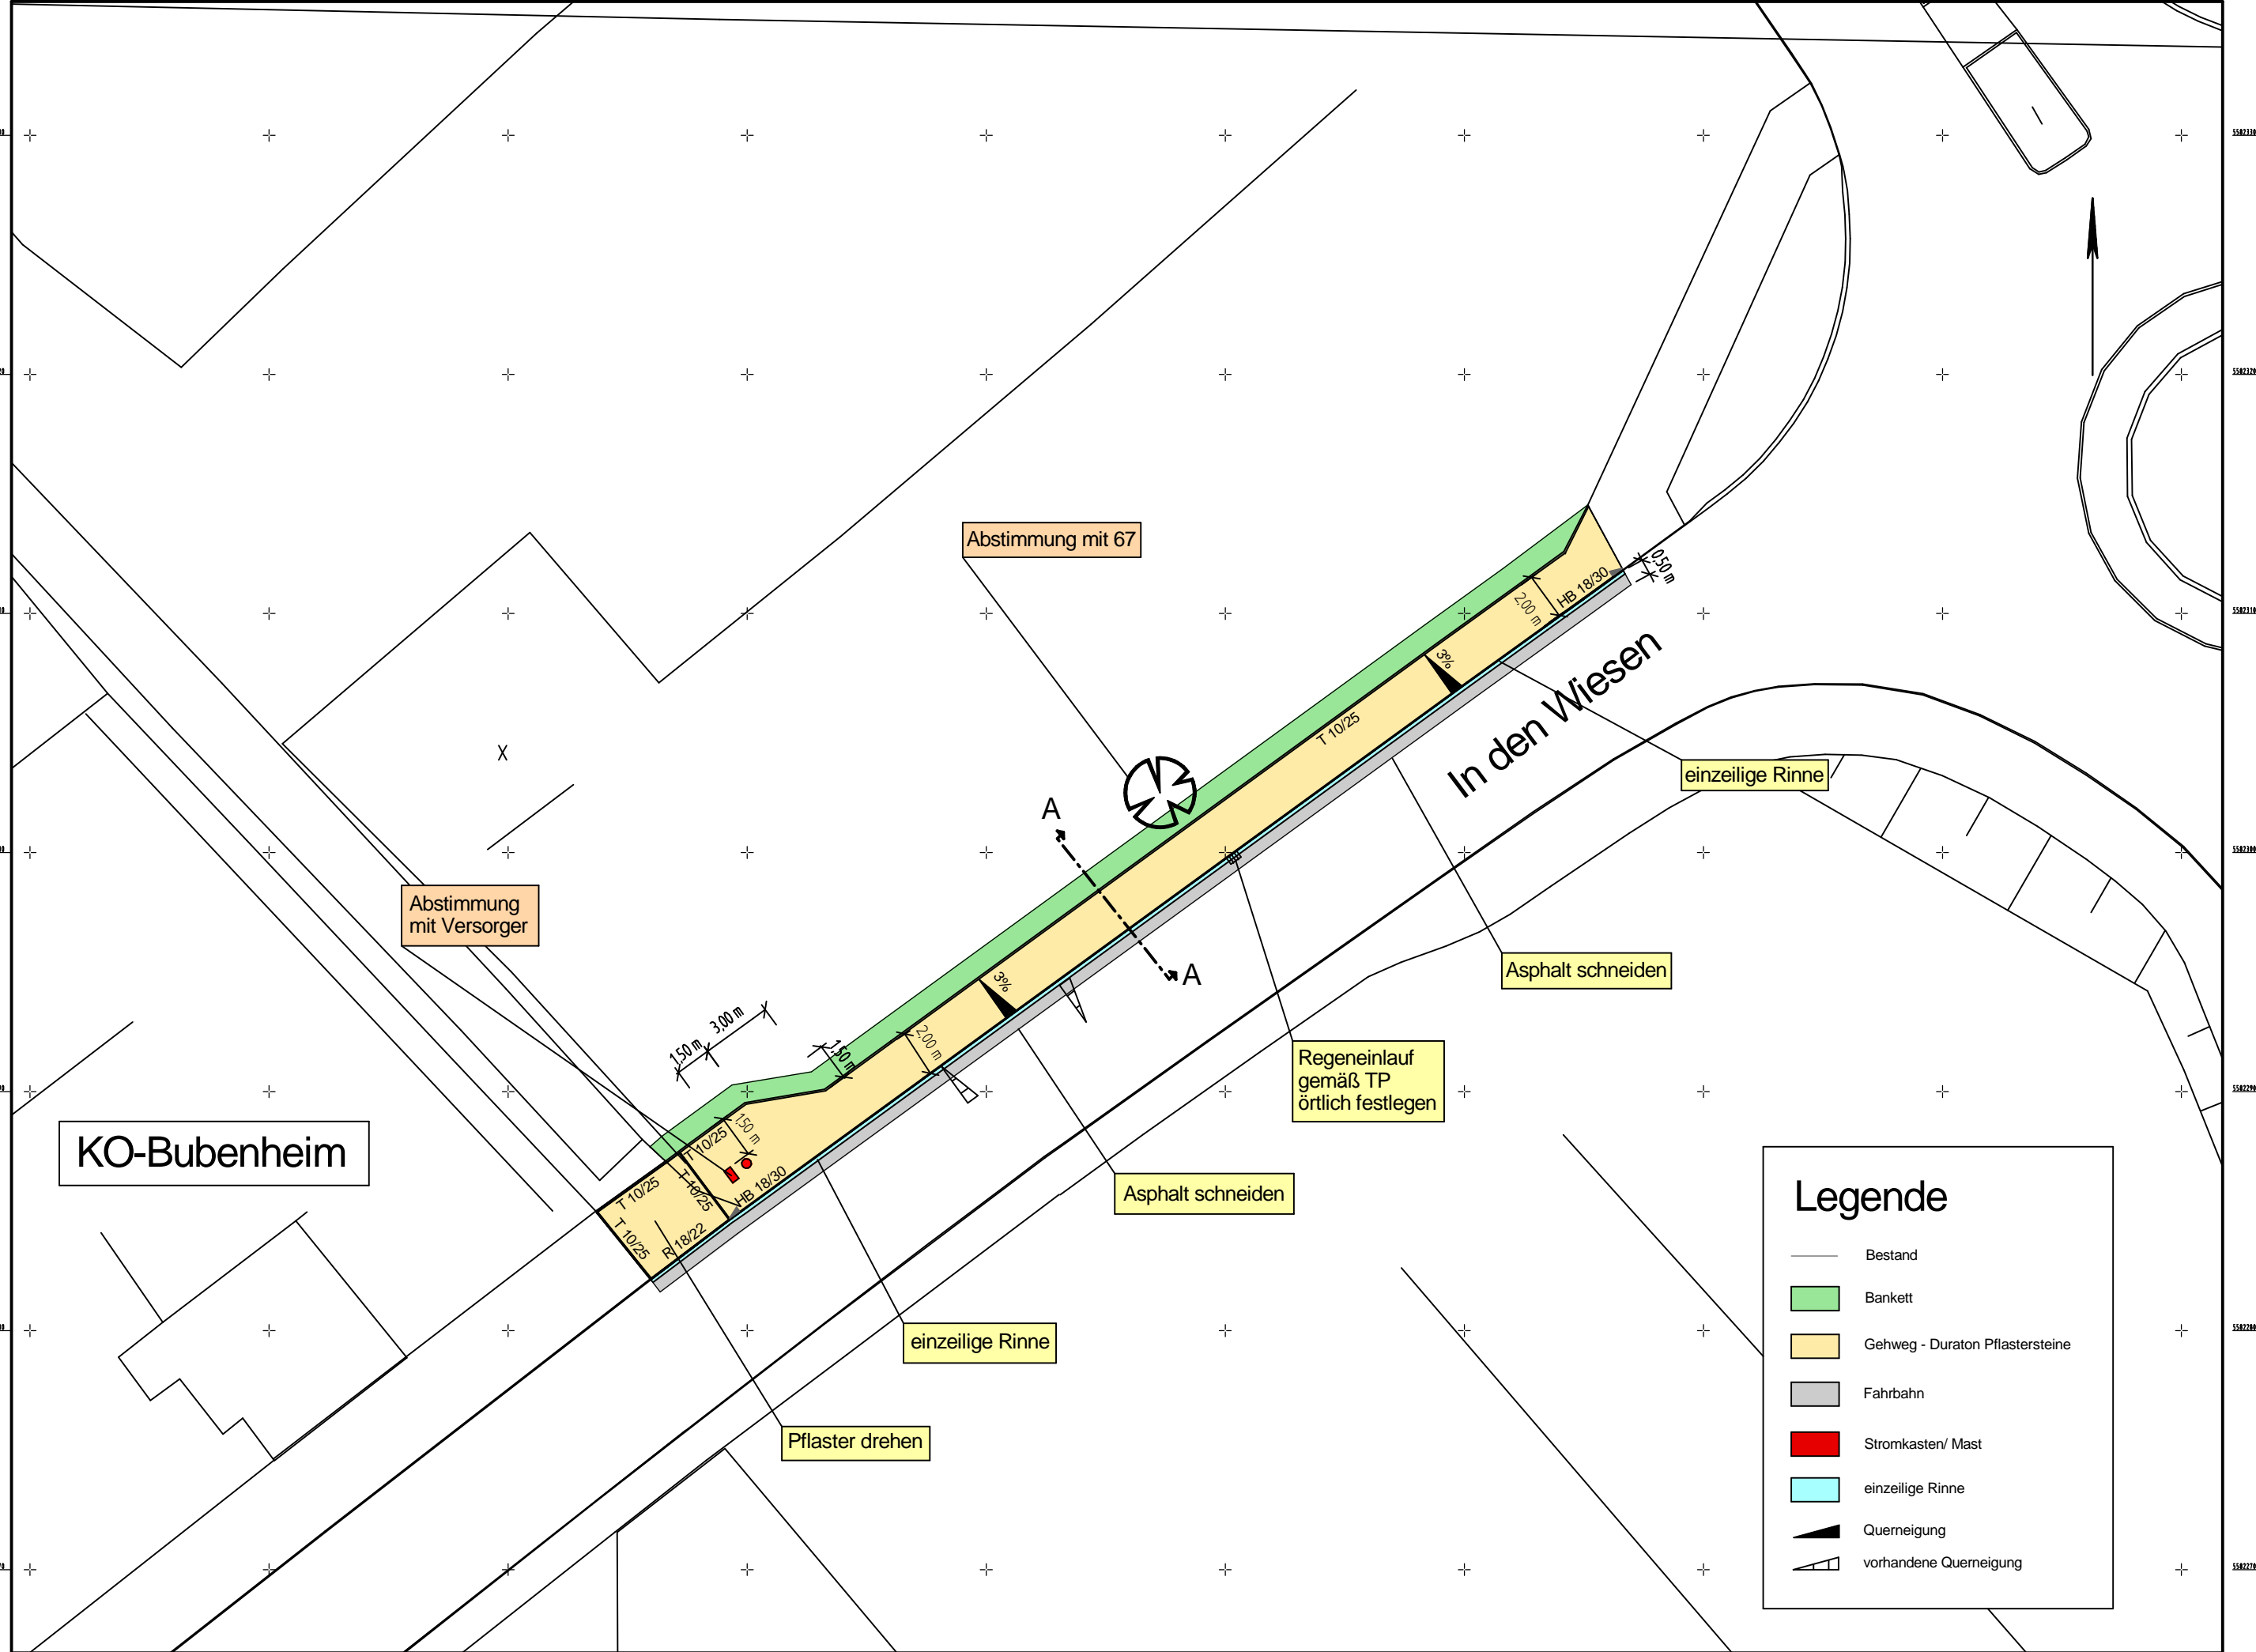

Y 32397339.218  
X 5582266.519

Y 32397433.405  
X 5582266.519

Nr.	Art der Änderung	Datum	gez.

# Stadt Koblenz

## Tiefbauamt

Fachamt

Projekt  
**Lückenschluss Gehweg "In den Wiesen"**  
**Erschließung Globus in KO Bubenheim**

Titel <b>Vorentwurf Gehweg "In den Wiesen"</b>	Maßstab: <b>1:250</b>
	Plan-Nr.: <b>09.46/09.15/02.01</b>
Koblenz,	Bearbeiter <b>Gerhardt</b>
	Projekt-Nr.:

Amt	35	36	61	62	65	66	67	70	80	85		
gesehen												
abgestimmt												
<b>Ausschuss</b>	<b>am</b>	<b>Ergebnis</b>					<b>am</b>	<b>Ergebnis</b>				
ALB FB4												
.....												
.....												
FBA IV												
HuFA												
Stadtrat												