


Übersichtslageplan

Kanalsanierung St. Josef-Platz

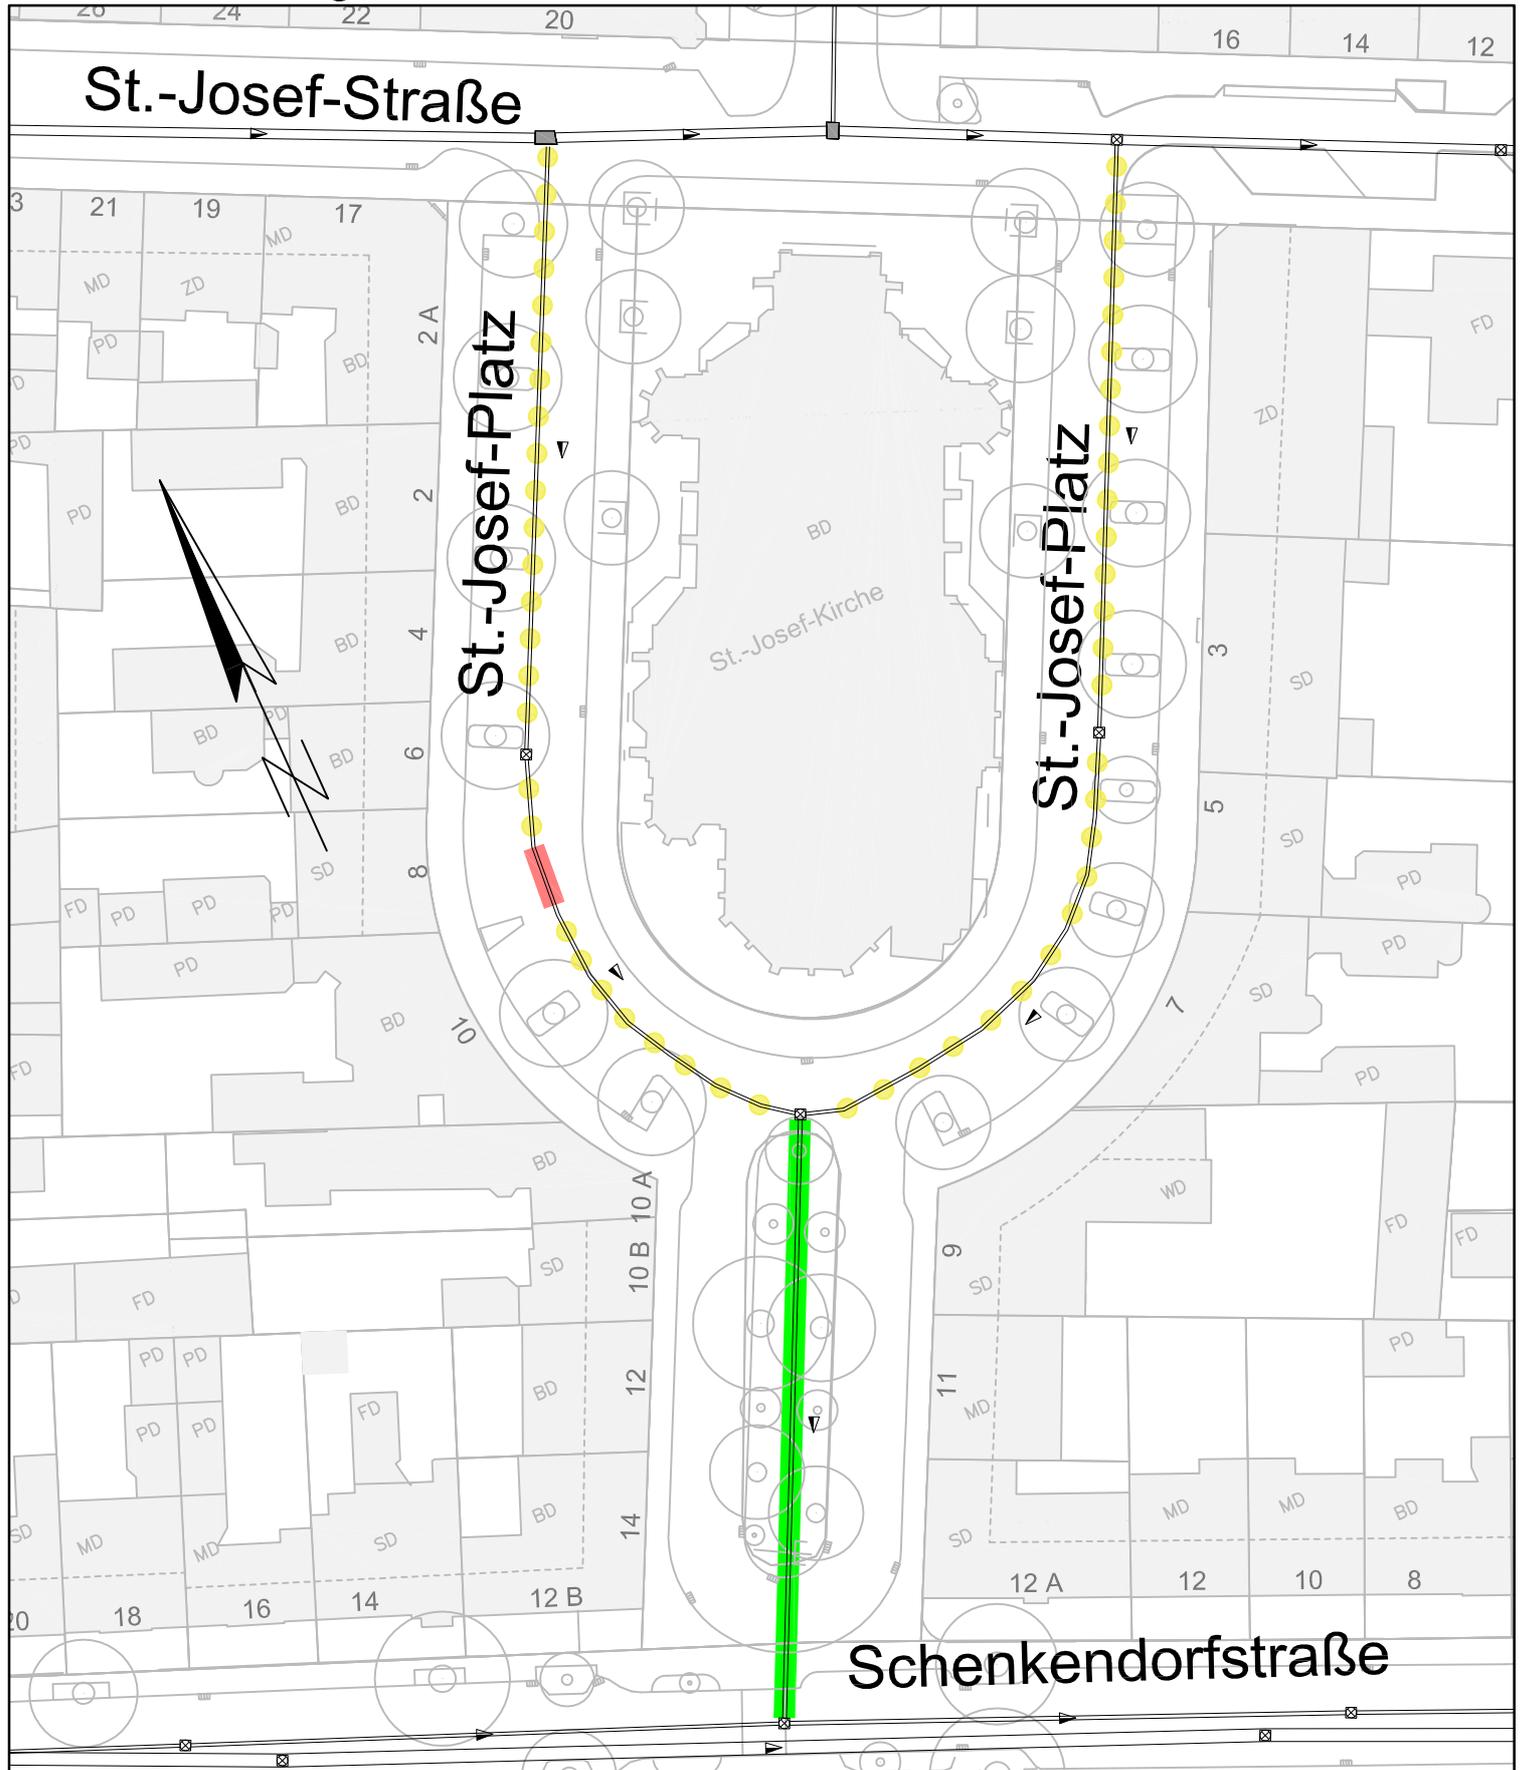

Innensanierung



punktueller
Reparaturmaßnahmen



Teilerneuerung

Bestand MW-Kanal