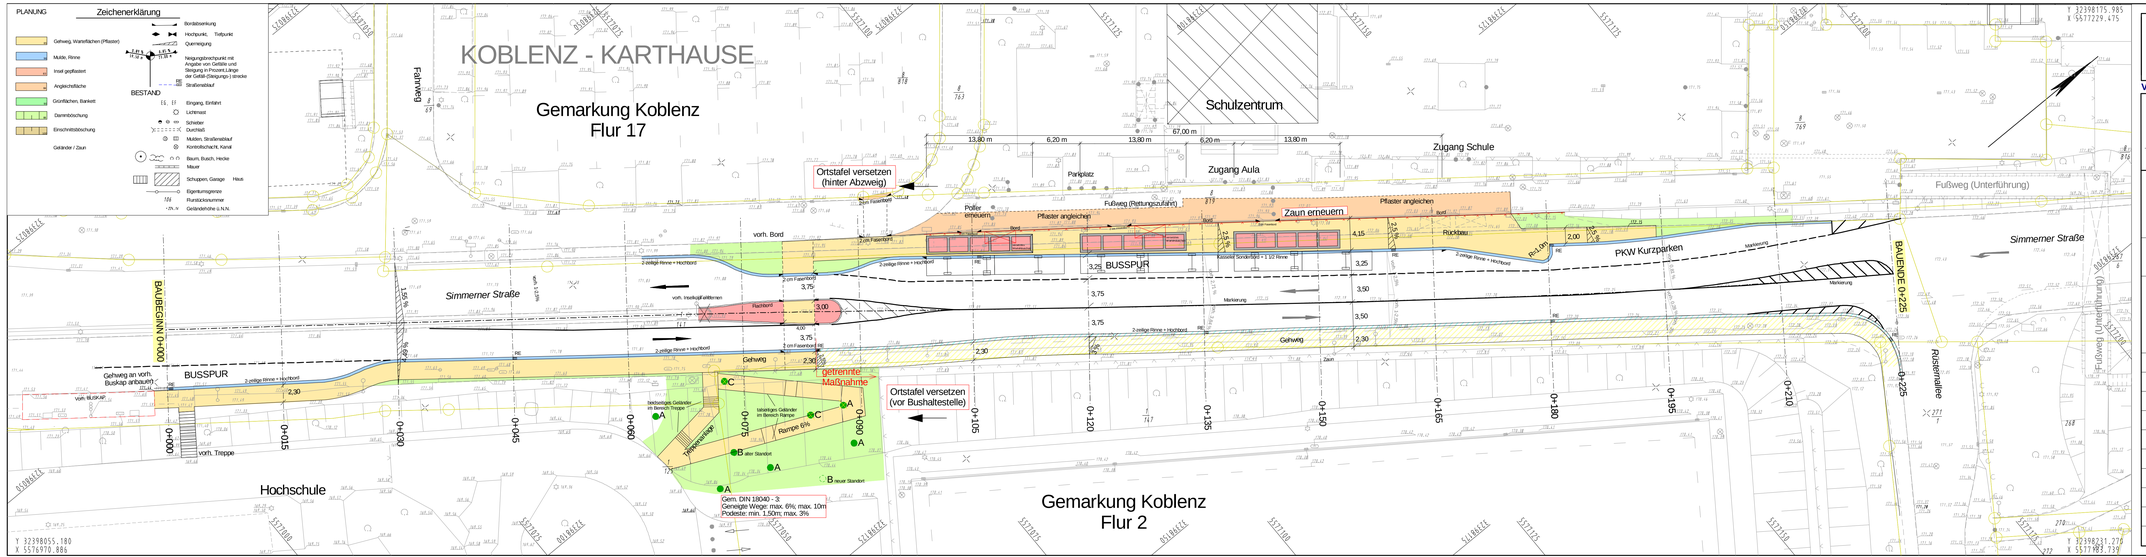

Entwurfsbearbeitung			
Ingenieurbüro Weinand Beratung Planung Vermessung Bauleitung In der Augelt 7 56307 Hartenfels Tel. 06525 - 909297 Fax 06525/909299	Projekt-Nr.:	OD.201542	
		Datum	Zeichen
	bearbeitet:	19.10.2016	Deckert
	gezeichnet:	19.10.2016	Deckert
	geprüft:	19.10.2016	Weinand

VORPLANUNG

Stadt Koblenz

TIEFBAUAMT
Fachamt

Projekt

Ausbau Bushaltestelle "Hochschule/Schulzentrum Simmernerstraße - KO-Karthause

Titel	Maßstab
Lageplan	1:250
Koblenz, den	Plan-Nr.: 19.61/10.16/02.01
Bezirksvorsteher	Amtsleiter	Bearbeiter: Hr. Schmidt

Amt/EB	36	61	62	63	65	66	67	70	80	85	
gesehen											
abgestimmt											

Ausschuß	am	Ergebnis	am	Ergebnis
ALB FB IV				
.....				
.....				
FBA IV				
HuFA				
Stadtrat				