


Übersichtslageplan Kanalerneuerung Am Asterstein

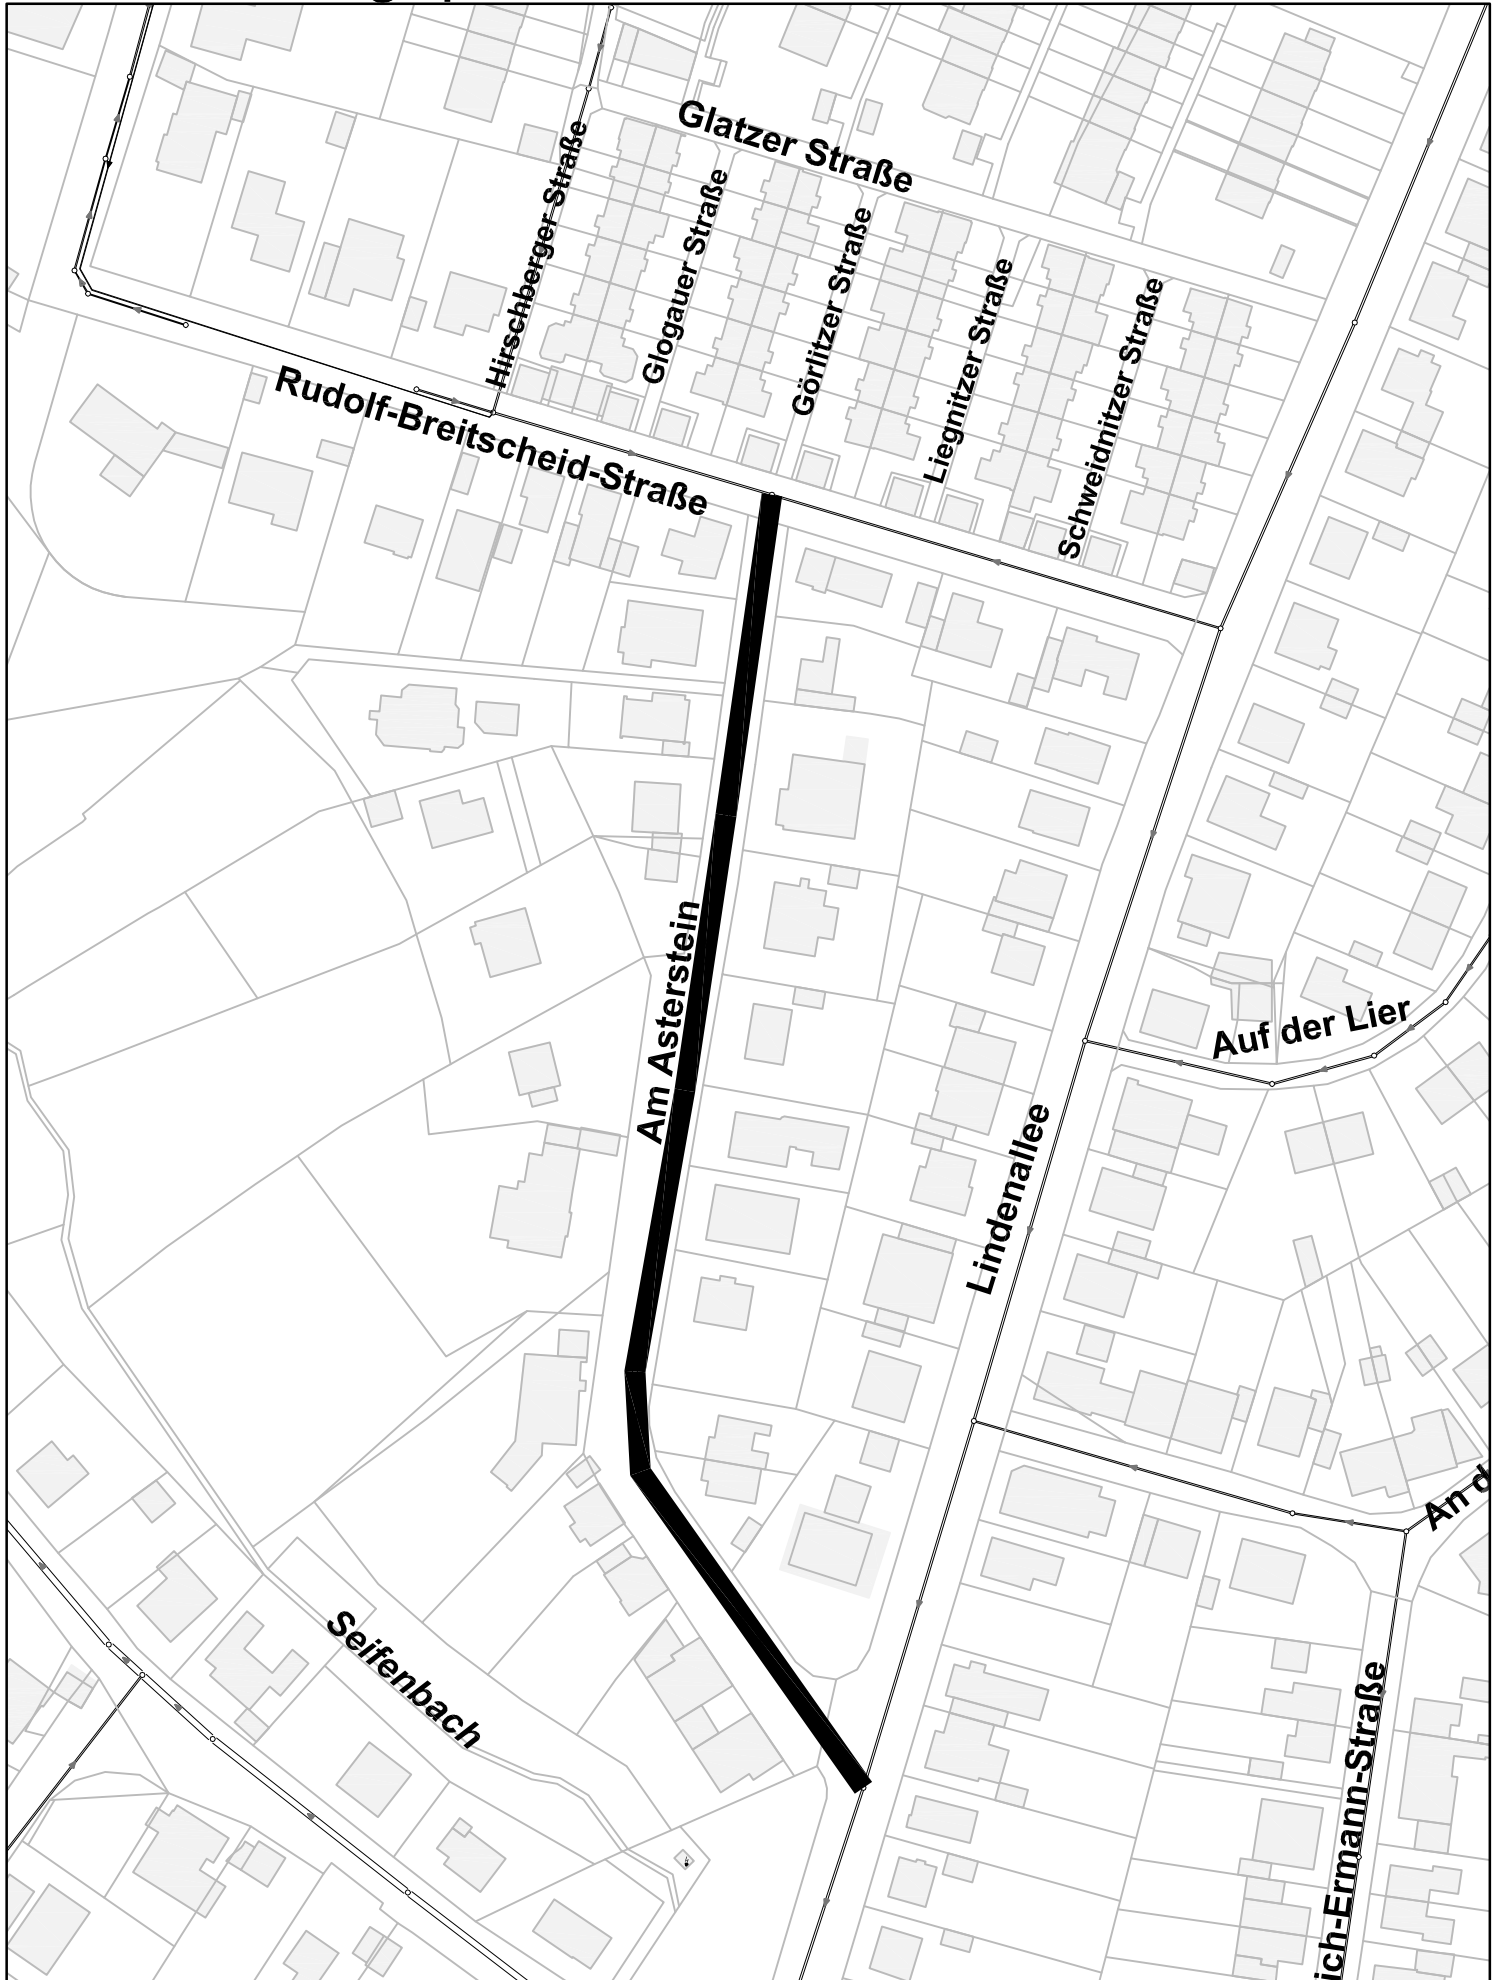

Erneuerung MW-Kanal