

Auszug aus den Geobasisinformationen

Liegenschaftskarte

Rheinland-Pfalz

VERMESSUNGS- UND
KATASTERAMT
STEIFEL-HUNSRÜCK

Eingang
28. Nov. 2016

Wasserturm 58
56777 Mayen


Hergestellt am 07.09.2016

Flurstück: 1311
Flur: 4
Gemarkung: Lay

Gemeinde: Koblenz
Landkreis: Stadt Koblenz

5575509

32396618

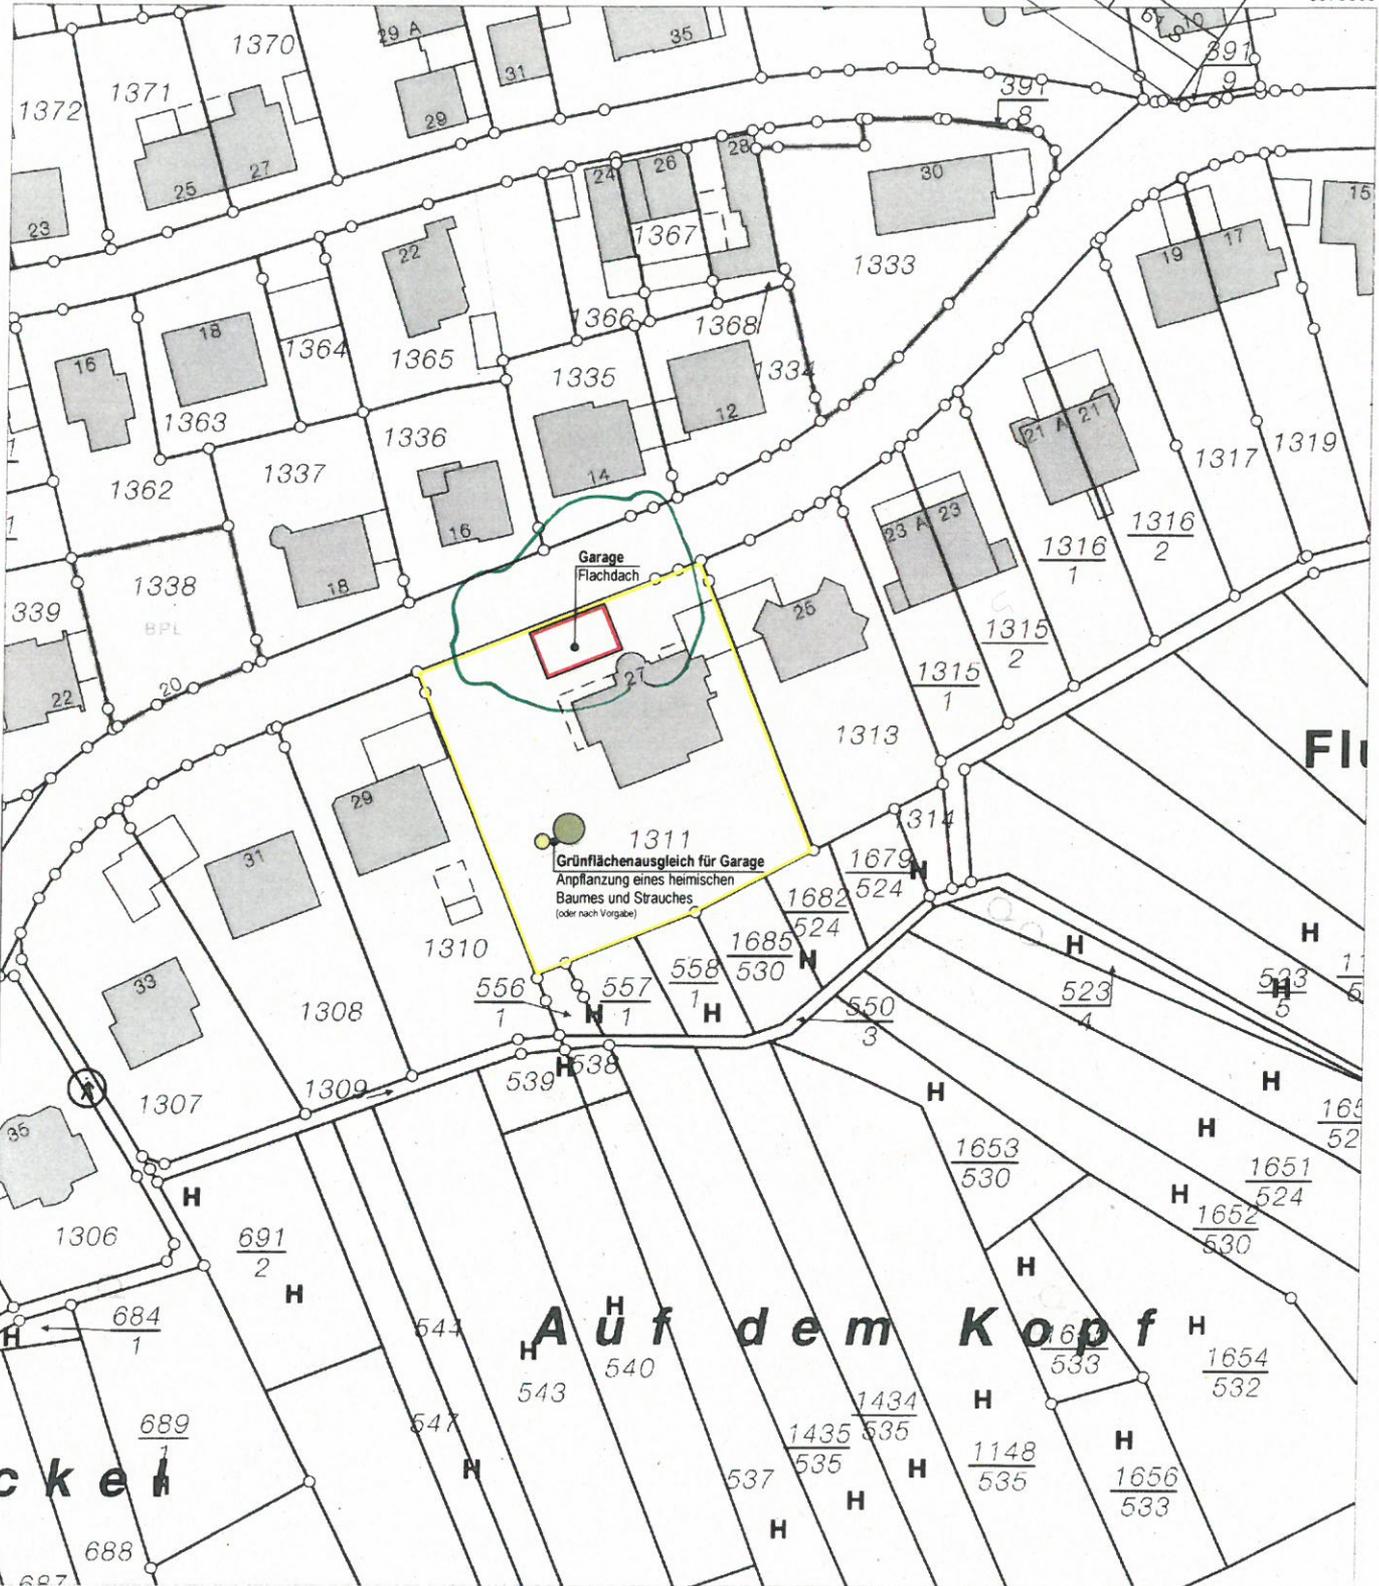


Maßstab 1 : 1 000 0 10 20 30 Meter

Vervielfältigungen für eigene Zwecke sind zugelassen. Eine unmittelbare oder mittelbare Vermarktung, Umwandlung oder Veröffentlichung der Geobasisinformationen bedarf der Zustimmung der zuständigen Vermessungs- und Katasterbehörde (§12 Landesgesetz über das amtliche Vermessungswesen).

Hergestellt durch Öffentlich best. Vermessungsingenieur Dipl.-Ing. Heinrich Grüne.
Befugnis eingeräumt am 30.12.2006 durch Landesamt für Vermessung und Geobasisinformation Rheinland-Pfalz.

Legiastraße

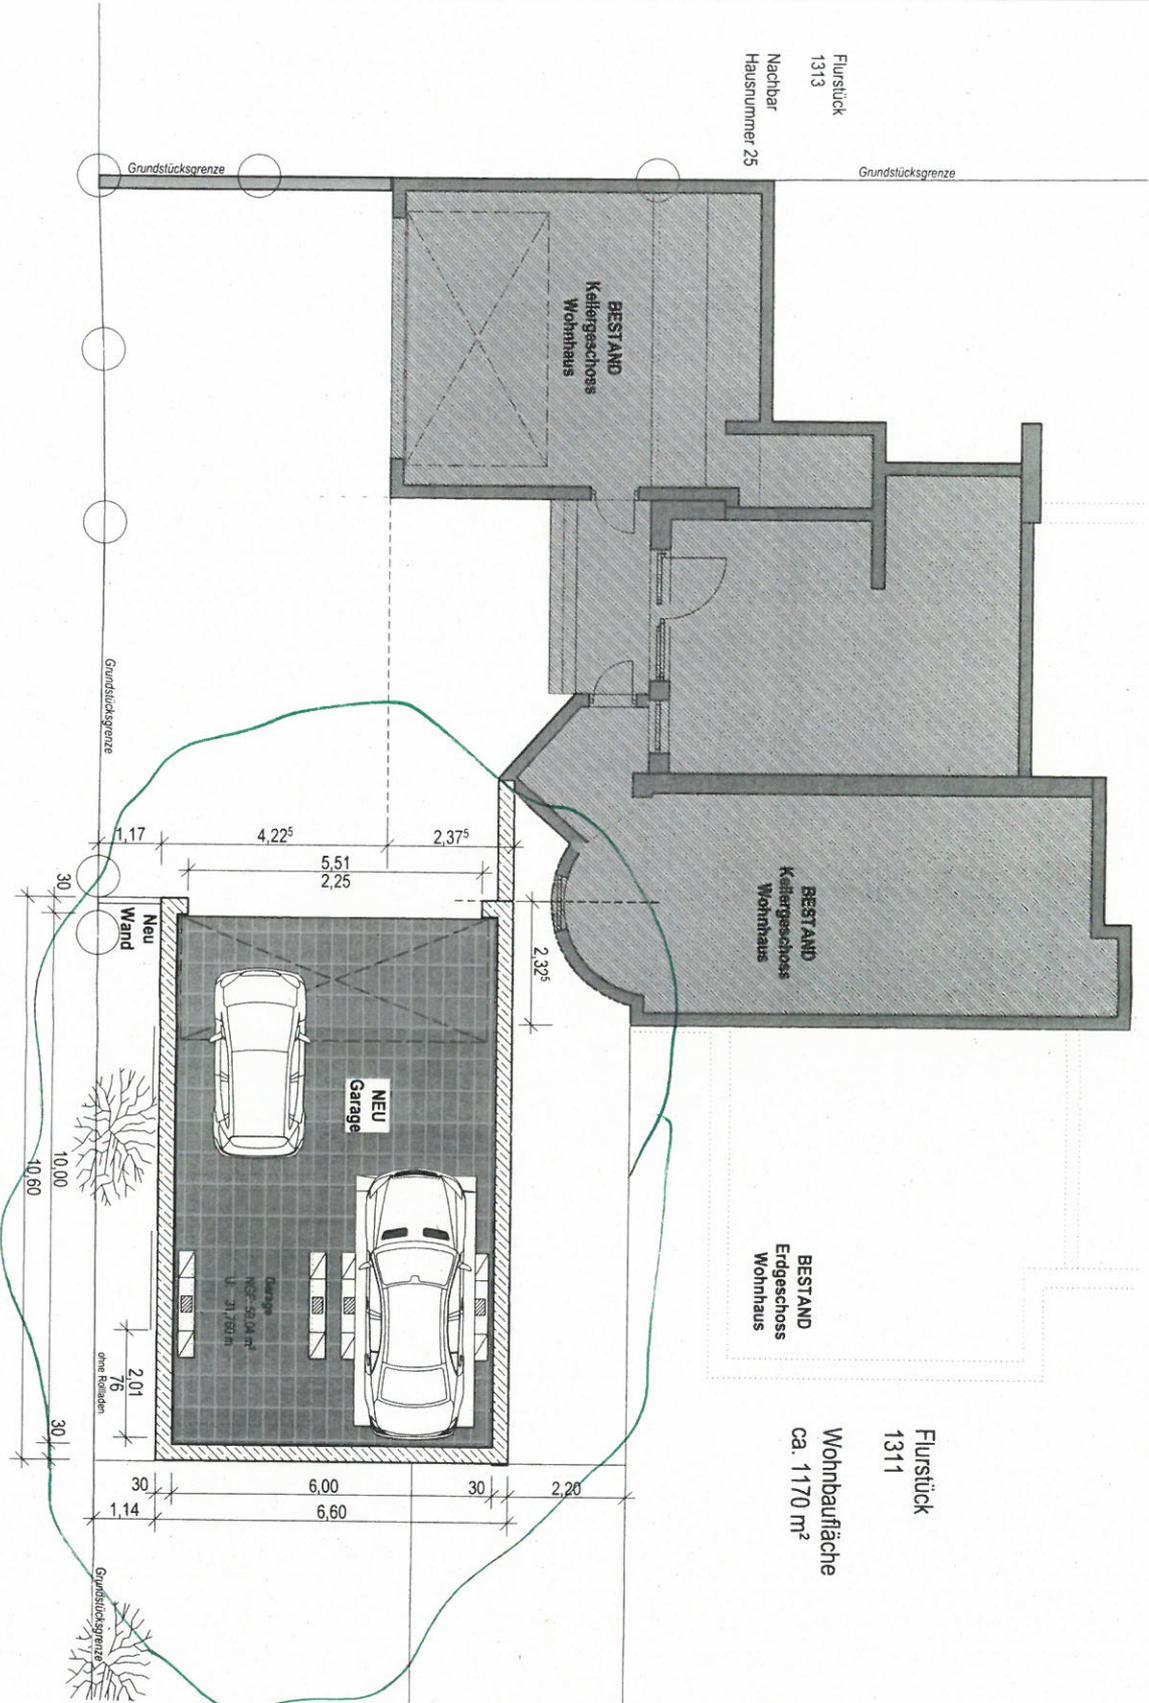

Flurstück 1313
Nachbar Hausnummer 25

BESTAND Erdgeschoss Wohnhaus

Flurstück 1311
Wohnbaufläche ca. 1170 m²

Baufaufsicht
26. Sep. 2016



Bauvoranfrage

KOZA DIE INGENIEURE
ZIMMERMANN PLANEN | BAUEN | ...wohlfühlen


Im Kirchhofgarten 2
D-56070 Koblenz
www.koza-zimmermann.de info@koza-zimmermann.de

Neubau einer Garage
Legiastraße Zf. 56073 Koblenz-Lay
Flurstück 1311 Gemerkung Lay

Baueigentümer
Kremer und Mike Hoebbel
Legiastraße Zf. 56073 Koblenz-Lay

KELLERGECHOSS			
Makabp	Datum	GZ	Seite Nr.
1.100	22.09.2016	PH	001

ANSICHT Nord

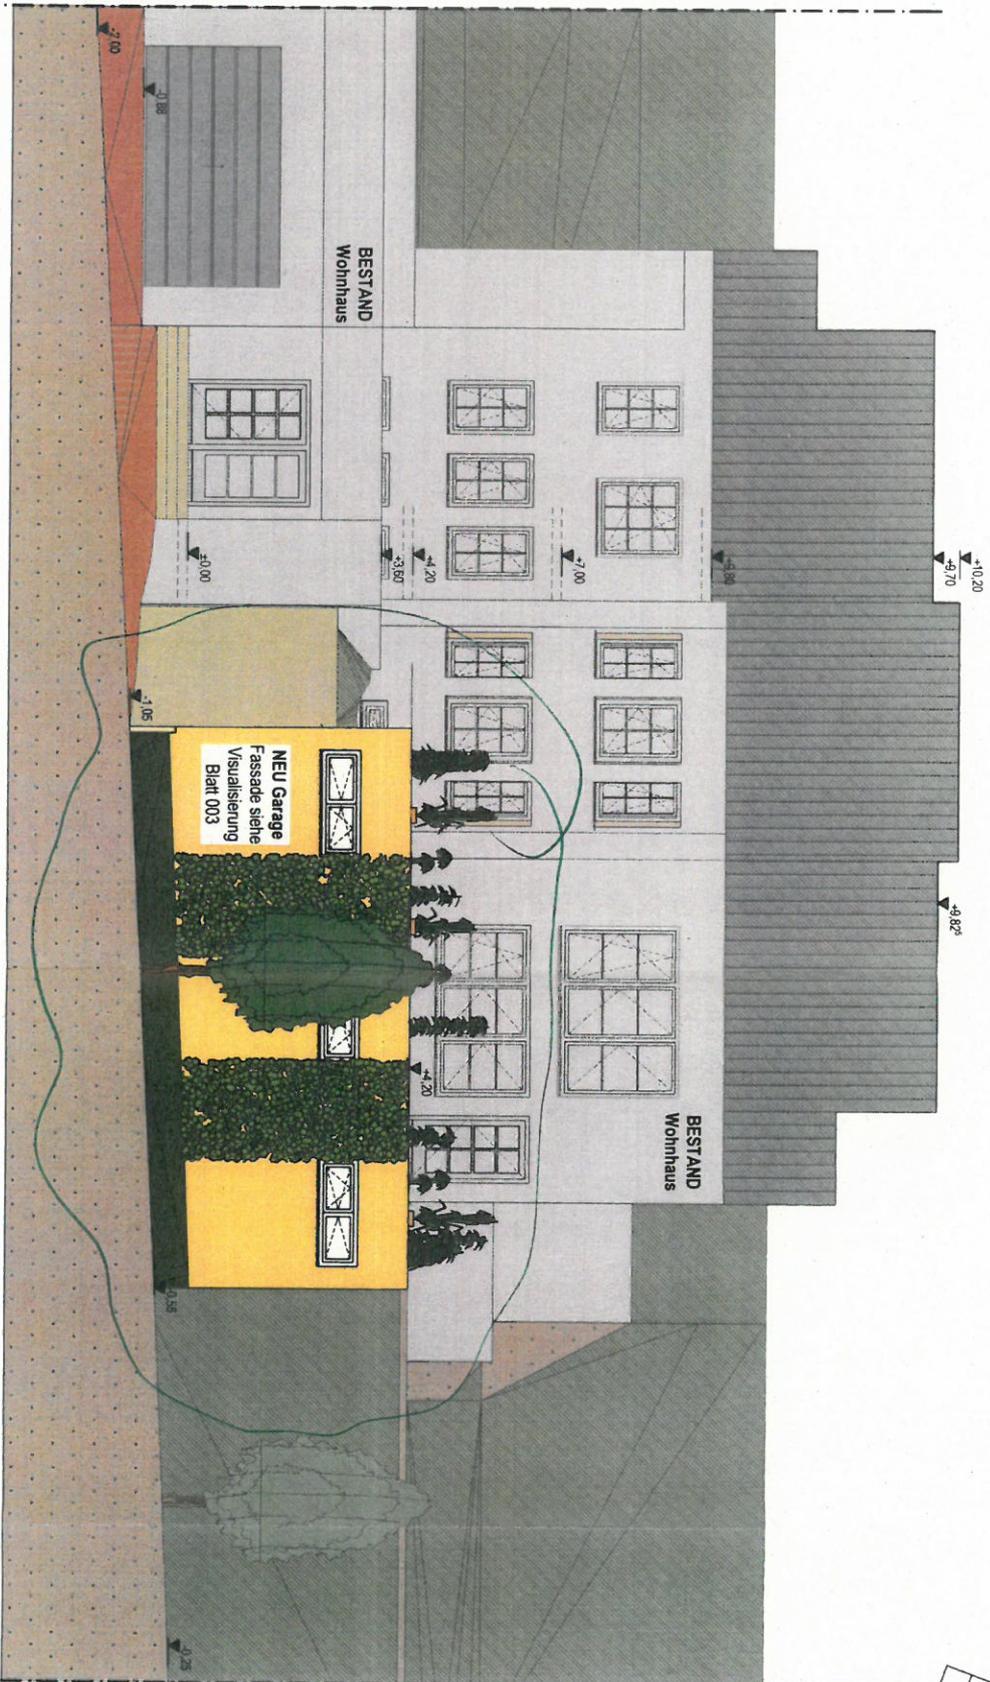

61 / Amt für Stadtentwicklung
und Bauordnung
Eingang 28. Nov. 2016
61.1 | 61.2 | 61.3 | 61.5



Bauvoranfrage

KOZA
ZIMMERMANN

PLANEN | BAUEN | WOHNEN

Im Kirschgarten 3 | 0241 - 6 222 620
D-56070 Koblenz | Fax: 0 261 - 6 222 621
www.koza-zimmermann.de | info@koza-zimmermann.de

Bauvorhaben

Neubau einer Garage

Leipzigerstraße 27, 56073 Koblenz/Lay
Flurstück 1311 | Gemarkung Lay

ANSICHT NORD

Massestab	Datum	Gr	BlaNr
	23.11.2016	PN	005



Grundstück:


Gemeinde: Koblenz

Gemarkung: Lay


Flur: 4

Flurstück: 1311


*Spiegelansicht
mit herrlichem
Sargen*

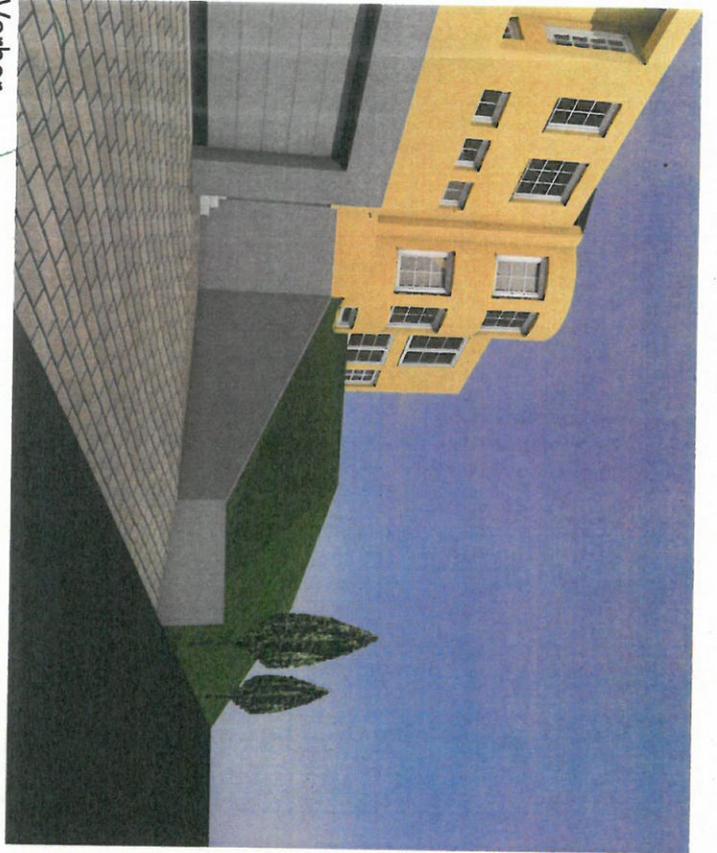

Vorher

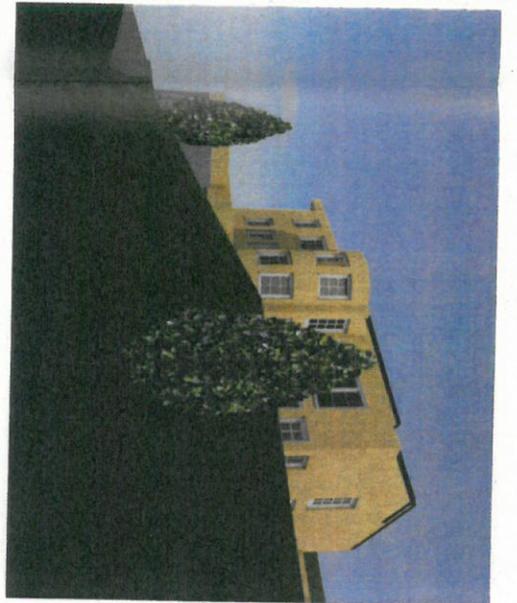

Nachher

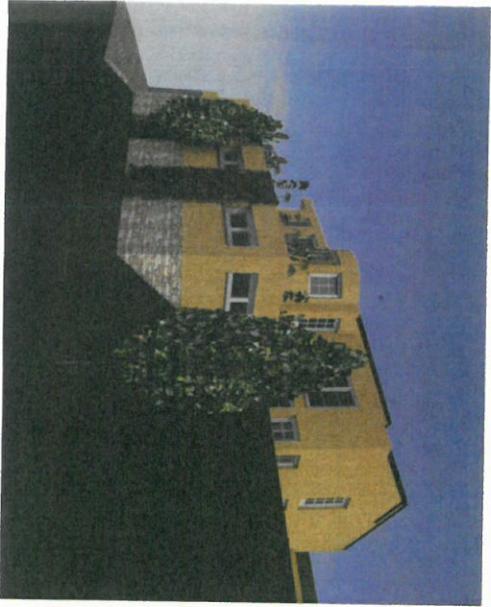

Baufaufsicht

Sig: 26. Sep. 2016

N



Bauvoranfrage

DIE INGENIEURE

KOZA

ZIMMERMANN

PLANEN | BAUEN | ...wohlfühlen

Im Kirchhofgarten 2 fon: 0261 - 9 222 420
 D-56070 Koblenz fax: 0261 - 9 222 424
 www.koza-zimmermann.de info@koza-zimmermann.de

Bauvorhaben

Neubau einer Garage
 Leberstraße 27, 56073 Koblenz-Lay
 Flurstück 1311 Gemarkung Lay

Bauleiter
 Kristen und Mike Hoebbel
 Leberstraße 27, 56073 Koblenz-Lay

VISUALISIERUNG

Indikator	Datum	GZ	Blattnr.
	22.09.2016	PN	003