

Stadtverwaltung Koblenz

-- nur für den internen Gebrauch --

K6303M4

NRA14A1141


Gemarkung: Koblenz

Flur : 10

Flurstück : 129/83

ungefährer Maßstab: 1 : 1000


13.12.2016

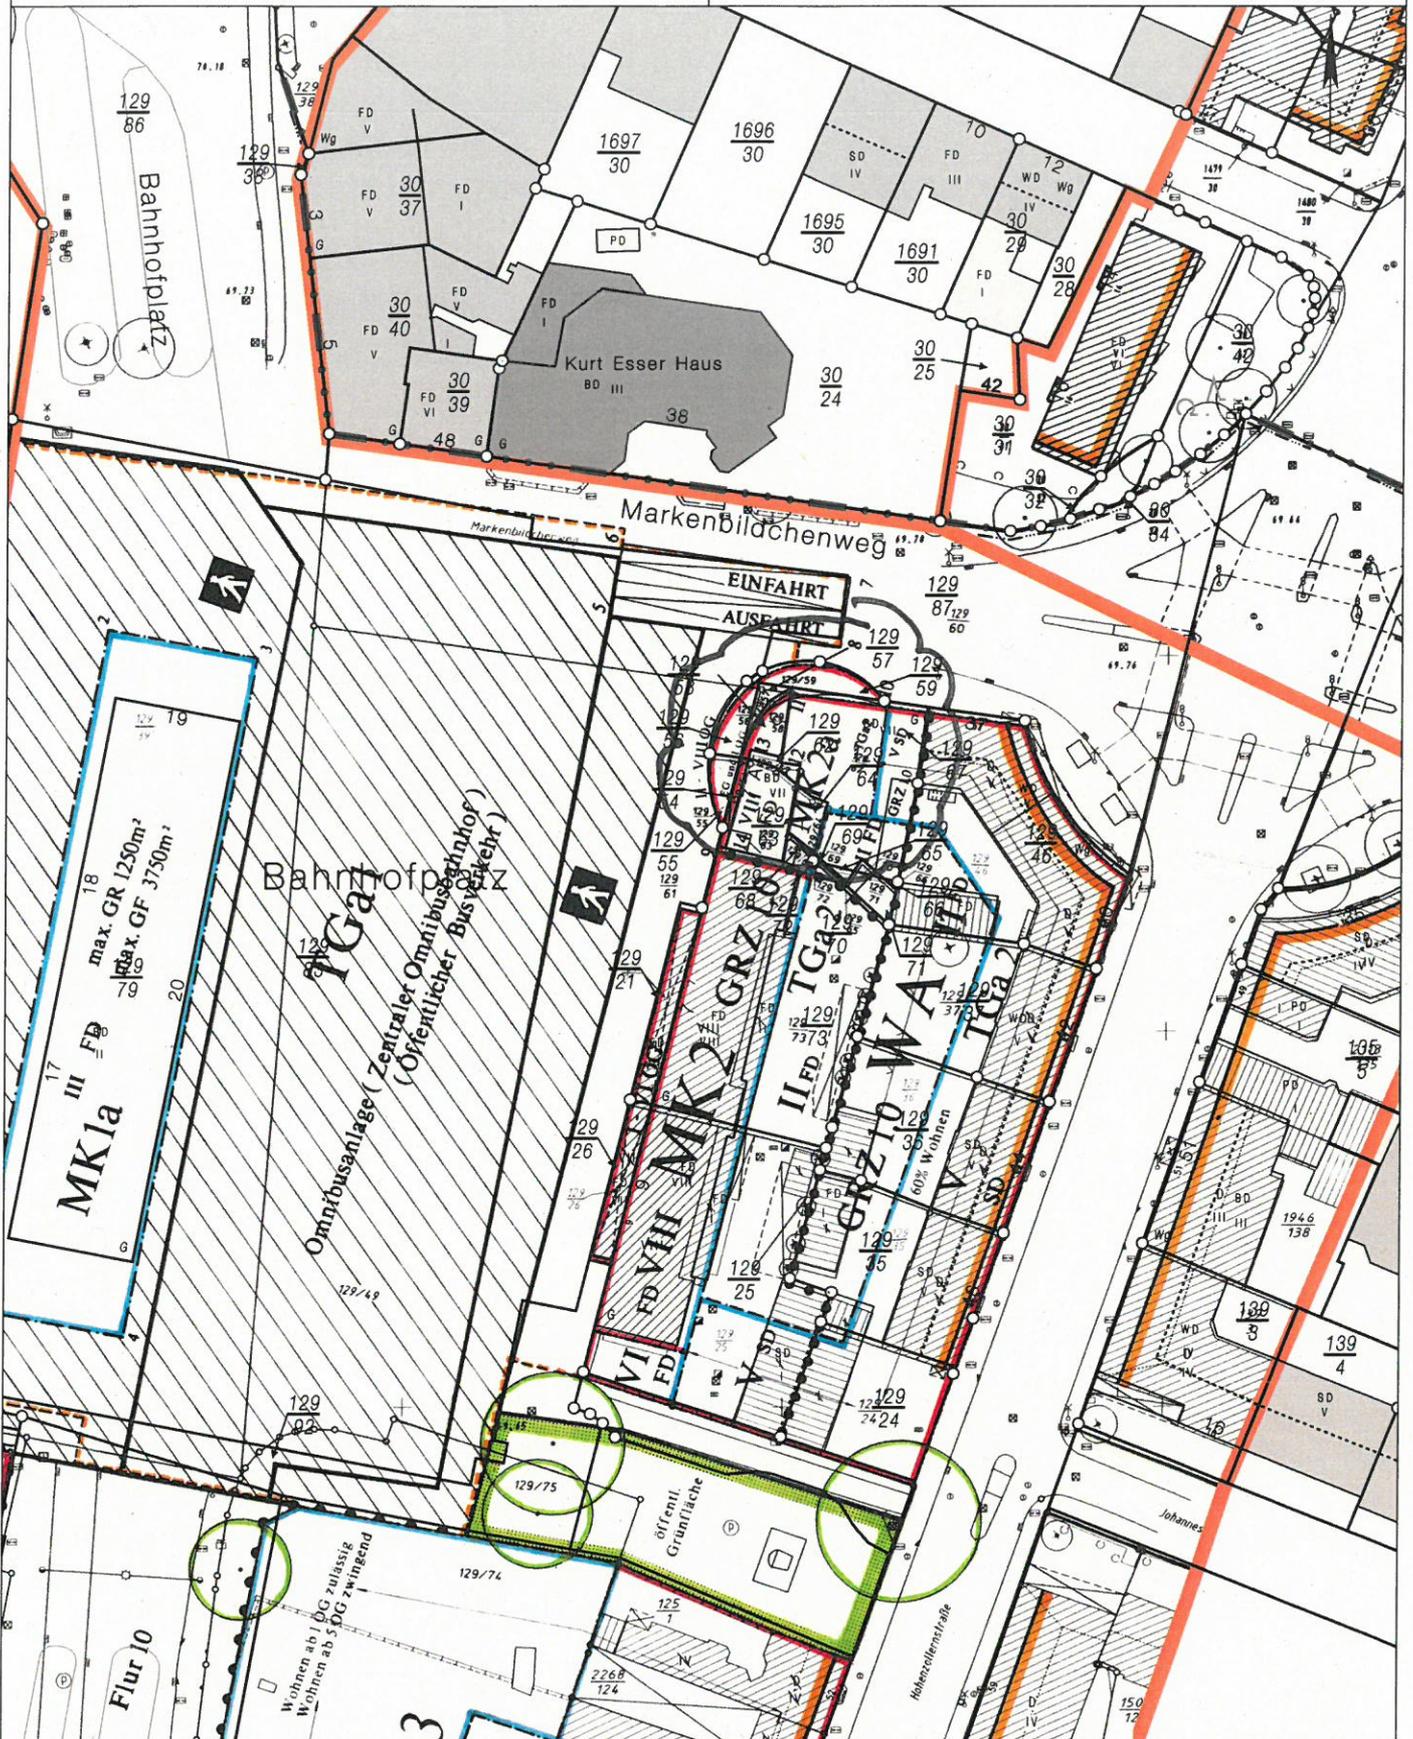

Basiskarte: Liegenschaftskarte der Vermessungs- und Katasterverwaltung. - Die Geschossangaben entsprechen nicht der Definition Vollgeschoss nach Landesbauordnung. Vervielfältigungen für eigene, nicht gewerbliche Zwecke zugelassen. Vervielfältigungen für andere Zwecke, Veröffentlichungen oder deren Weitergabe an Dritte nur mit Genehmigung.

Stadtverwaltung Koblenz
Amt für Stadtvermessung
und Bodenmanagement

Gemarkung: **Koblenz**
 Flur : **10** Eing.: **12. Dez. 2019**
 Flurstück : **129/67**
 ungefährender Maßstab: **1 : 500**
 Amt: **29.11.2016**

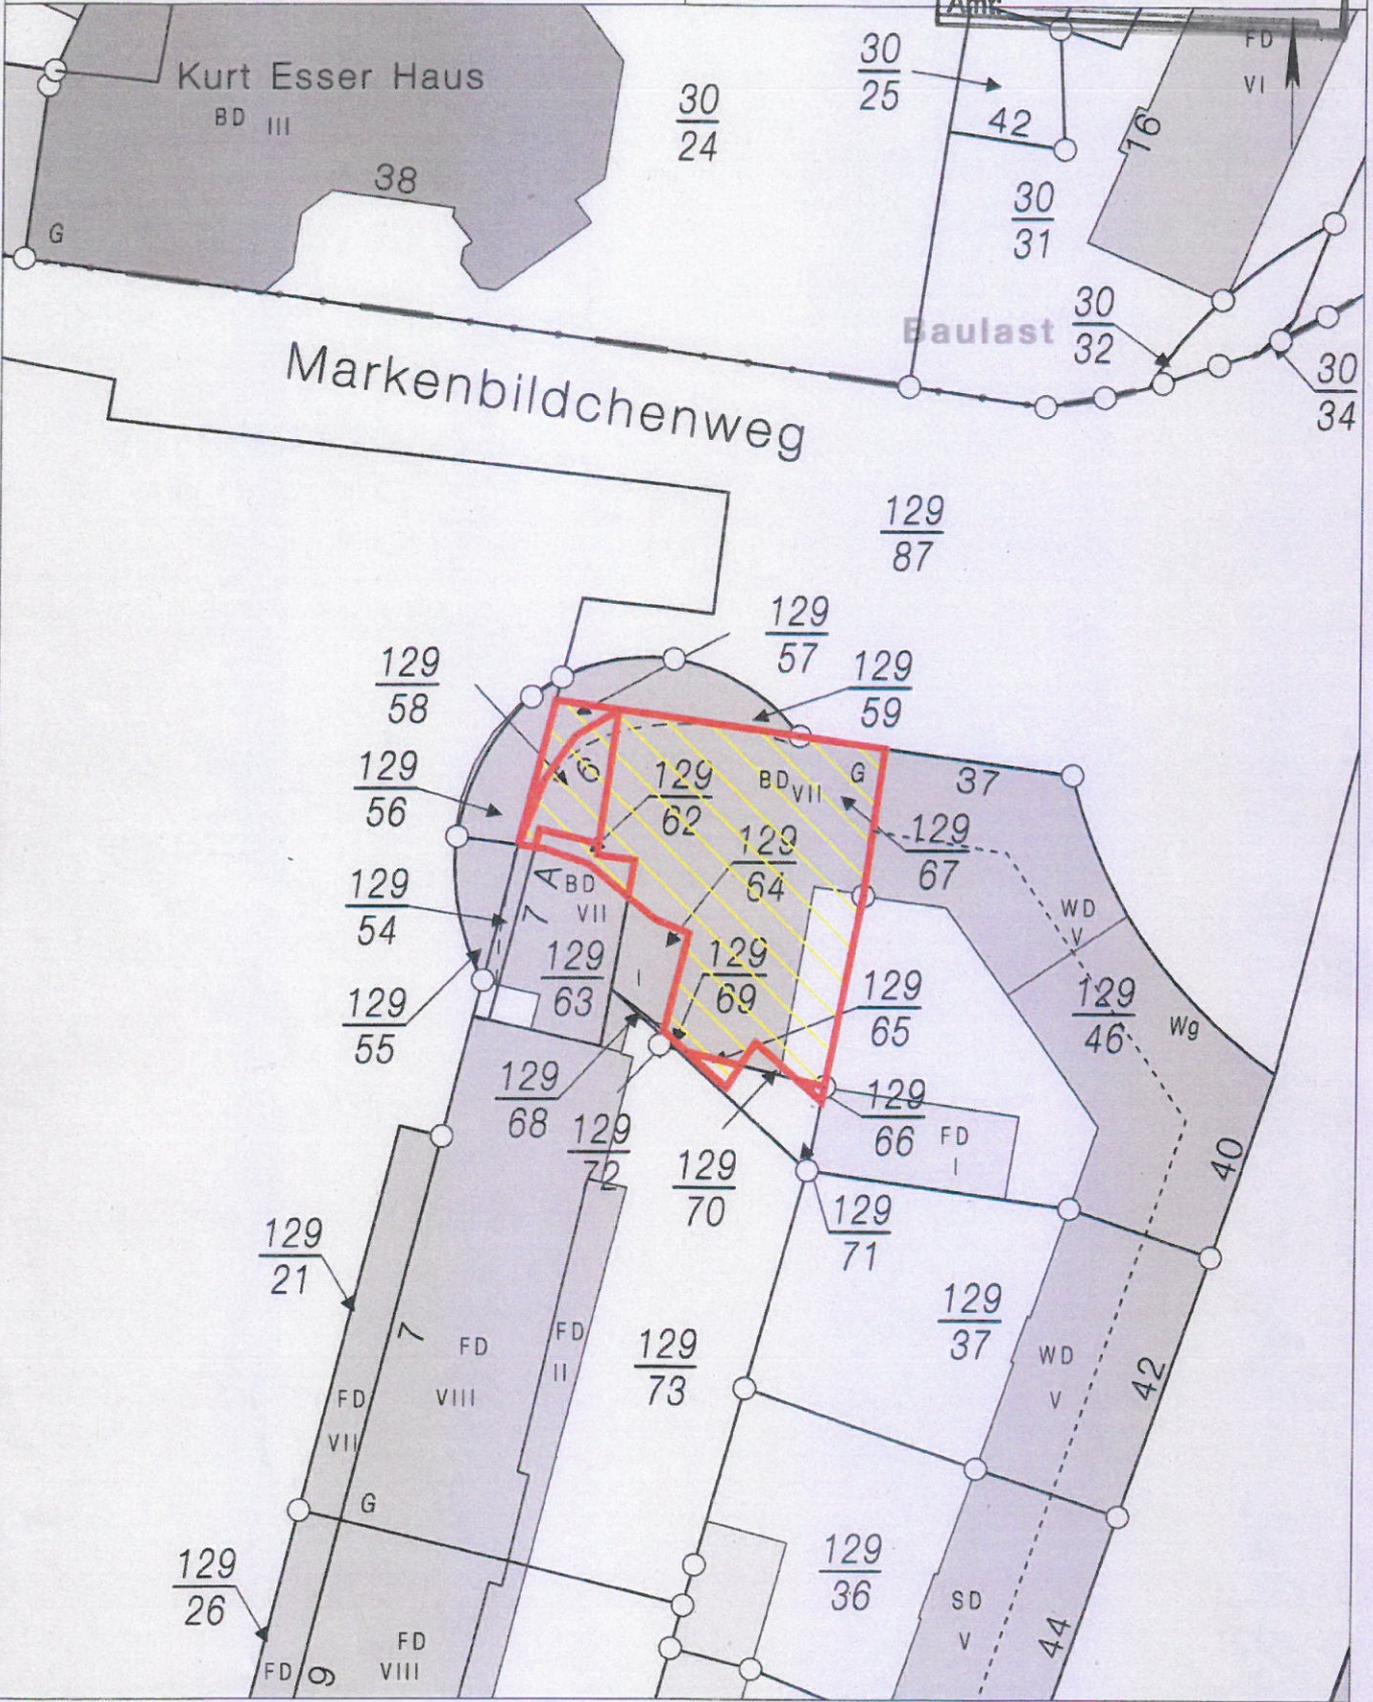

Basiskarte: Liegenschaftskarte der Vermessungs- und Katasterverwaltung. - Die Geschossangaben entsprechen nicht der Definition Vollgeschoss nach Landesbauordnung.
 Vervielfältigungen für eigene, nicht gewerbliche Zwecke zugelassen. Vervielfältigungen für andere Zwecke, Veröffentlichungen oder deren Weitergabe an Dritte nur mit Genehmigung.