

# Stadtverwaltung Koblenz

-- nur für den internen Gebrauch --

Gemarkung: Neuendorf

Flur : 20


22.08.2016

Flurstück : 123

ungefährer Maßstab: 1 : 500

k620101

NRA14A1211

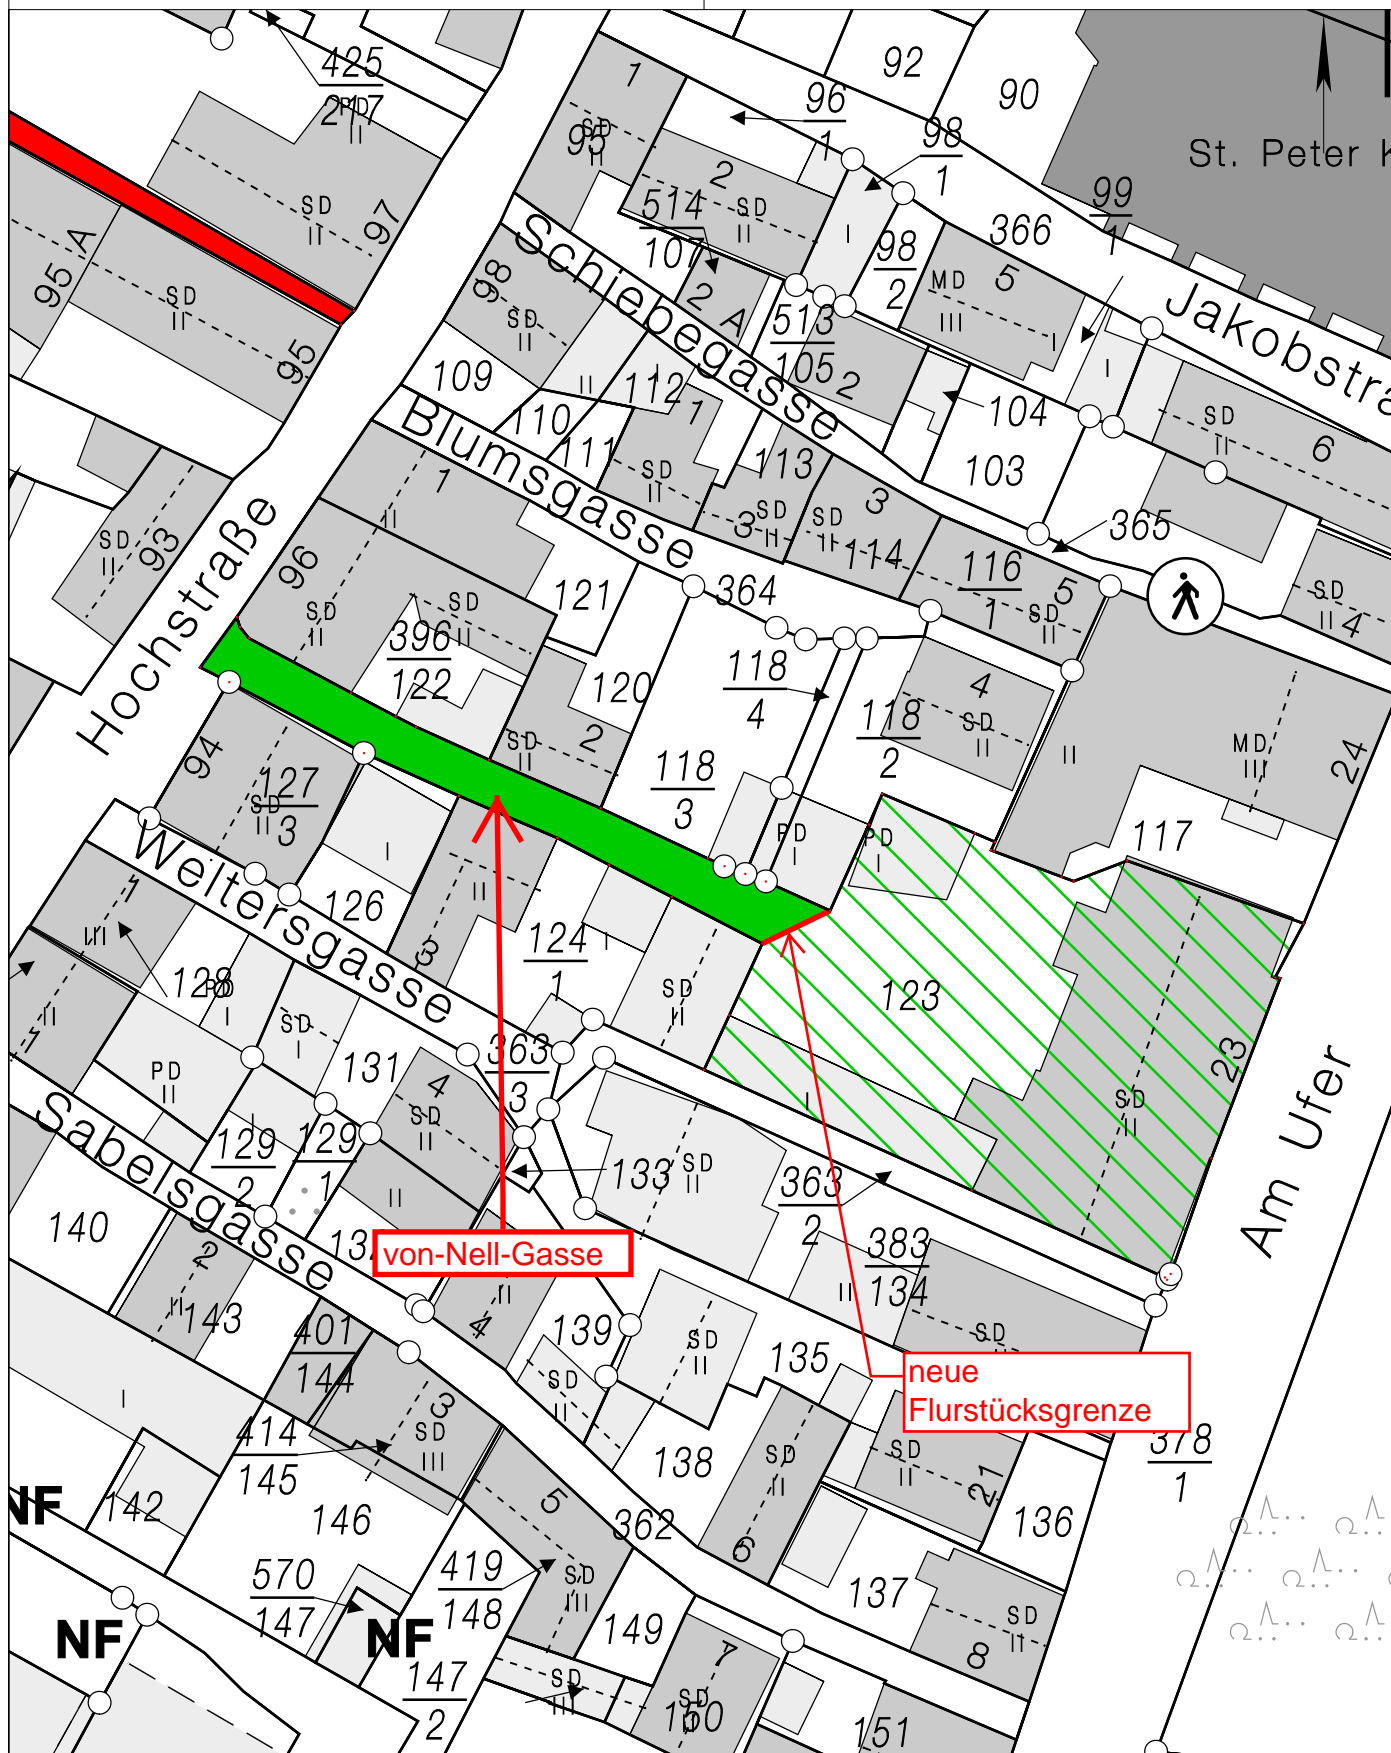

Basiskarte: Liegenschaftskarte der Vermessungs- und Katasterverwaltung. - Die Geschossangaben entsprechen nicht der Definition Vollgeschoss nach Landesbauordnung. Vervielfältigungen für eigene, nicht gewerbliche Zwecke zugelassen. Vervielfältigungen für andere Zwecke, Veröffentlichungen oder deren Weitergabe an Dritte nur mit Genehmigung.