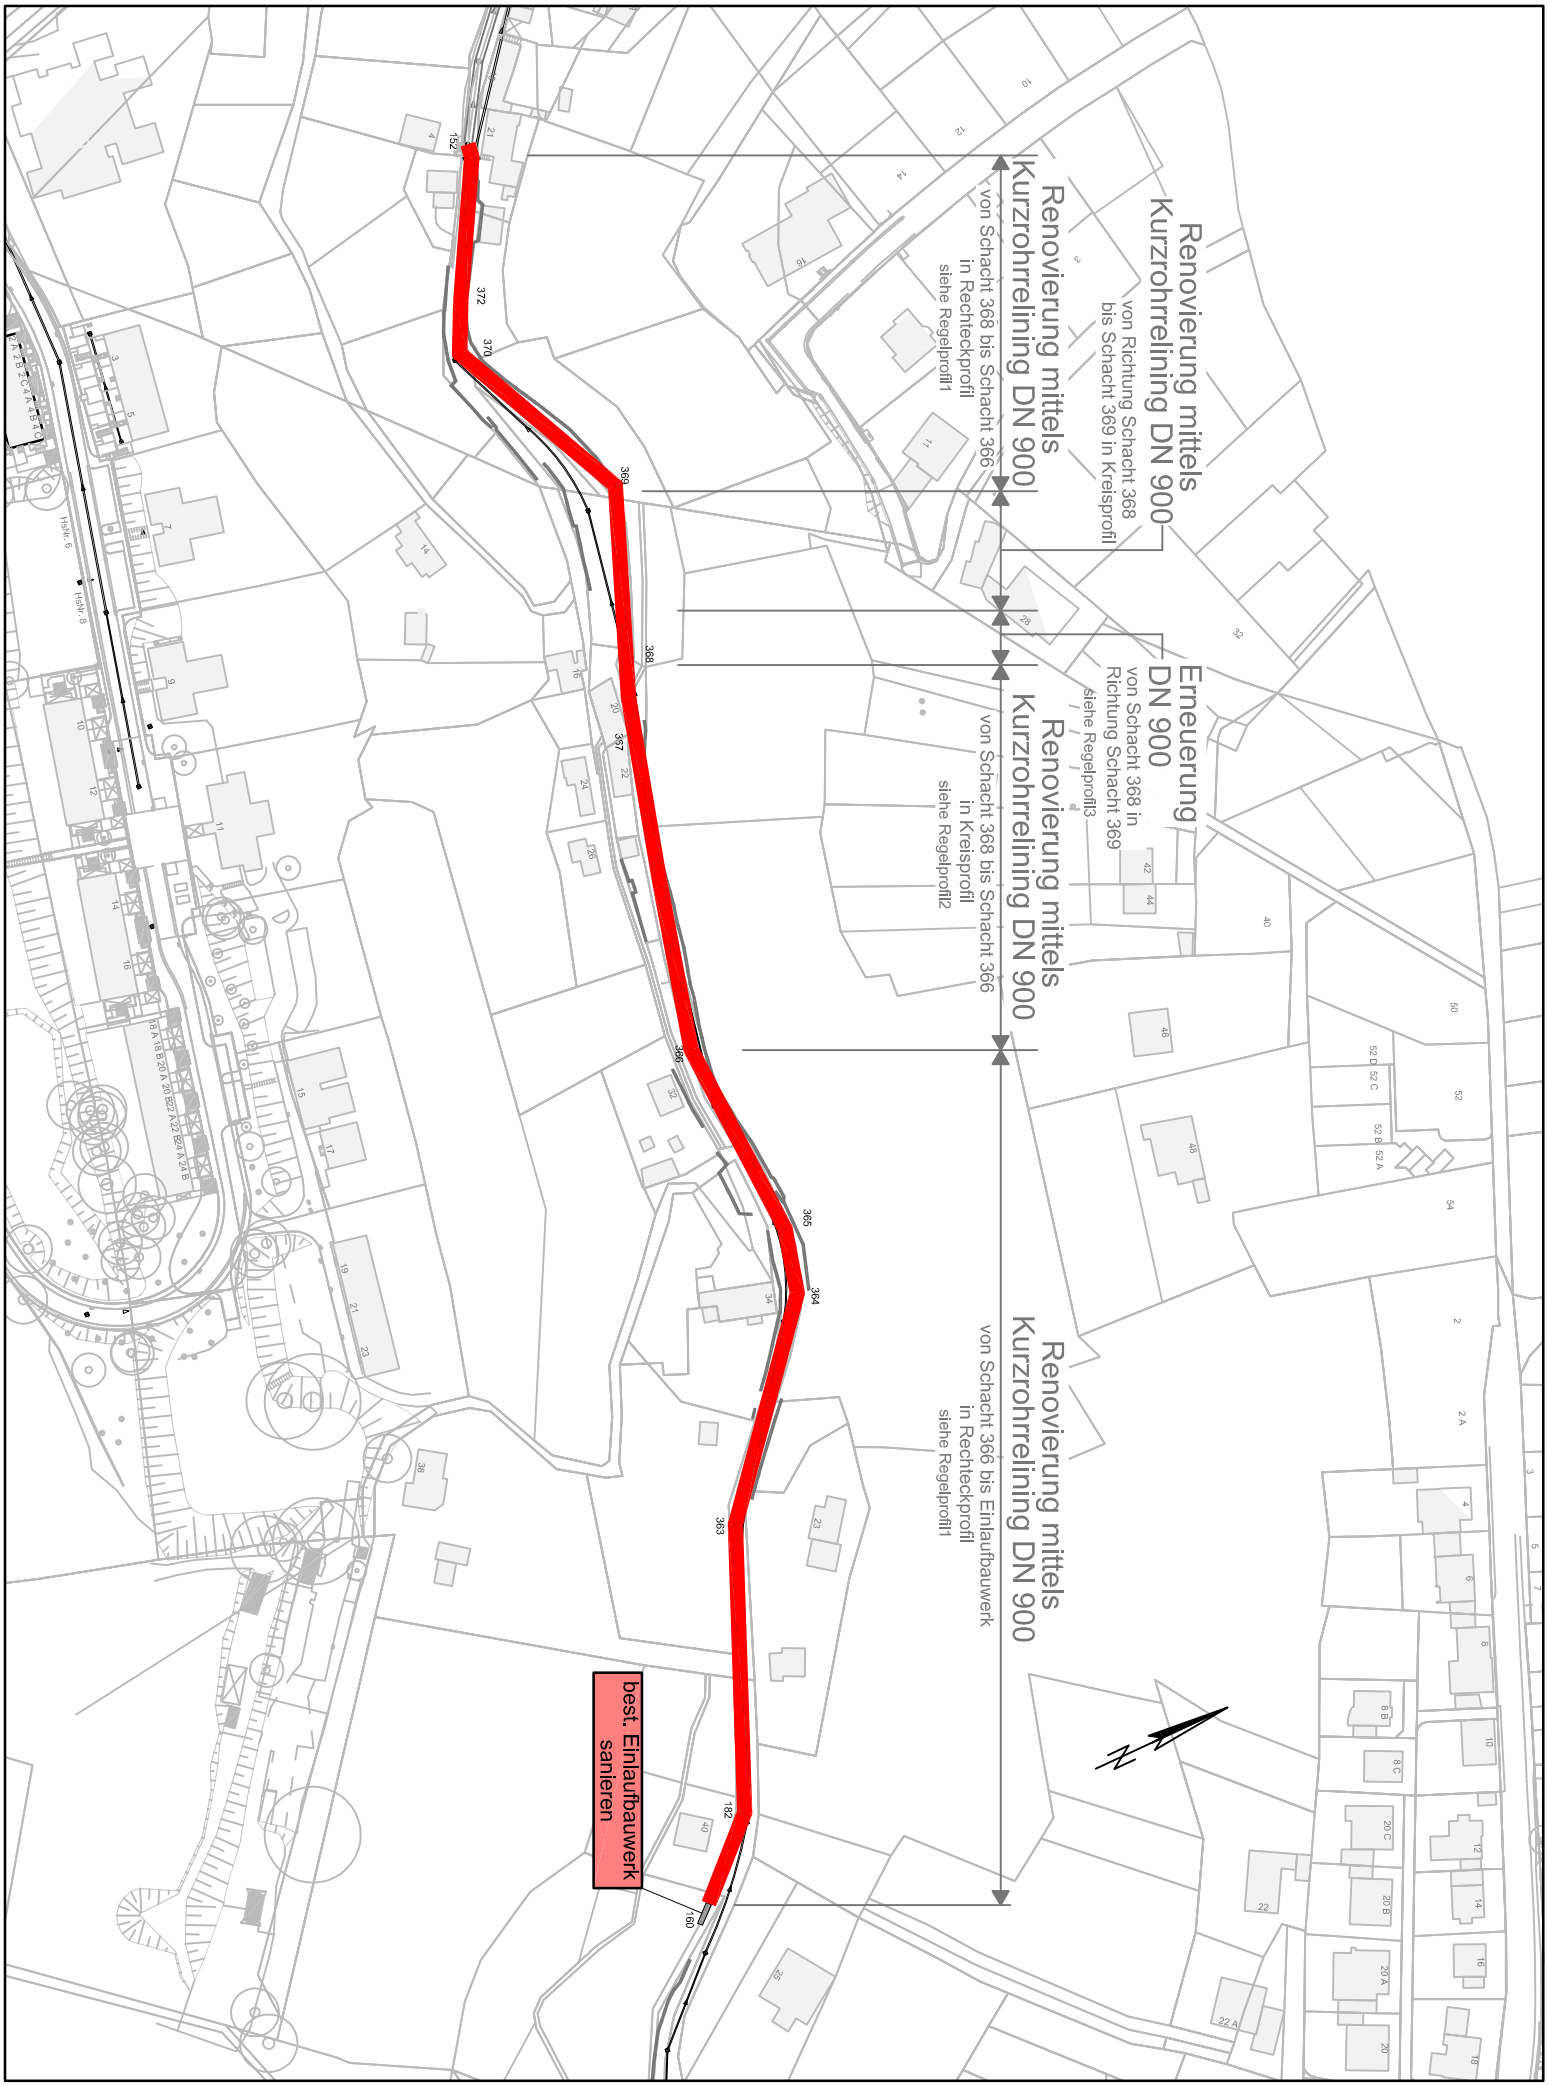# Übersichtslageplan Sanierung der Blindbachdole im Blindtal von Haus Nr.21 bis zum Einlaufbauwerk